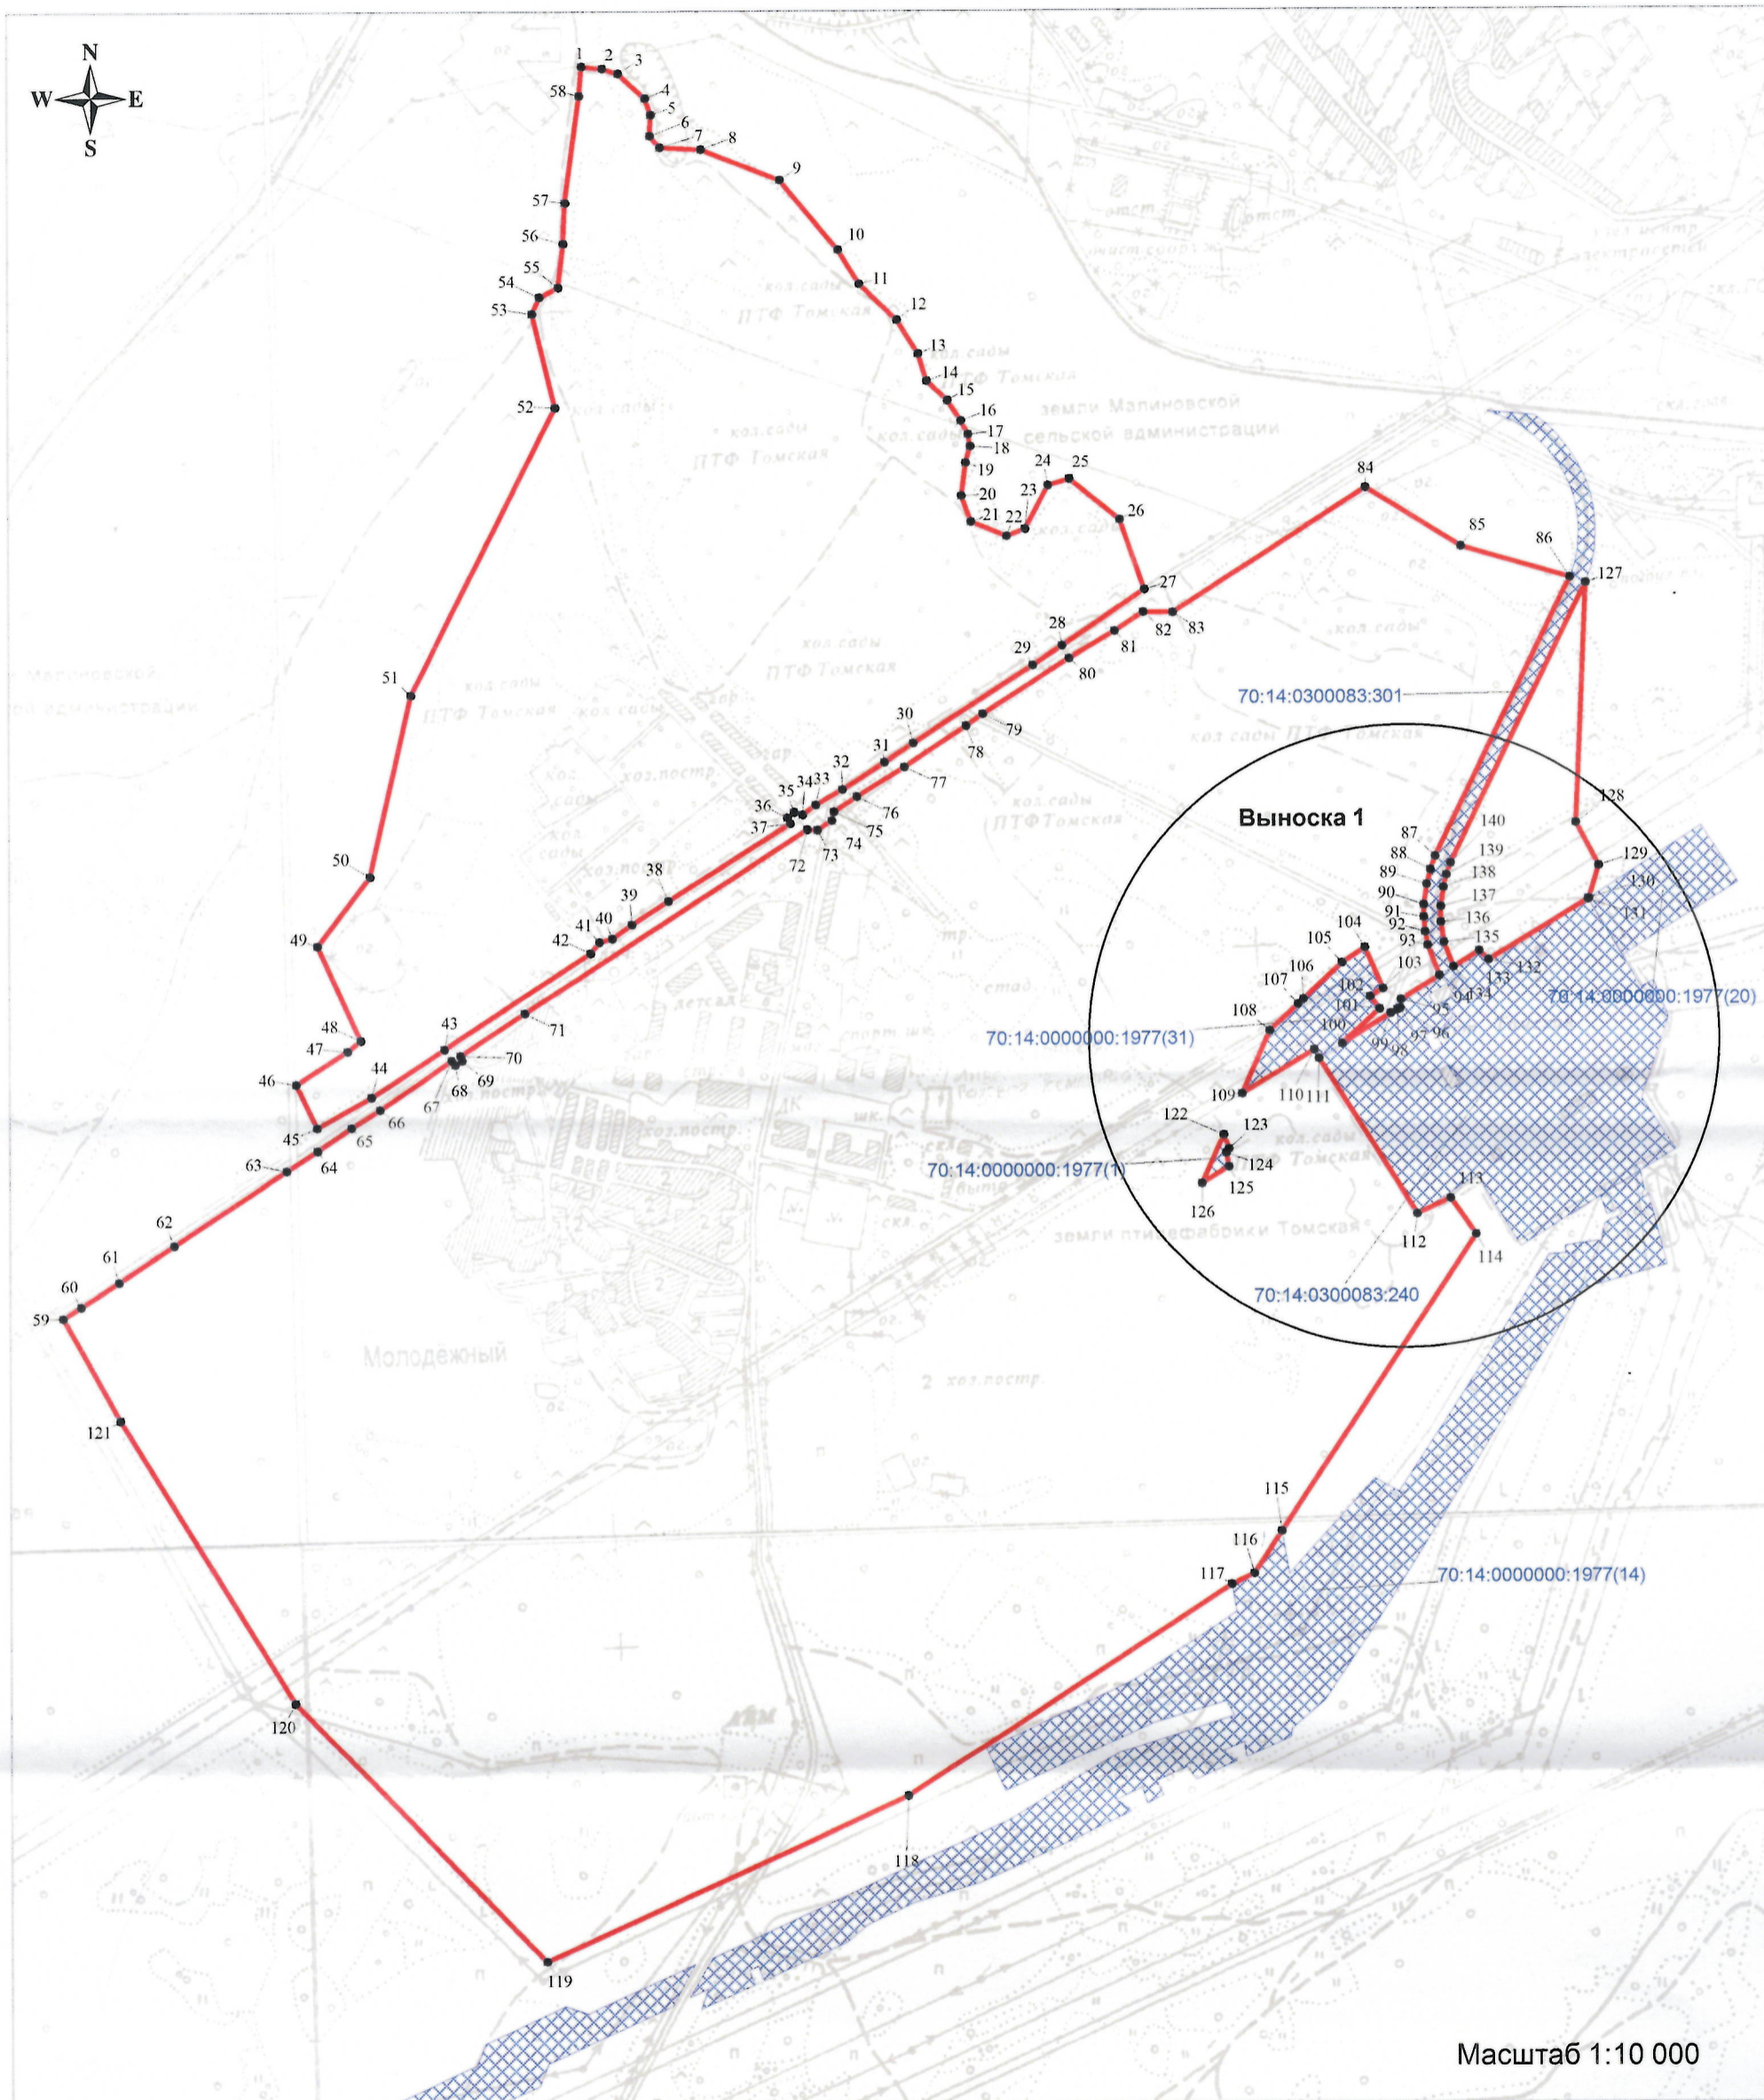


Граница территории населенного пункта п. Молодежный
МО "Малиновское сельское поселение" Томского района Томской области

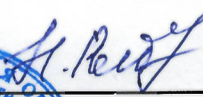
ПЛАН ГРАНИЦ ОБЪЕКТА

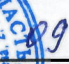


Масштаб 1:10 000

Используемые условные знаки и обозначения:

- Проектируемая граница территории населенного пункта п. Молодежный
- 1 Обозначение номера характерной точки границы территории населенного пункта п. Молодежный
- Границы земельных участков, сведения о местоположении границ которых содержатся в ЕГРН

Подпись  Н.Е. Рыбакова

Дата:  20 18 г

