Ведомость зданий и сооружений

П/П	Наименование	Примечание
1	Буртование помета (зона карантина)	
2	Бурование помета (зона компостирования)	
3	Вагончик	ЗАО"Промстройкомплект
4	Выгреб 2 м.куб.	
5	Жижесборник 100 м.куб. (1 шт. в зоне карантина, 1 шт. в зоне компостирования,)	
6	Железобетонная ванна 3м х 8 м	
7	МЕТАЛЛИЧЕСКИЕ БОЧКИ С ВОДОЙ 2 шт по 54 м.куб.м	
8	Дизель-генераторная эстановка АД 11С-Т-400-2Р в утепленном блок-контейнере (2400х2400х3000)	
9	Шлагбаум (металлический) 3 м	

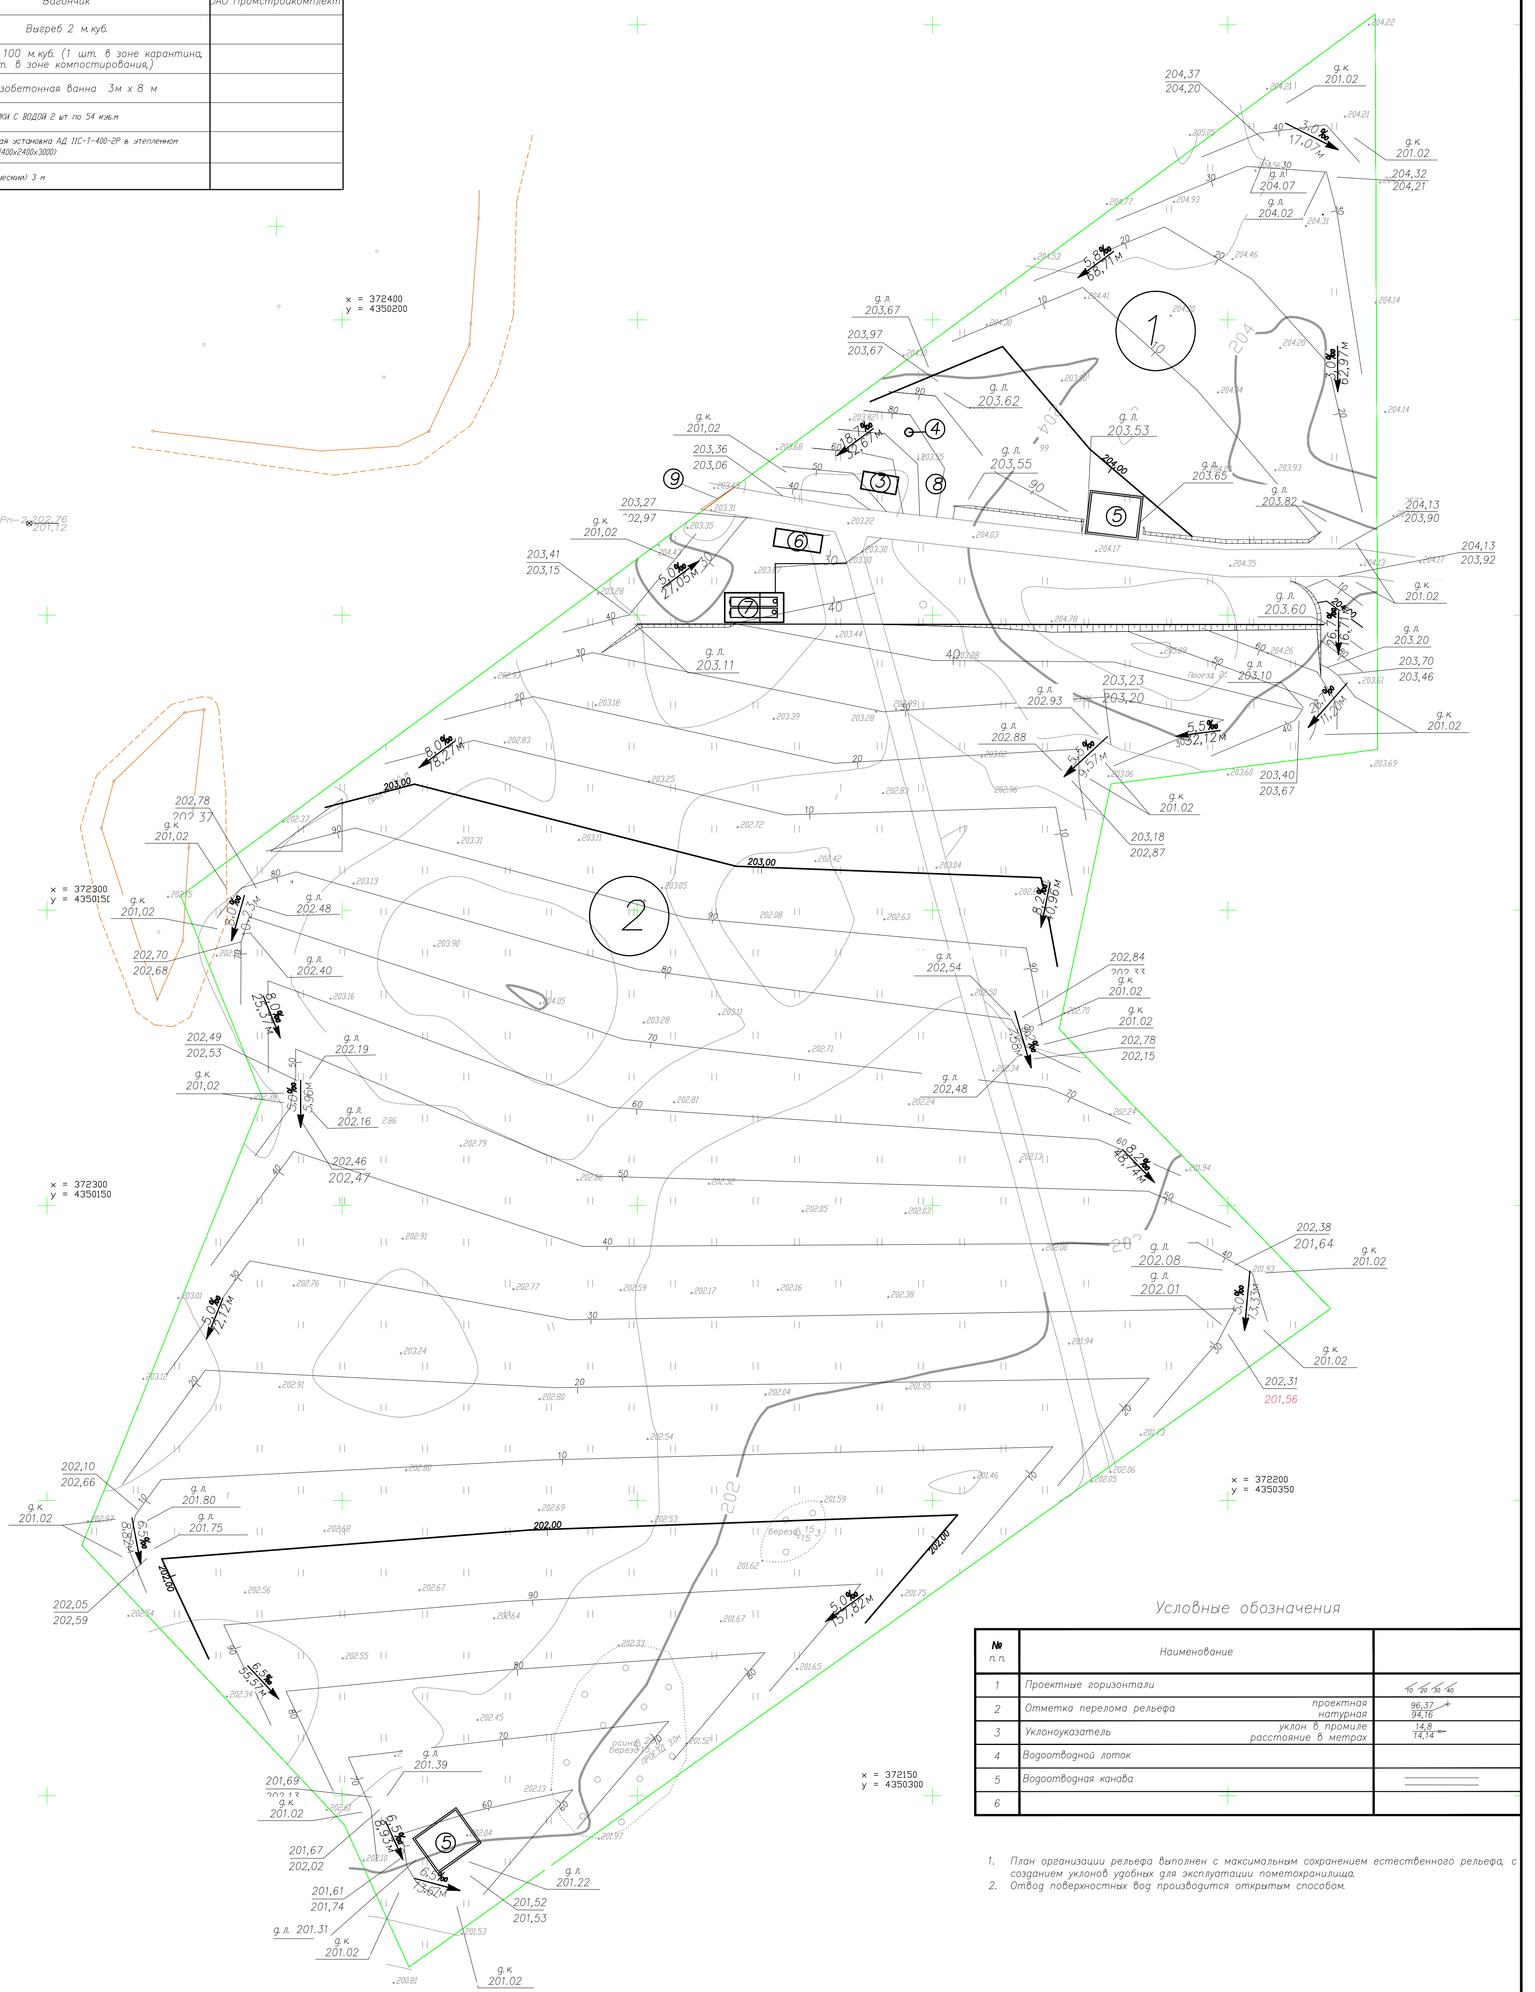

Условные обозначения

№ п.п.	Наименование	
1	Проектные горизонтали	10 20 30 40
2	Отметка перелома рельефа — проектная / натурная	96,37 / 94,16
3	Уклоноуказатель — уклон в промиле / расстояние в метрах	14,8 / 14,14
4	Водоотводной лоток	
5	Водоотводная канава	
6		

1. План организации рельефа выполнен с максимальным сохранением естественного рельефа, с созданием уклонов удобных для эксплуатации пометохранилища.
2. Отвод поверхностных вод производится открытым способом.

Изм.	Кол.уч.	Лист	№ док.	Подпись	Дата
ГИП	Шабунина				
Выполнил	Кривых				
Проверил	Шабунина				

10-17-ПЗУ

Комплекс сооружений пометохранилище на 30 т. тонн в год ЮЗ"Сибирская аграрная группа"птицефабрика "Томская" в Томской области Томского района окрестности с. Малиновка

Схема планировочной организации земельного участка

Стадия	Лист	Листов
РП	3	

План организации рельефа

Взам. инв. № | Подп. и дата | Инв. № подл.