


Знак 5.23.1 - Начало населённого пункта


Номер знака: 5.23.1 Начало населённого пункта
 Расположение: д. Москали 1. Проезд 1, 0,507, Справа
 Состояние: Проектируемый
 Щит 884×256 мм
 Фон: Белый
 Площадь: 0,226 м²
 Масштаб: 1:10
 Количество: 1
 Вид размещения: Стойка у бровки

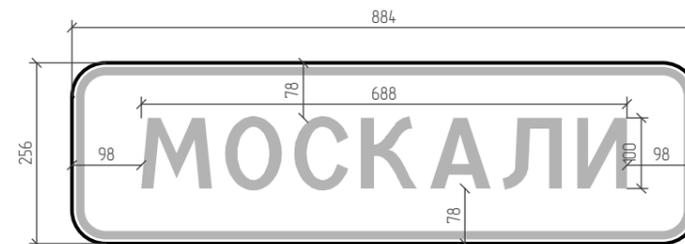

Номер знака: 5.23.1 Начало населённого пункта
 Расположение: д. Москали 2. Проезд 2, 0,078, Справа
 Состояние: Проектируемый
 Щит 884×256 мм
 Фон: Белый
 Площадь: 0,226 м²
 Масштаб: 1:10
 Количество: 1
 Вид размещения: Стойка у бровки

Знак 5.24.1 - Конец населённого пункта

Номер знака: 5.24.1 Конец населённого пункта
 Расположение: д. Москали 1. Проезд 1, 0,507, Справа
 Состояние: Проектируемый
 Щит 884×256 мм
 Фон: Белый
 Площадь: 0,226 м²
 Масштаб: 1:10
 Количество: 1
 Вид размещения: Стойка у бровки

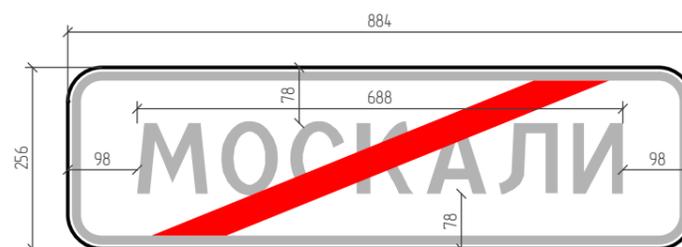

Номер знака: 5.24.1 Конец населённого пункта
 Расположение: д. Москали 2. Проезд 2, 0,078, Справа
 Состояние: Проектируемый
 Щит 884×256 мм
 Фон: Белый
 Площадь: 0,226 м²
 Масштаб: 1:10
 Количество: 1
 Вид размещения: Стойка у бровки

Таблица используемых букв и символов

Буква или символ	Высота прописной буквы (hp), мм	Ширина литерной площадки, мм	Сокр. литерная площадка, мм
А	100	103	да
И	100	98	да
К	100	99	да
Л	100	100	да
М	100	119	да
О	100	99	да
С	100	93	да

Знак 5.23.1 - Начало населённого пункта

Номер знака: 5.23.1 Начало населённого пункта
 Расположение: с. Малиновка 1. ул. Пушкина, 0,100, Справа
 Состояние: Проектируемый
 Щит 1629×384 мм
 Фон: Белый
 Площадь: 0,626 м²
 Масштаб: 1:10
 Количество: 1
 Вид размещения: Стойка у бровки



Знак 5.24.1 - Конец населённого пункта

Номер знака: 5.24.1 Конец населённого пункта
 Расположение: с. Малиновка 1. ул. Пушкина, 0,100, Справа
 Состояние: Проектируемый
 Щит 1629×384 мм
 Фон: Белый
 Площадь: 0,626 м²
 Масштаб: 1:10
 Количество: 1
 Вид размещения: Стойка у бровки

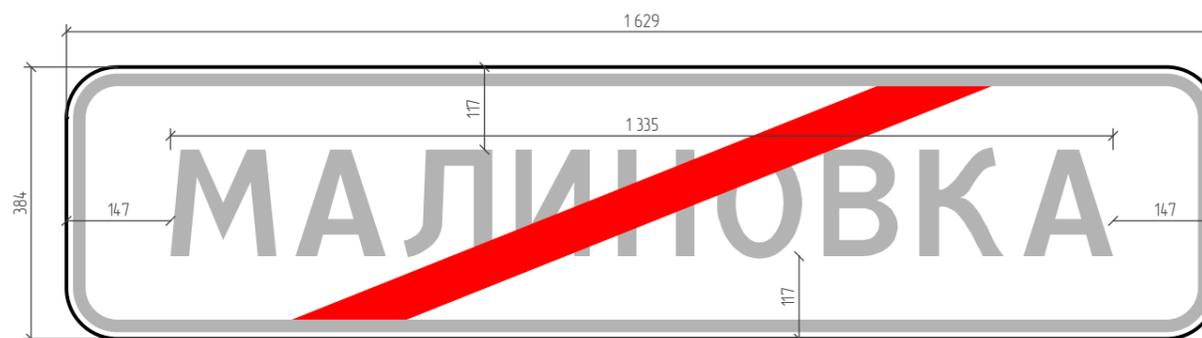


Таблица используемых букв и символов

Буква или символ	Высота прописной буквы (hp), мм	Ширина литерной площадки, мм	Сокр. литерная площадка, мм
А	150	154	да
В	150	138	да
И	150	147	да
К	150	148	да
Л	150	150	да
М	150	178	да
Н	150	145	да
О	150	148	да