


### Знак 5.23.1 - Начало населённого пункта

Номер знака: 5.23.1 Начало населённого пункта  
 Расположение: п. Заречный 1. ул. Заречная, 0,001, Справа  
 Состояние: Проектируемый  
 Щит 1423×384 мм  
 Фон: Белый  
 Площадь: 0,546 м²  
 Масштаб: 1:10  
 Количество: 1  
 Вид размещения: Стойка у бровки

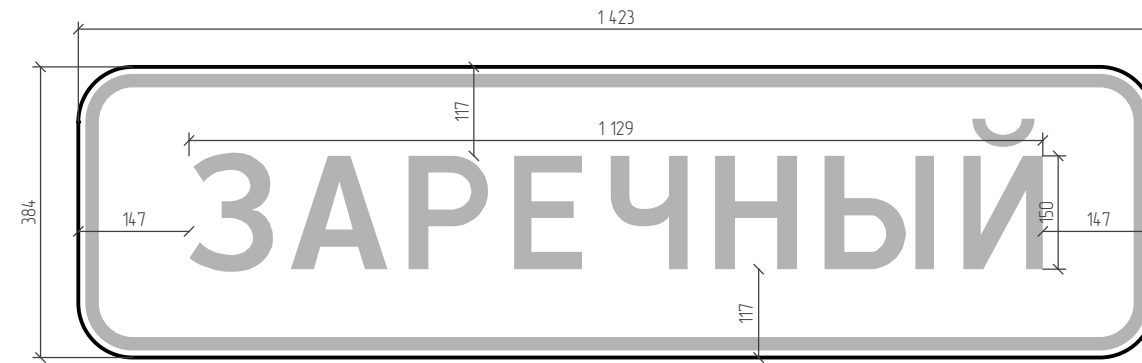

### Знак 5.24.1 - Конец населённого пункта

Номер знака: 5.24.1 Конец населённого пункта  
 Расположение: п. Заречный 1. ул. Заречная, 0,001, Справа  
 Состояние: Проектируемый  
 Щит 1423×384 мм  
 Фон: Белый  
 Площадь: 0,546 м²  
 Масштаб: 1:10  
 Количество: 1  
 Вид размещения: Стойка у бровки

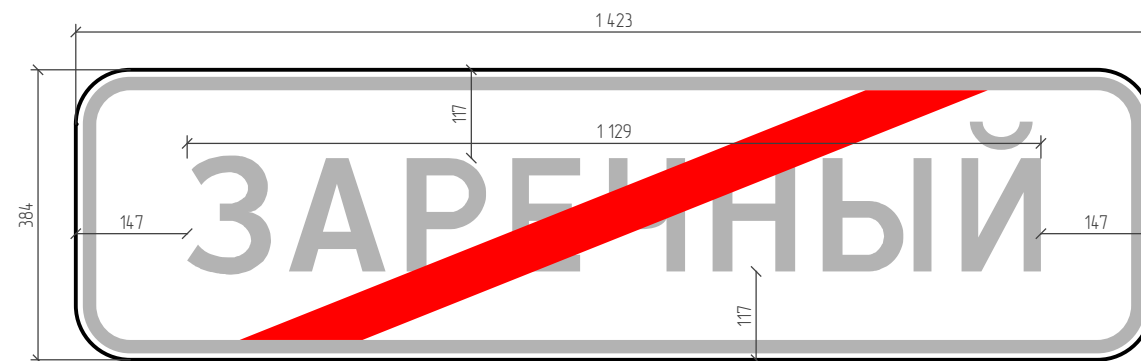


Таблица используемых букв и символов

Буква или символ	Высота прописной буквы (hp), мм	Ширина литерной площадки, мм	Сокр. литерная площадка, мм
А	150	154	да
Е	150	129	да
З	150	132	да
И	150	147	да
Н	150	145	да
Р	150	135	да
Ч	150	138	да
Ы	150	181	да