




Тротуары слева		212 - 300, (88 м), ж/б пл., ш. 1,3 м	
Дорожные ограждения слева	На обочине	ОПО-Д 240 - 296, (56 м)	
	На разделительной		
Дорожная разметка слева			
Элементы в плане			
Продольный профиль			
Видимость в обратном направлении			


Проект организации дорожного движения  
 п. Молодежный 1. Проезд 1  
 0,051 - 0,395  
 1:1000

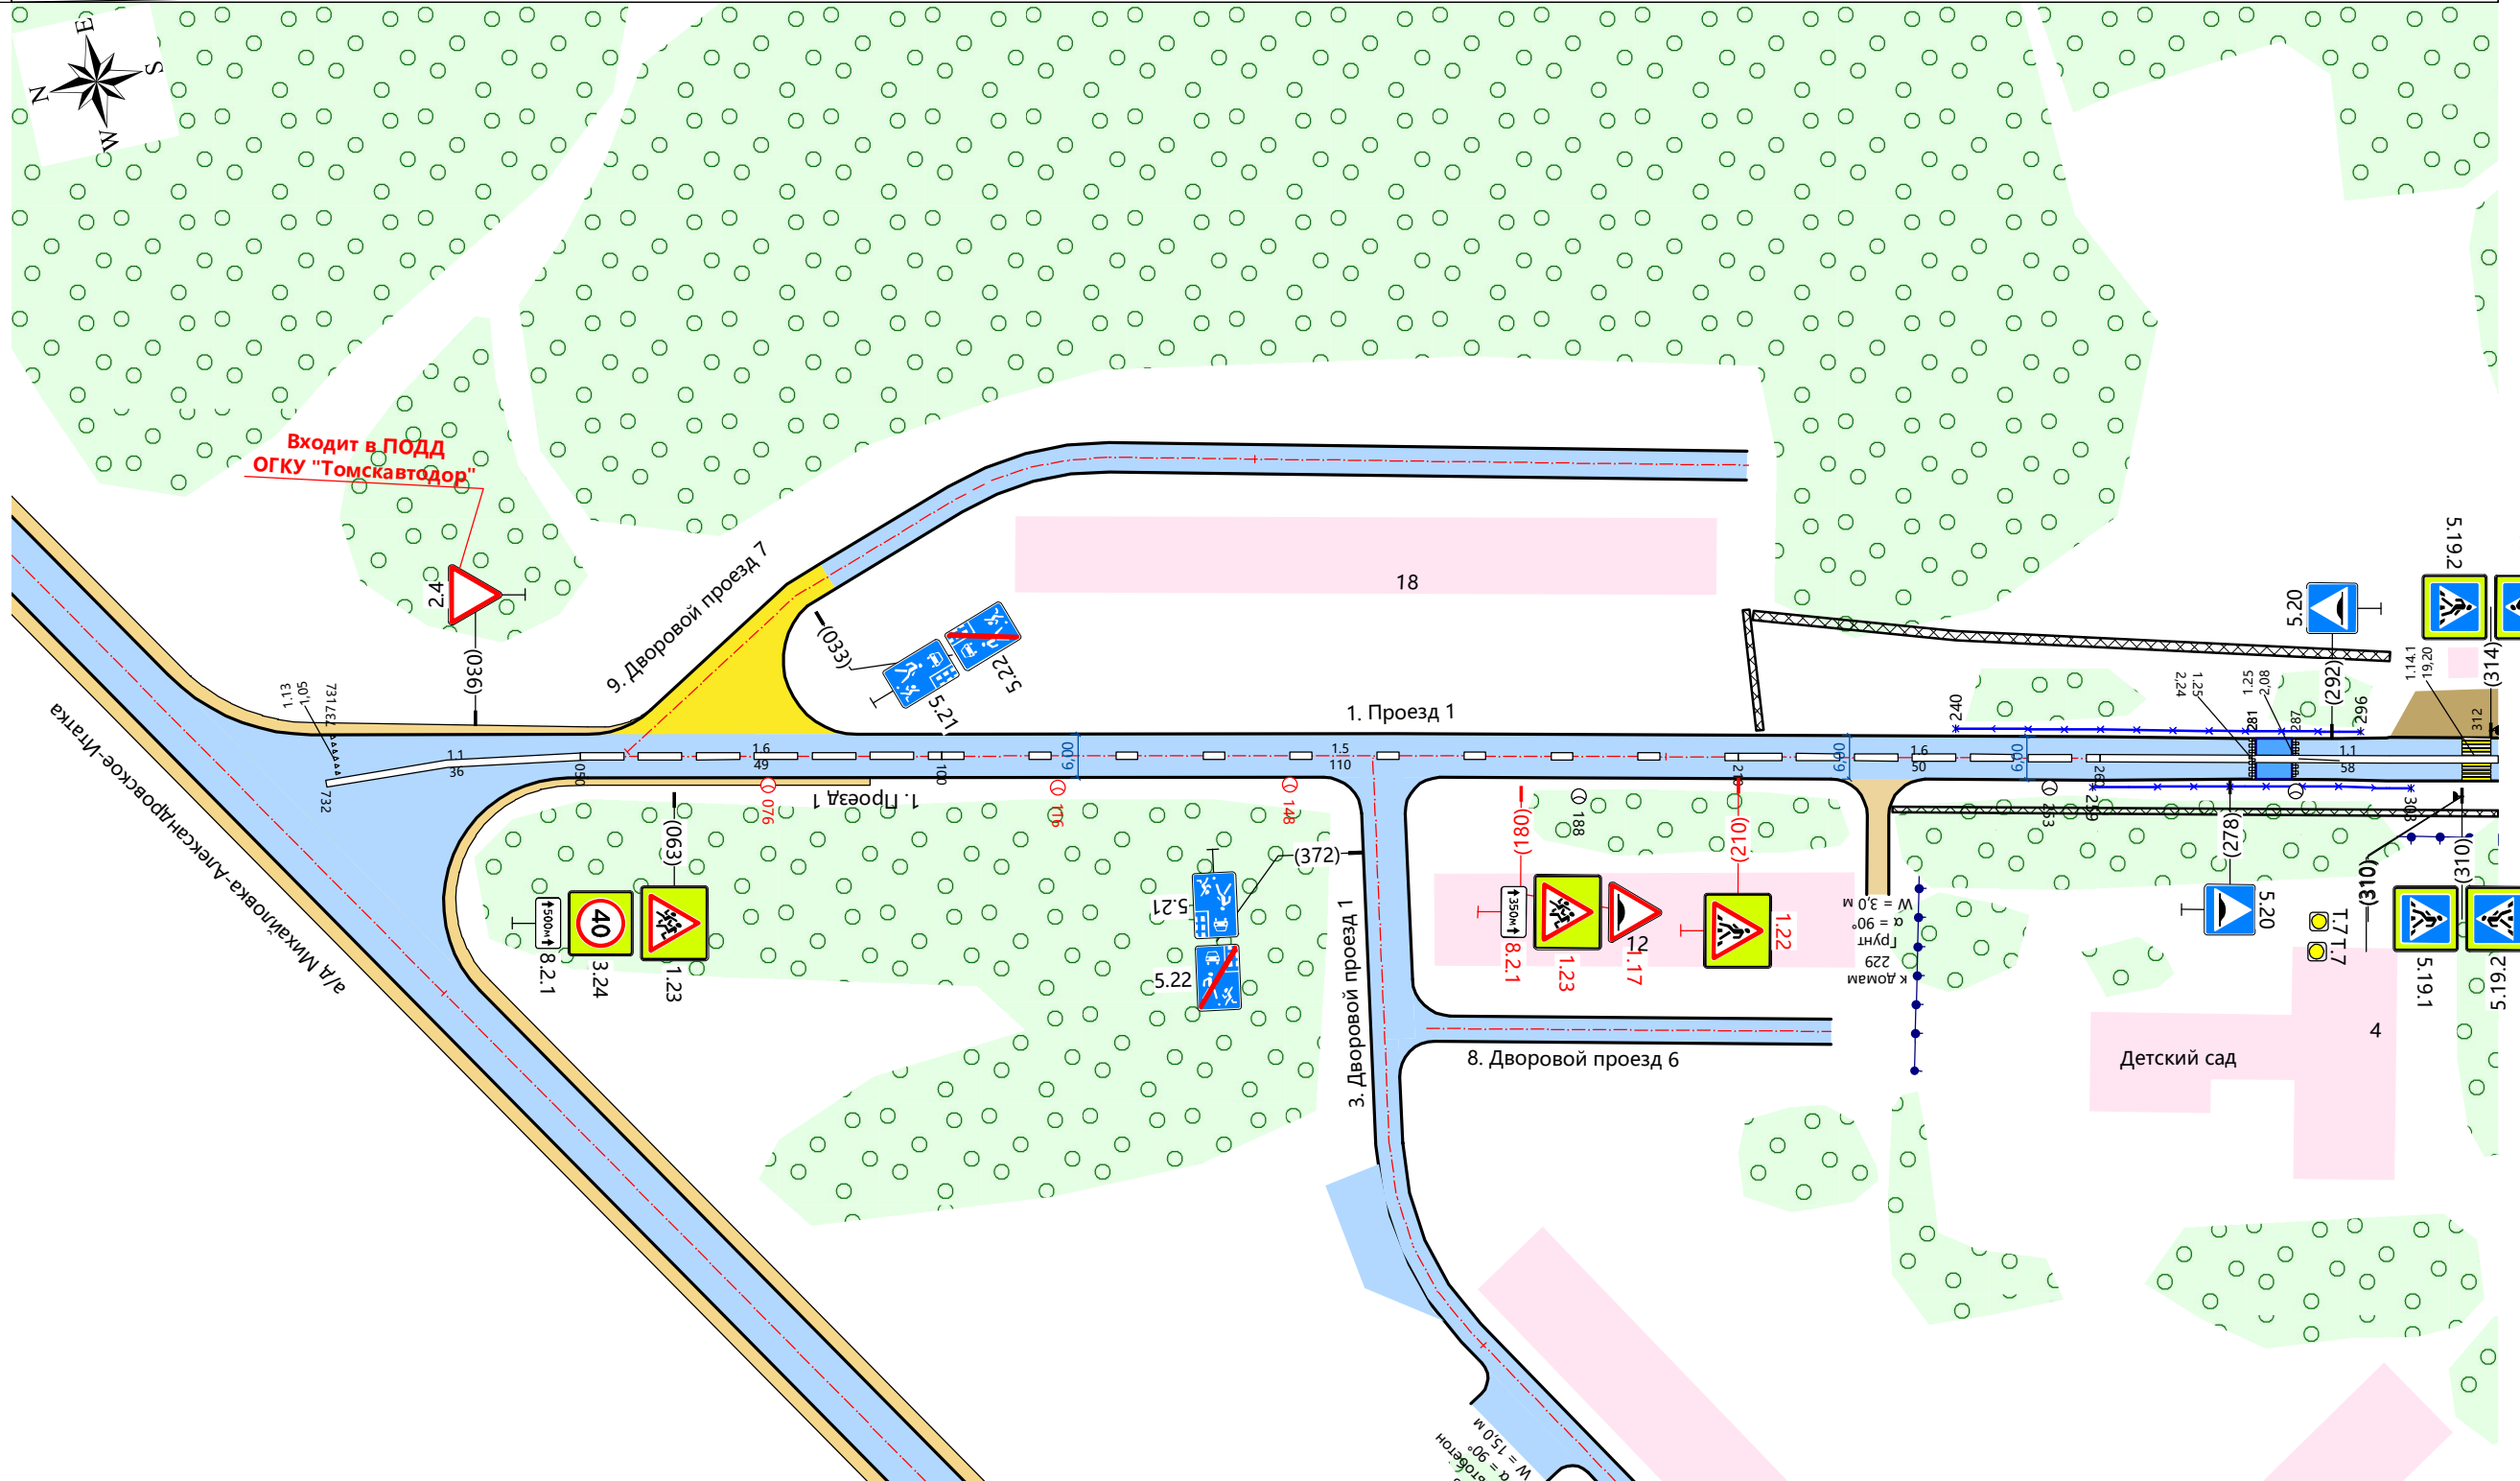

Видимость в прямом направлении			
Дорожная разметка справа		1,6 (10 см) 051 - 100, (49 м)	1,5 (10 см) 100 - 210, (110 м)
Дорожные ограждения справа	На разделительной		
	На обочине	ОПО-Д 259 - 303, (44 м)	
Тротуары справа		231 - 315, (84 м), ж/б пл., ш. 0,8 м	



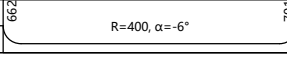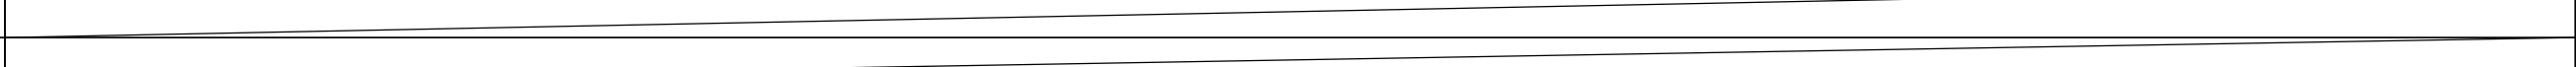Тротуары слева		
Дорожные ограждения слева	На обочине	
	На разделительной	
Дорожная разметка слева		
Элементы в плане		
Продольный профиль		
Видимость в обратном направлении		

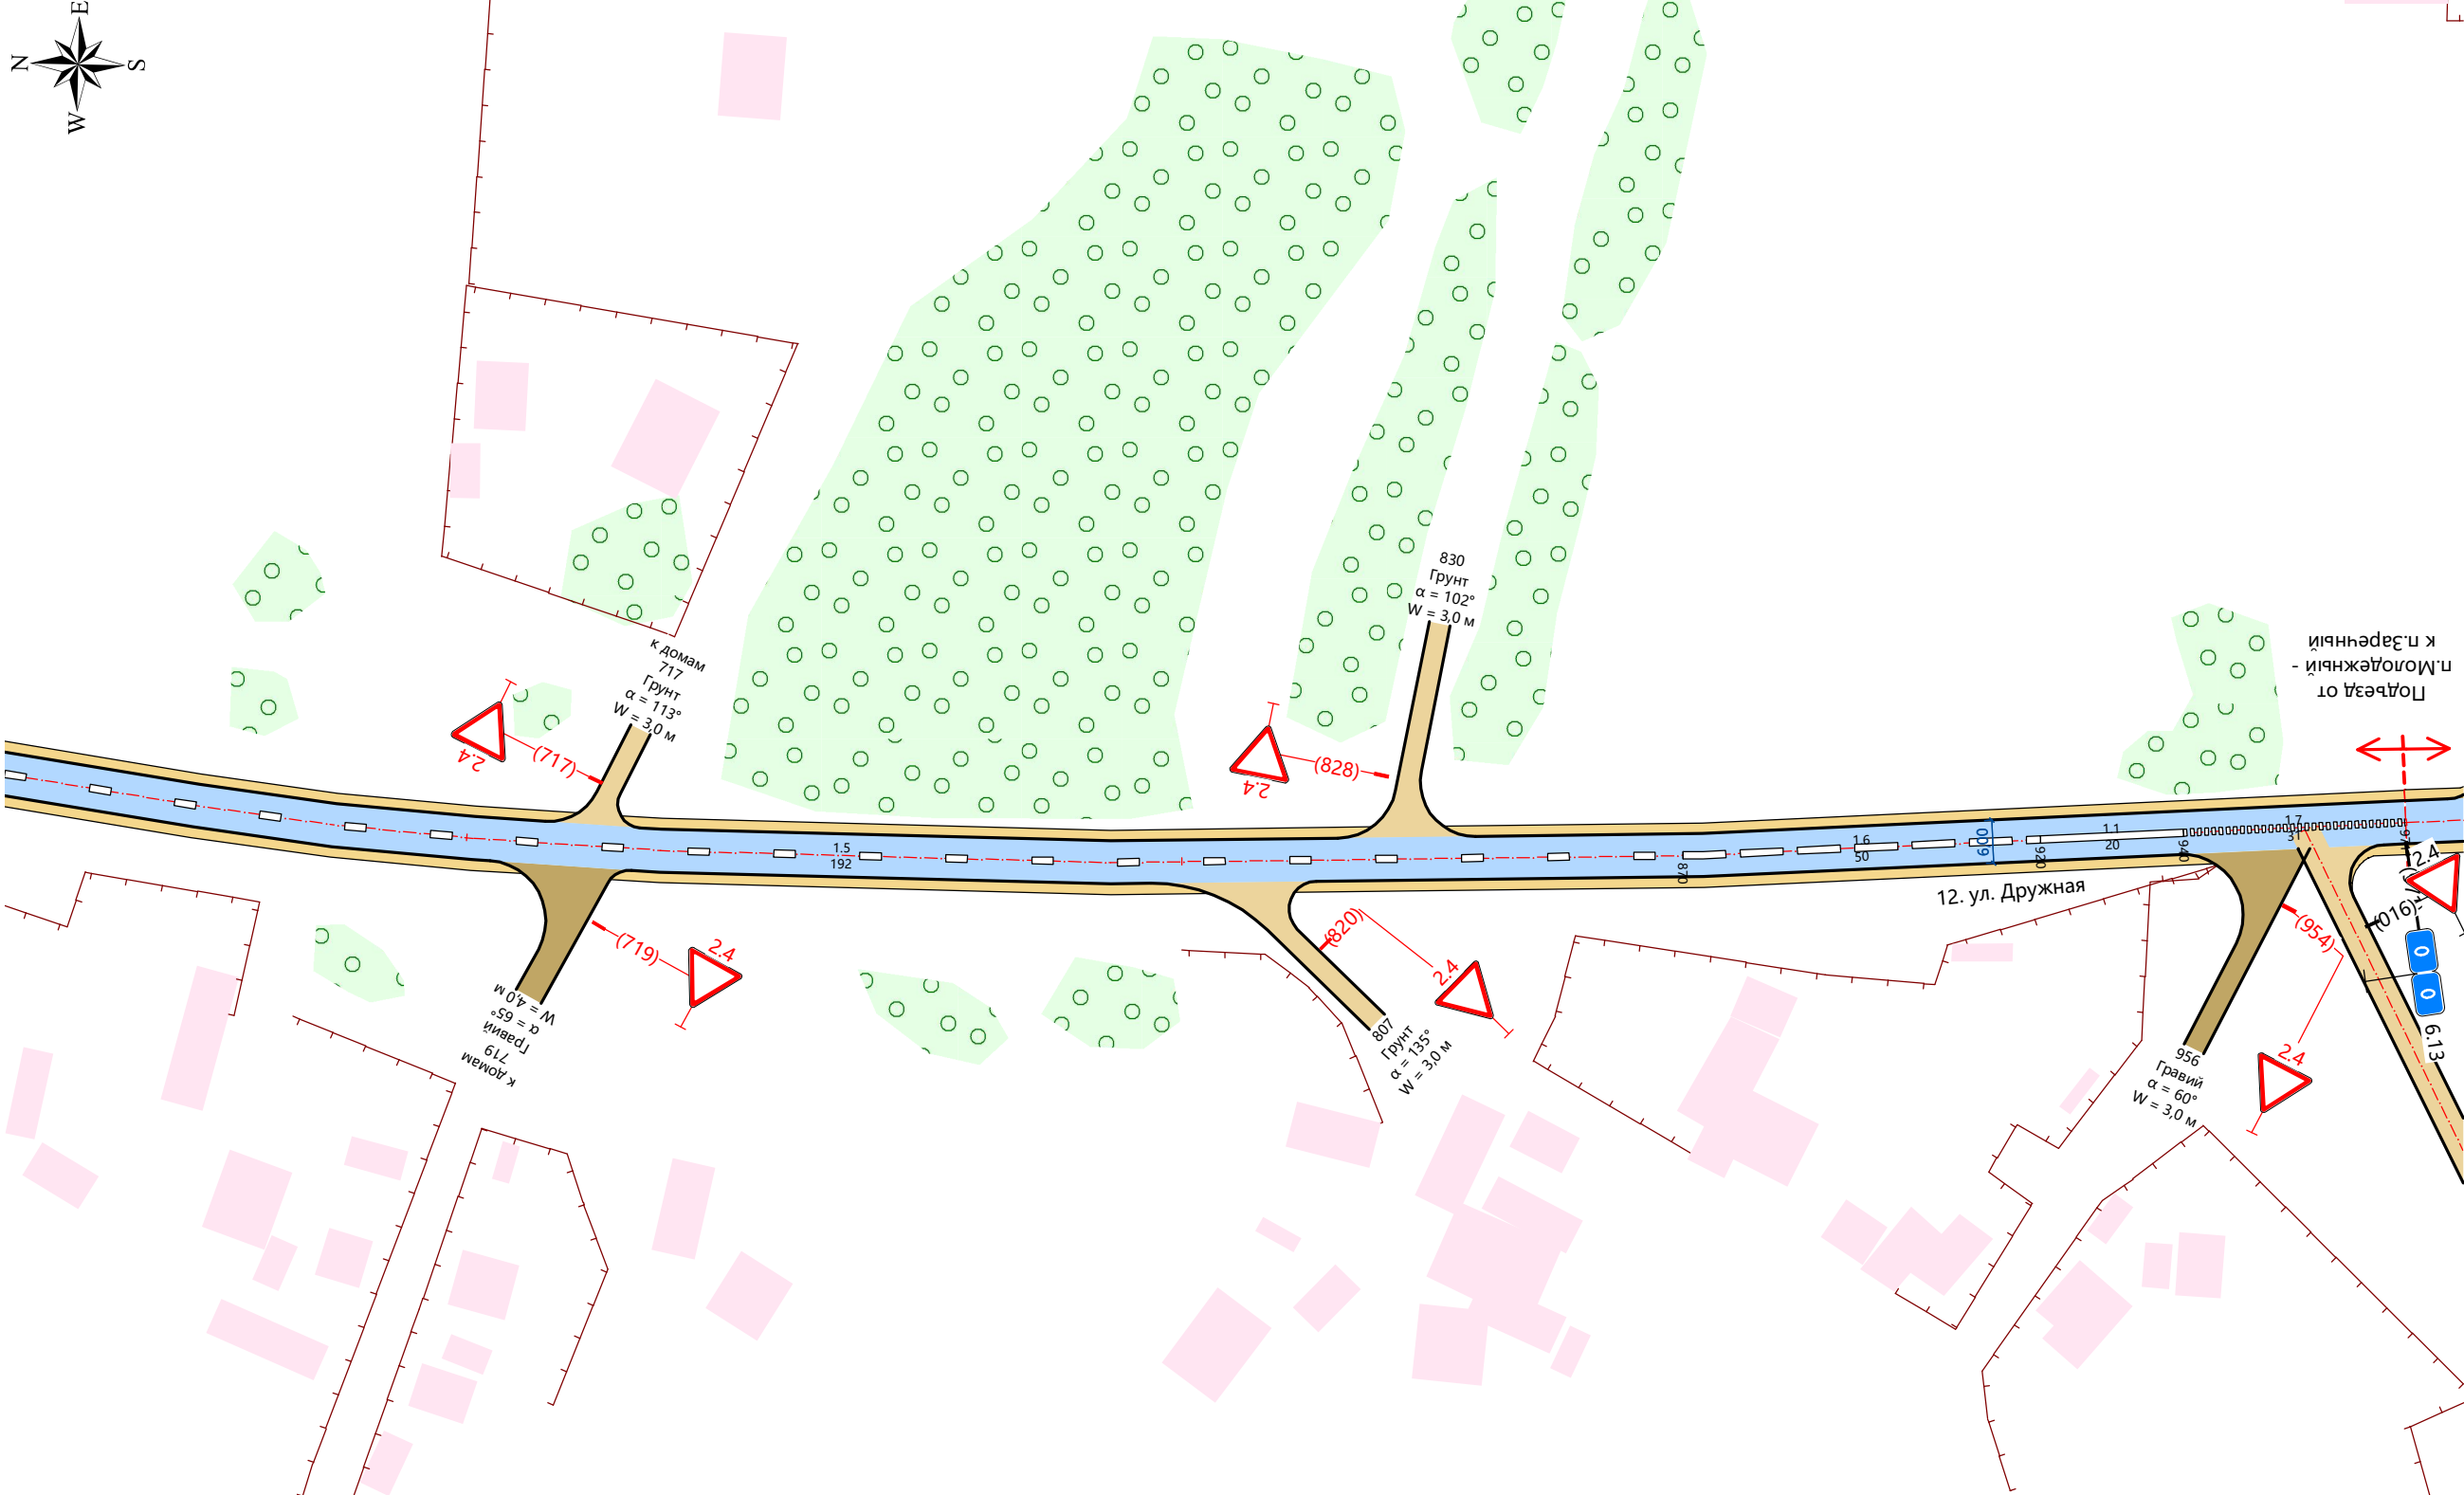

Проект организации дорожного движения  
 п. Молодежный 1. Проезд 1  
 0,678 - 0,971  
 1:1000

Видимость в прямом направлении						
Дорожная разметка справа		1.5 (10 см) 635 - 870, (235 м)	1.6 (10 см) 870 - 920, (50 м)	1.1 (10 см) 920 - 940, (20 м)	1.7 (10 см) 940 - 971, (31 м)	
Дорожные ограждения справа	На разделительной					
	На обочине					
Тротуары справа						