


Тротуары слева		
Дорожные ограждения слева	На обочине	
	На разделительной	
Дорожная разметка слева		
Элементы в плане		
Продольный профиль		000 L=242 α=0 242
Видимость в обратном направлении		

Проект организации дорожного движения
 п. Молодежный 2. Подъезд к школе
 0,011 - 0,310
 1:1000

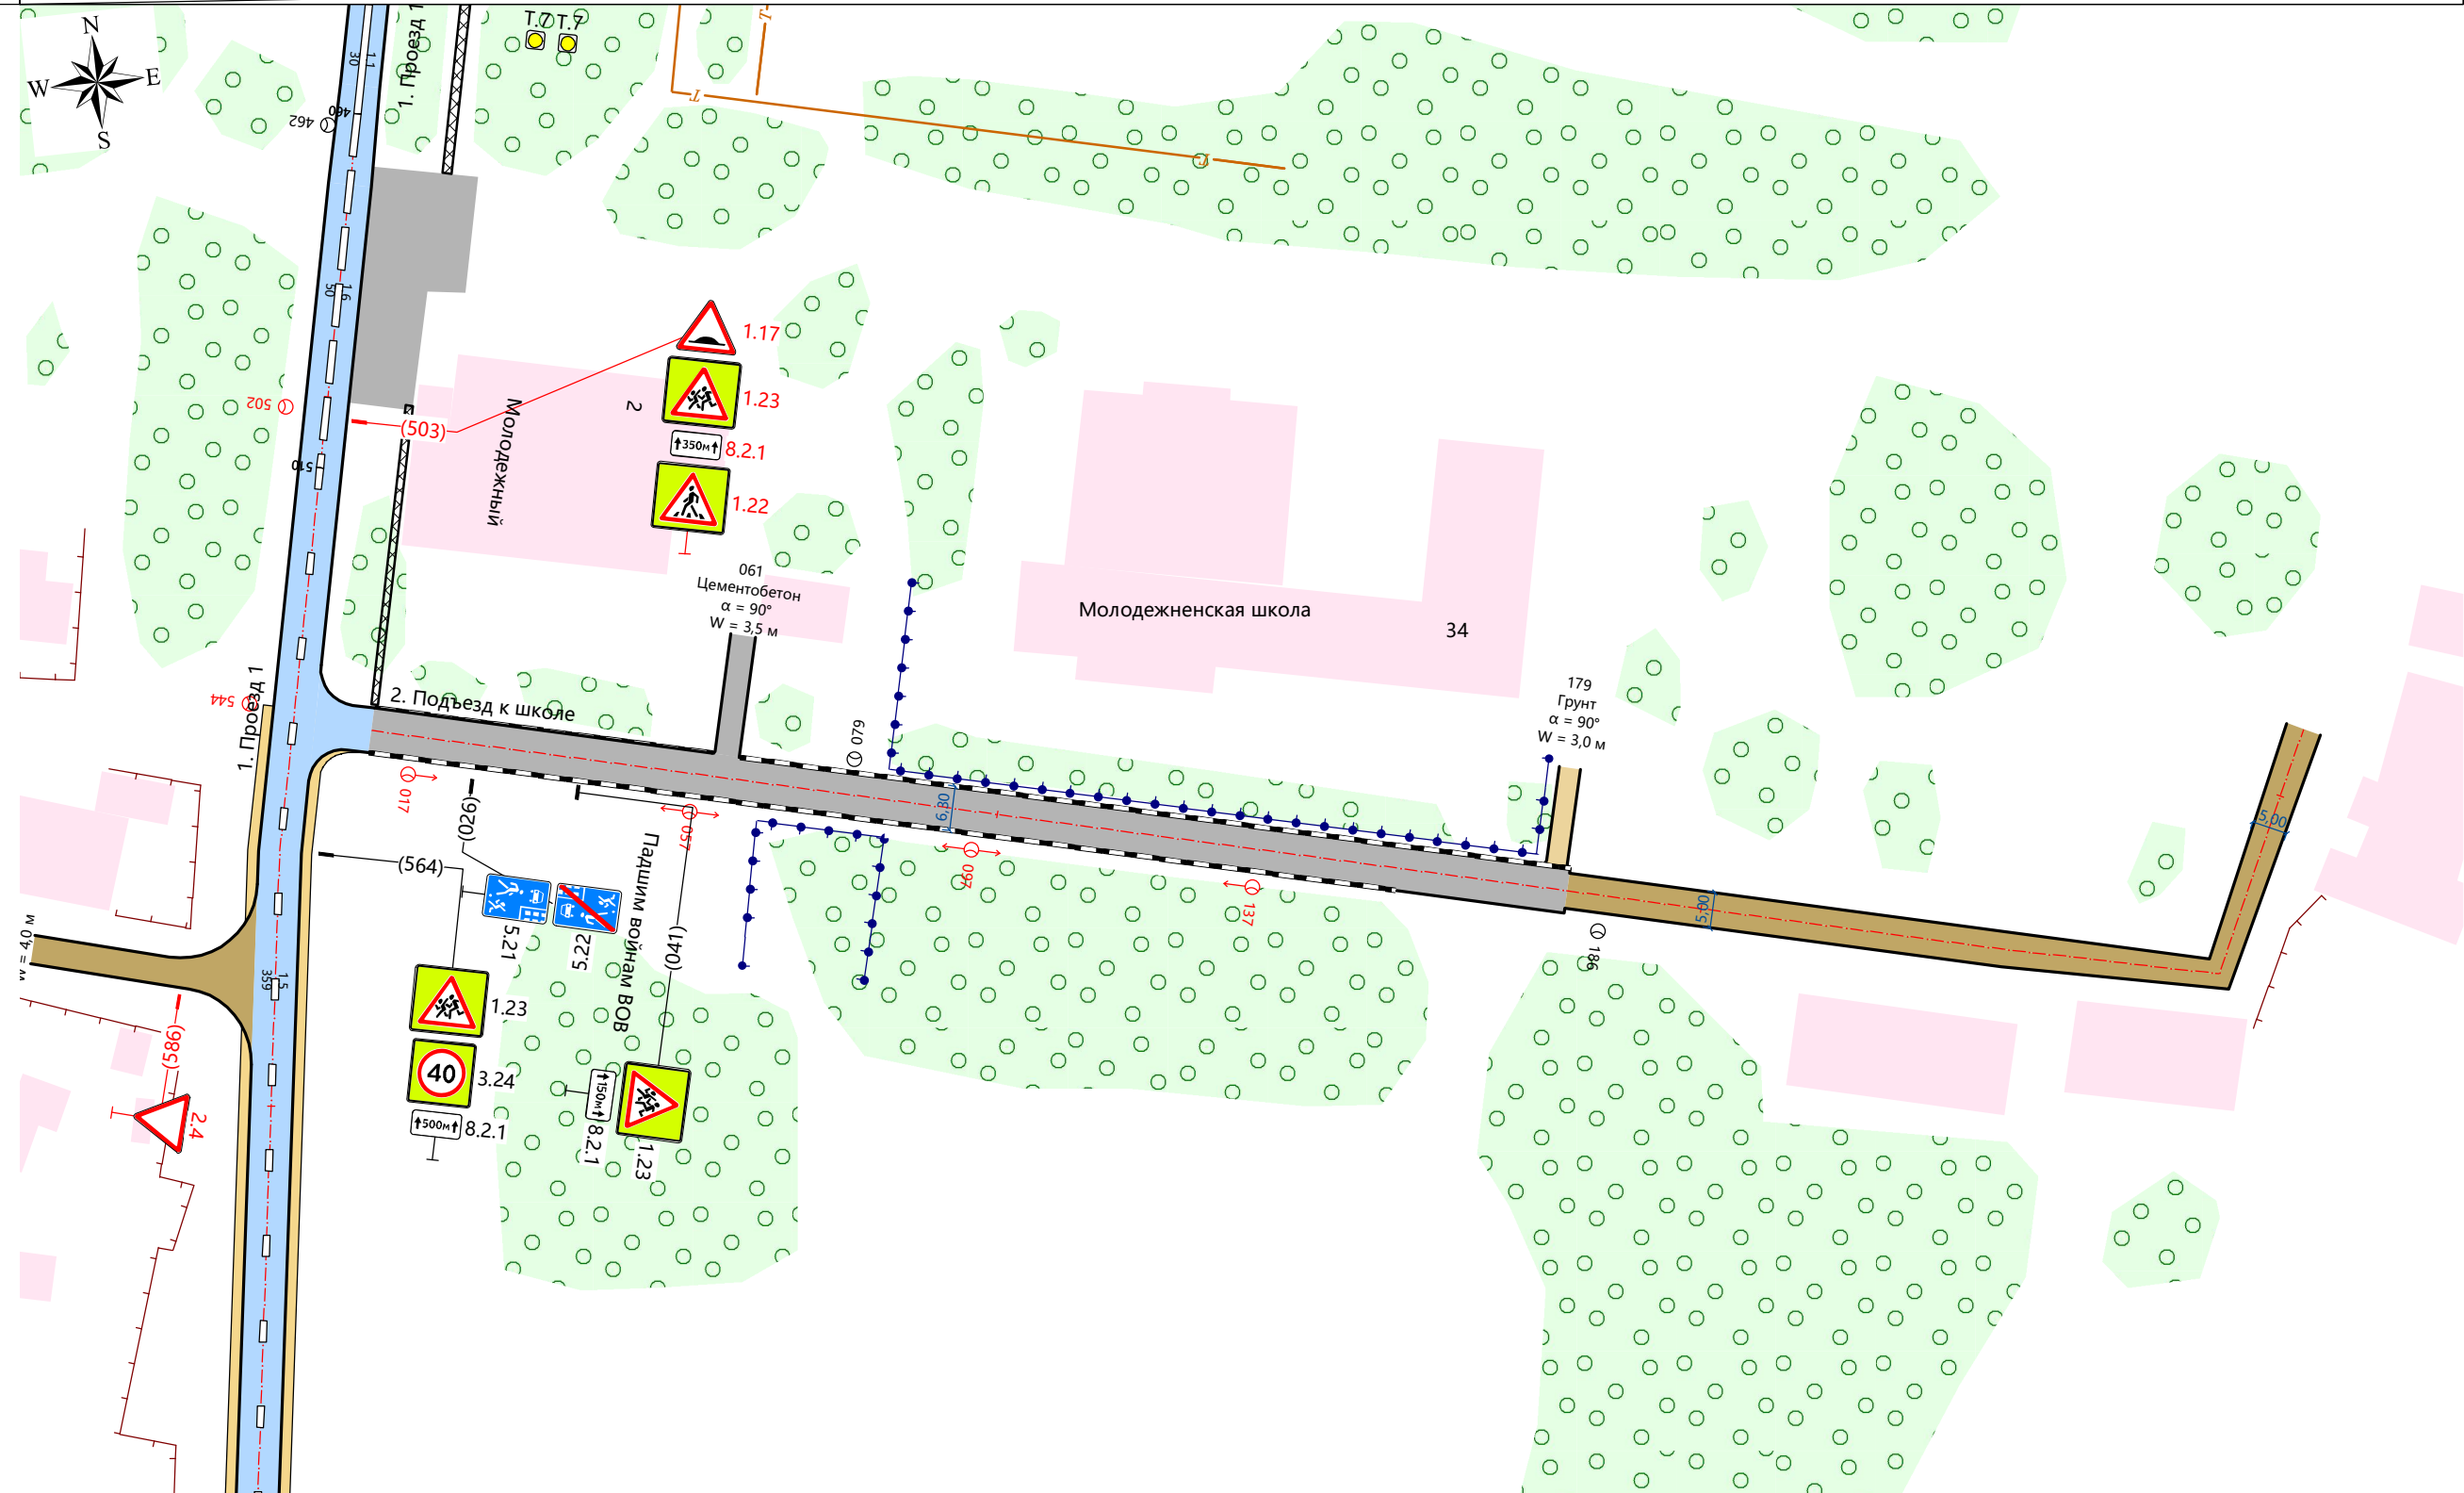

Видимость в прямом направлении		
Дорожная разметка справа		
Дорожные ограждения справа	На разделительной	
	На обочине	
Тротуары справа		