


Проект организации дорожного движения
 п. Молодежный 3. Дворовой проезд 1
 0,009 - 0,373
 1:1000

Тротуары слева	
Дорожные ограждения слева	На обочине
	На разделительной
Дорожная разметка слева	
Элементы в плане	
Продольный профиль	
Видимость в обратном направлении	

Тротуары справа	
Дорожные ограждения справа	На обочине
	На разделительной
Дорожная разметка справа	
Видимость в прямом направлении	

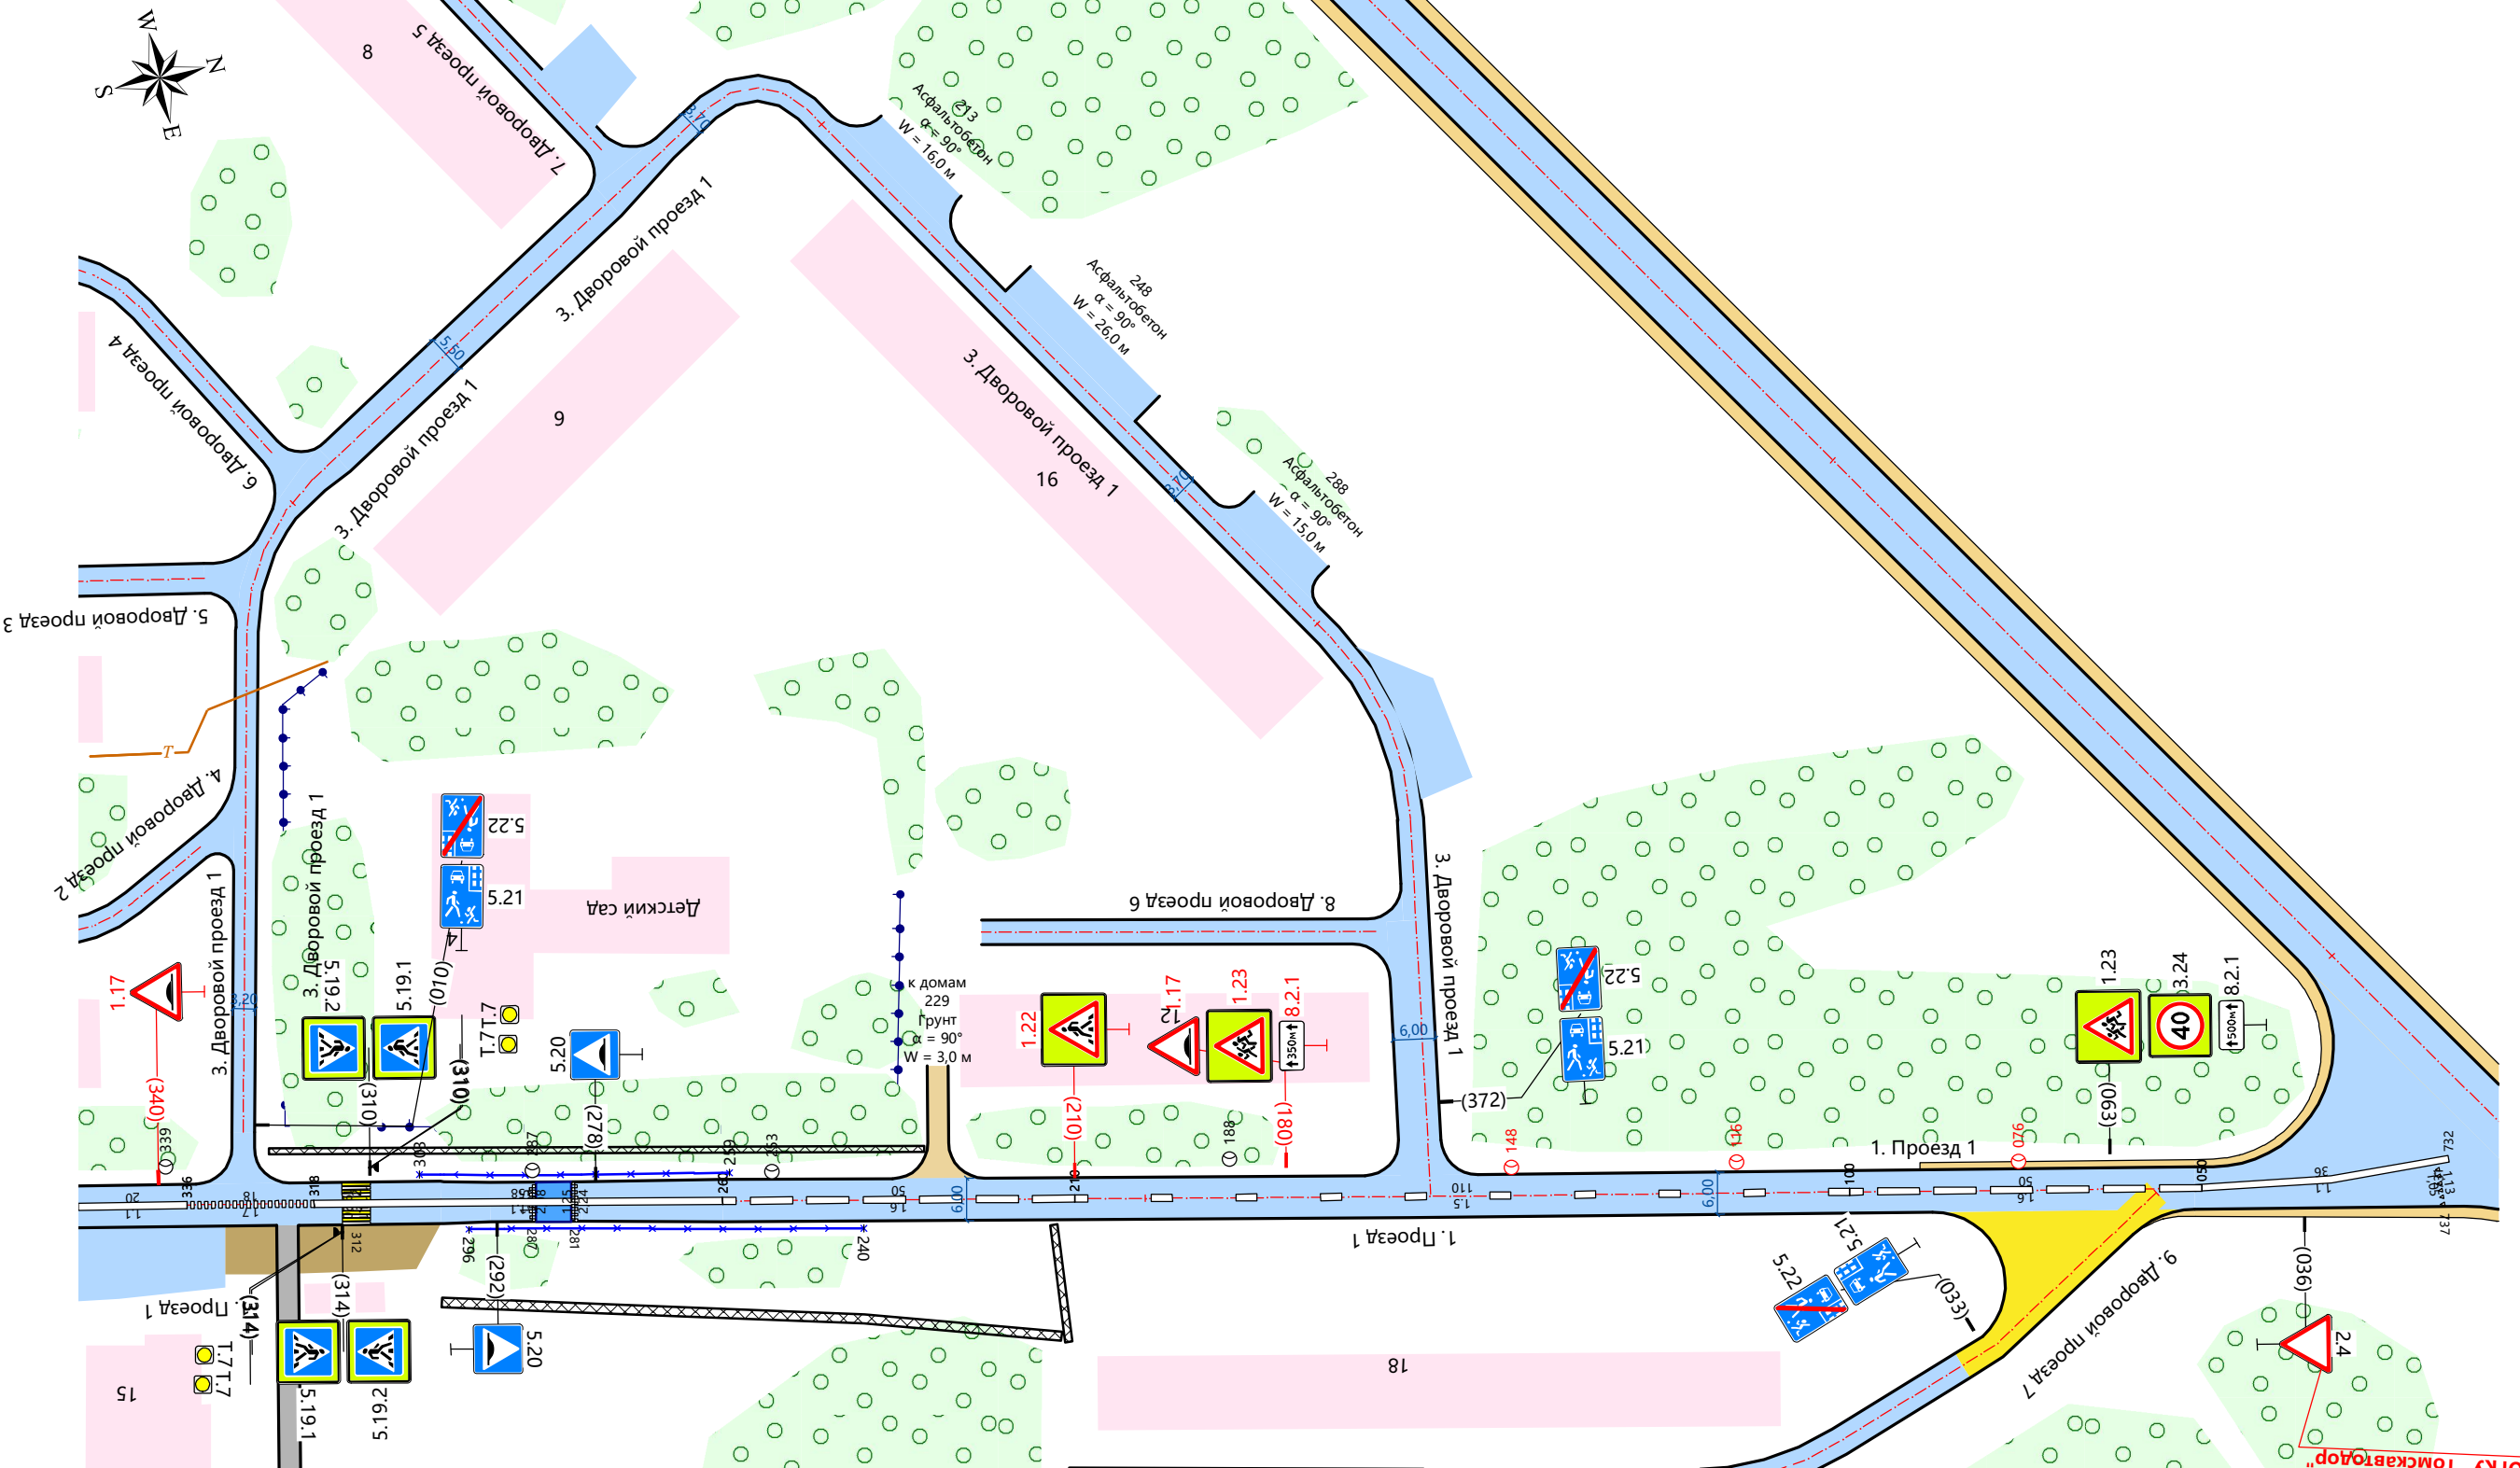

Входит в ПОД
 ОКУ "Томскавтодор"