


| | | |
|----------------------------------|-------------------|--|
| Тротуары слева | | |
| Дорожные ограждения слева | На обочине | |
| | На разделительной | |
| Дорожная разметка слева | | |
| Элементы в плане | | |
| Продольный профиль | | |
| Видимость в обратном направлении | | |


Проект организации дорожного движения
 п. Заречный 1. ул. Заречная
 0,000 - 0,347
 1:1000

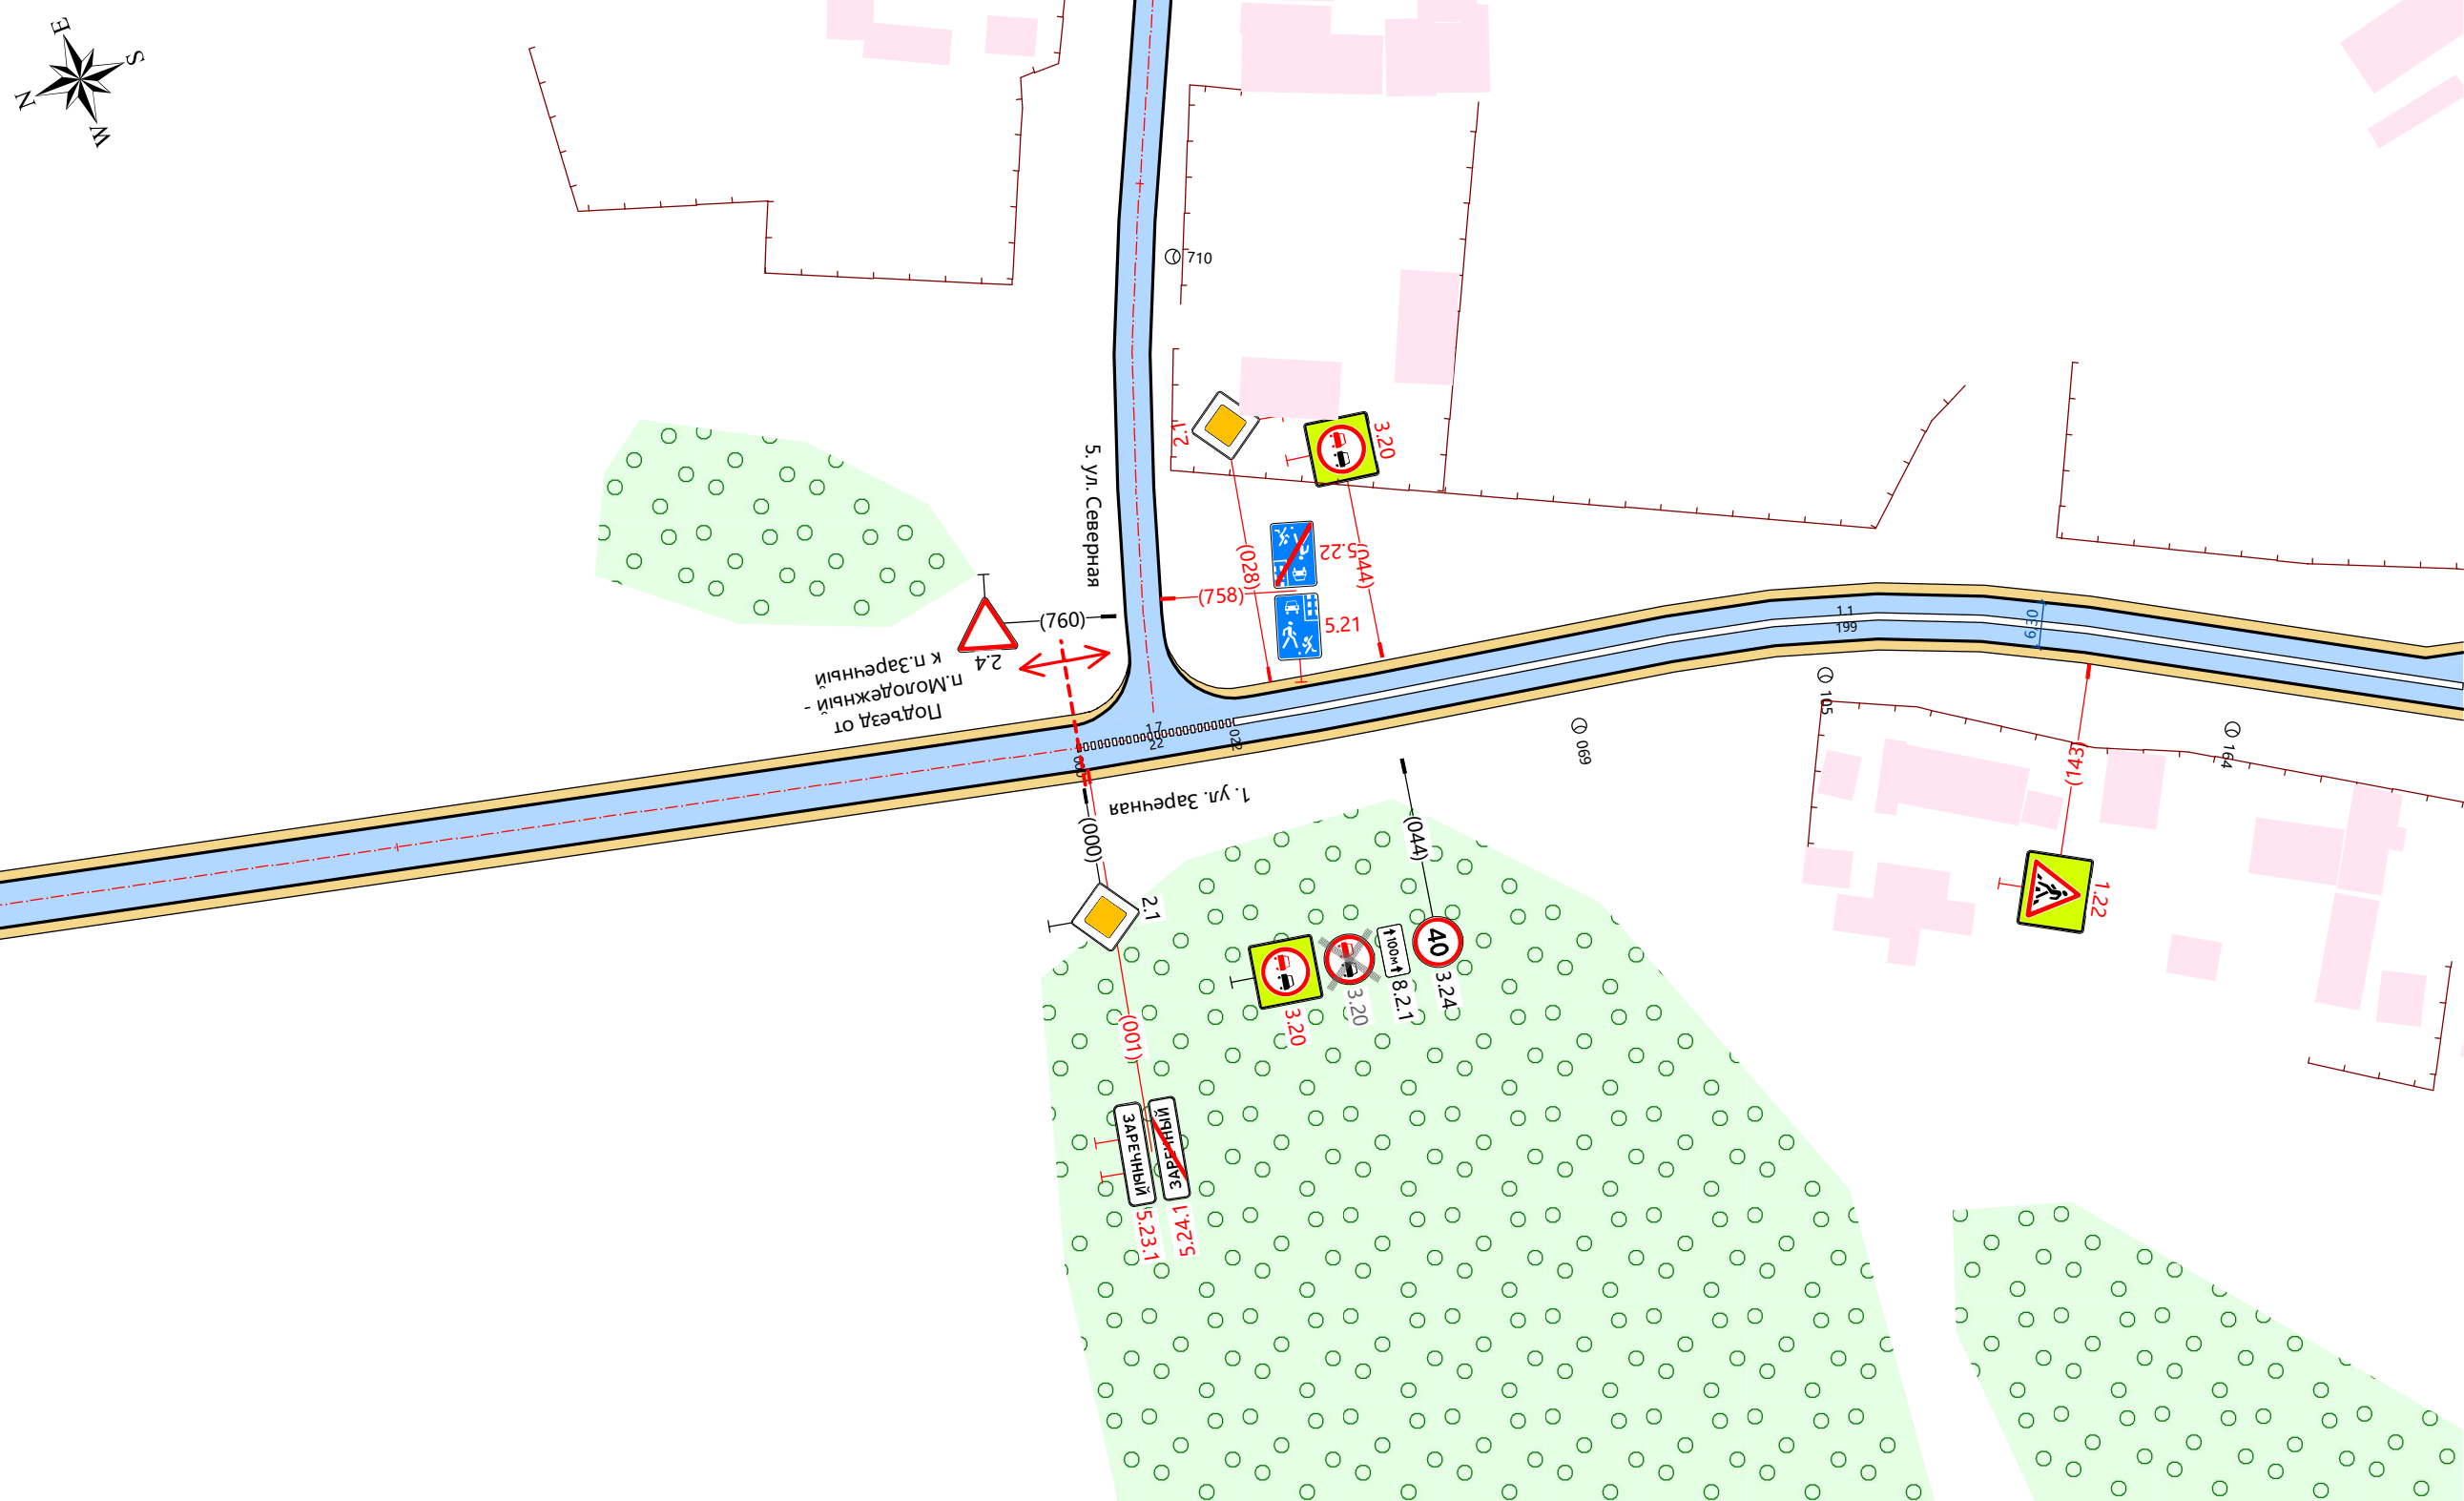

| | | |
|--------------------------------|-------------------|-----------------------------------|
| Видимость в прямом направлении | | |
| Дорожная разметка справа | | 1.7 (10 см) 000 - 022, (22 м) |
| Дорожные ограждения справа | На разделительной | 1.1 (10 см) 022 - 195, (173 м) |
| | На обочине | |
| Тротуары справа | | |


| | | |
|----------------------------------|-------------------|---|
| Тротуары слева | | |
| Дорожные ограждения слева | На обочине | |
| | На разделительной | |
| Дорожная разметка слева | | 1.17.1 200 208 (8 м) |
| Элементы в плане | | |
| Продольный профиль | | $\alpha=31$ $R=230, \alpha=-1.69^\circ$ $\alpha=25$ $\alpha=11$ $\alpha=26$ |
| Видимость в обратном направлении | | $L=106$ $L=80$ $L=90$ $L=69$ |

Проект организации дорожного движения
 п. Заречный 1. ул. Заречная
 0,317 - 0,661
 1:1000

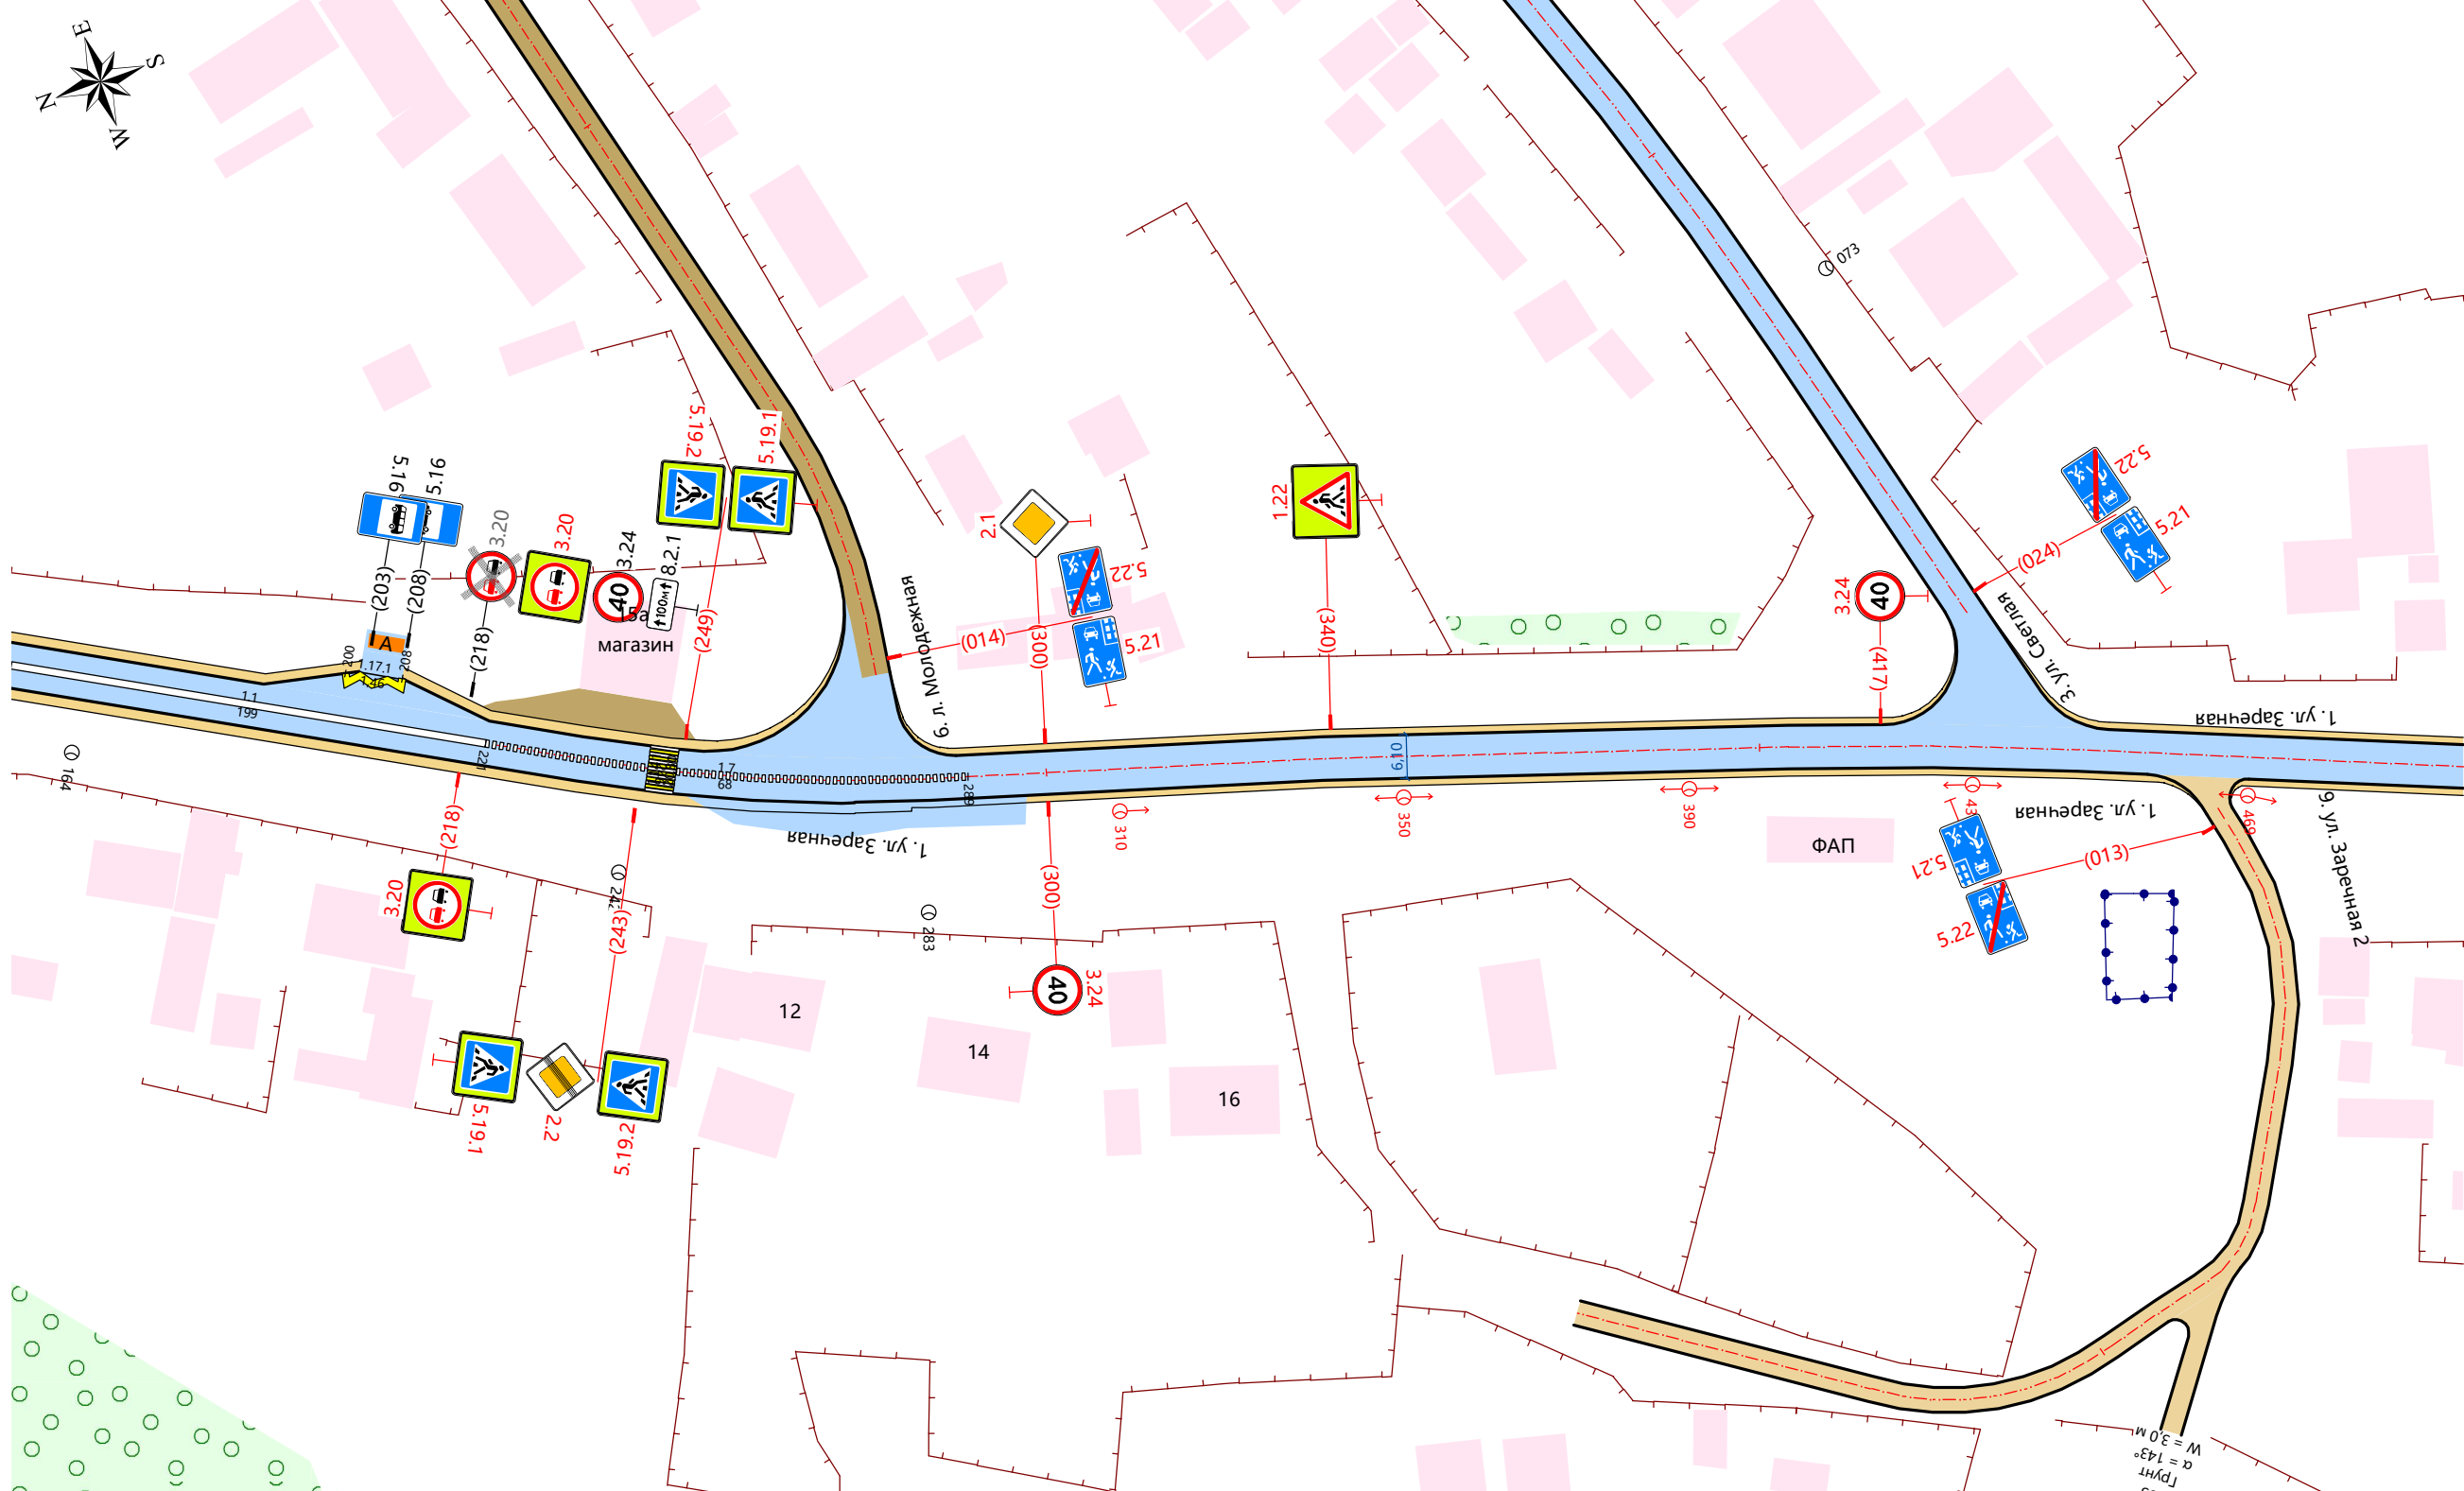


| | | |
|--------------------------------|-------------------|--|
| Видимость в прямом направлении | | |
| Дорожная разметка справа | | 1.1 (10 см) 154 - 221, (67 м) 1.7 (10 см) 221 - 289, (68 м) |
| Дорожные ограждения справа | На разделительной | |
| | На обочине | |
| Тротуары справа | | |

| | | |
|----------------------------------|-------------------|--|
| Тротуары слева | | |
| Дорожные ограждения слева | На обочине | |
| | На разделительной | |
| Дорожная разметка слева | | |
| Элементы в плане | | |
| Продольный профиль | | |
| Видимость в обратном направлении | | |

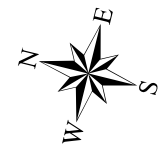

Проект организации дорожного движения
 п. Заречный 1. ул. Заречная
 0,631 - 0,790
 1:1000

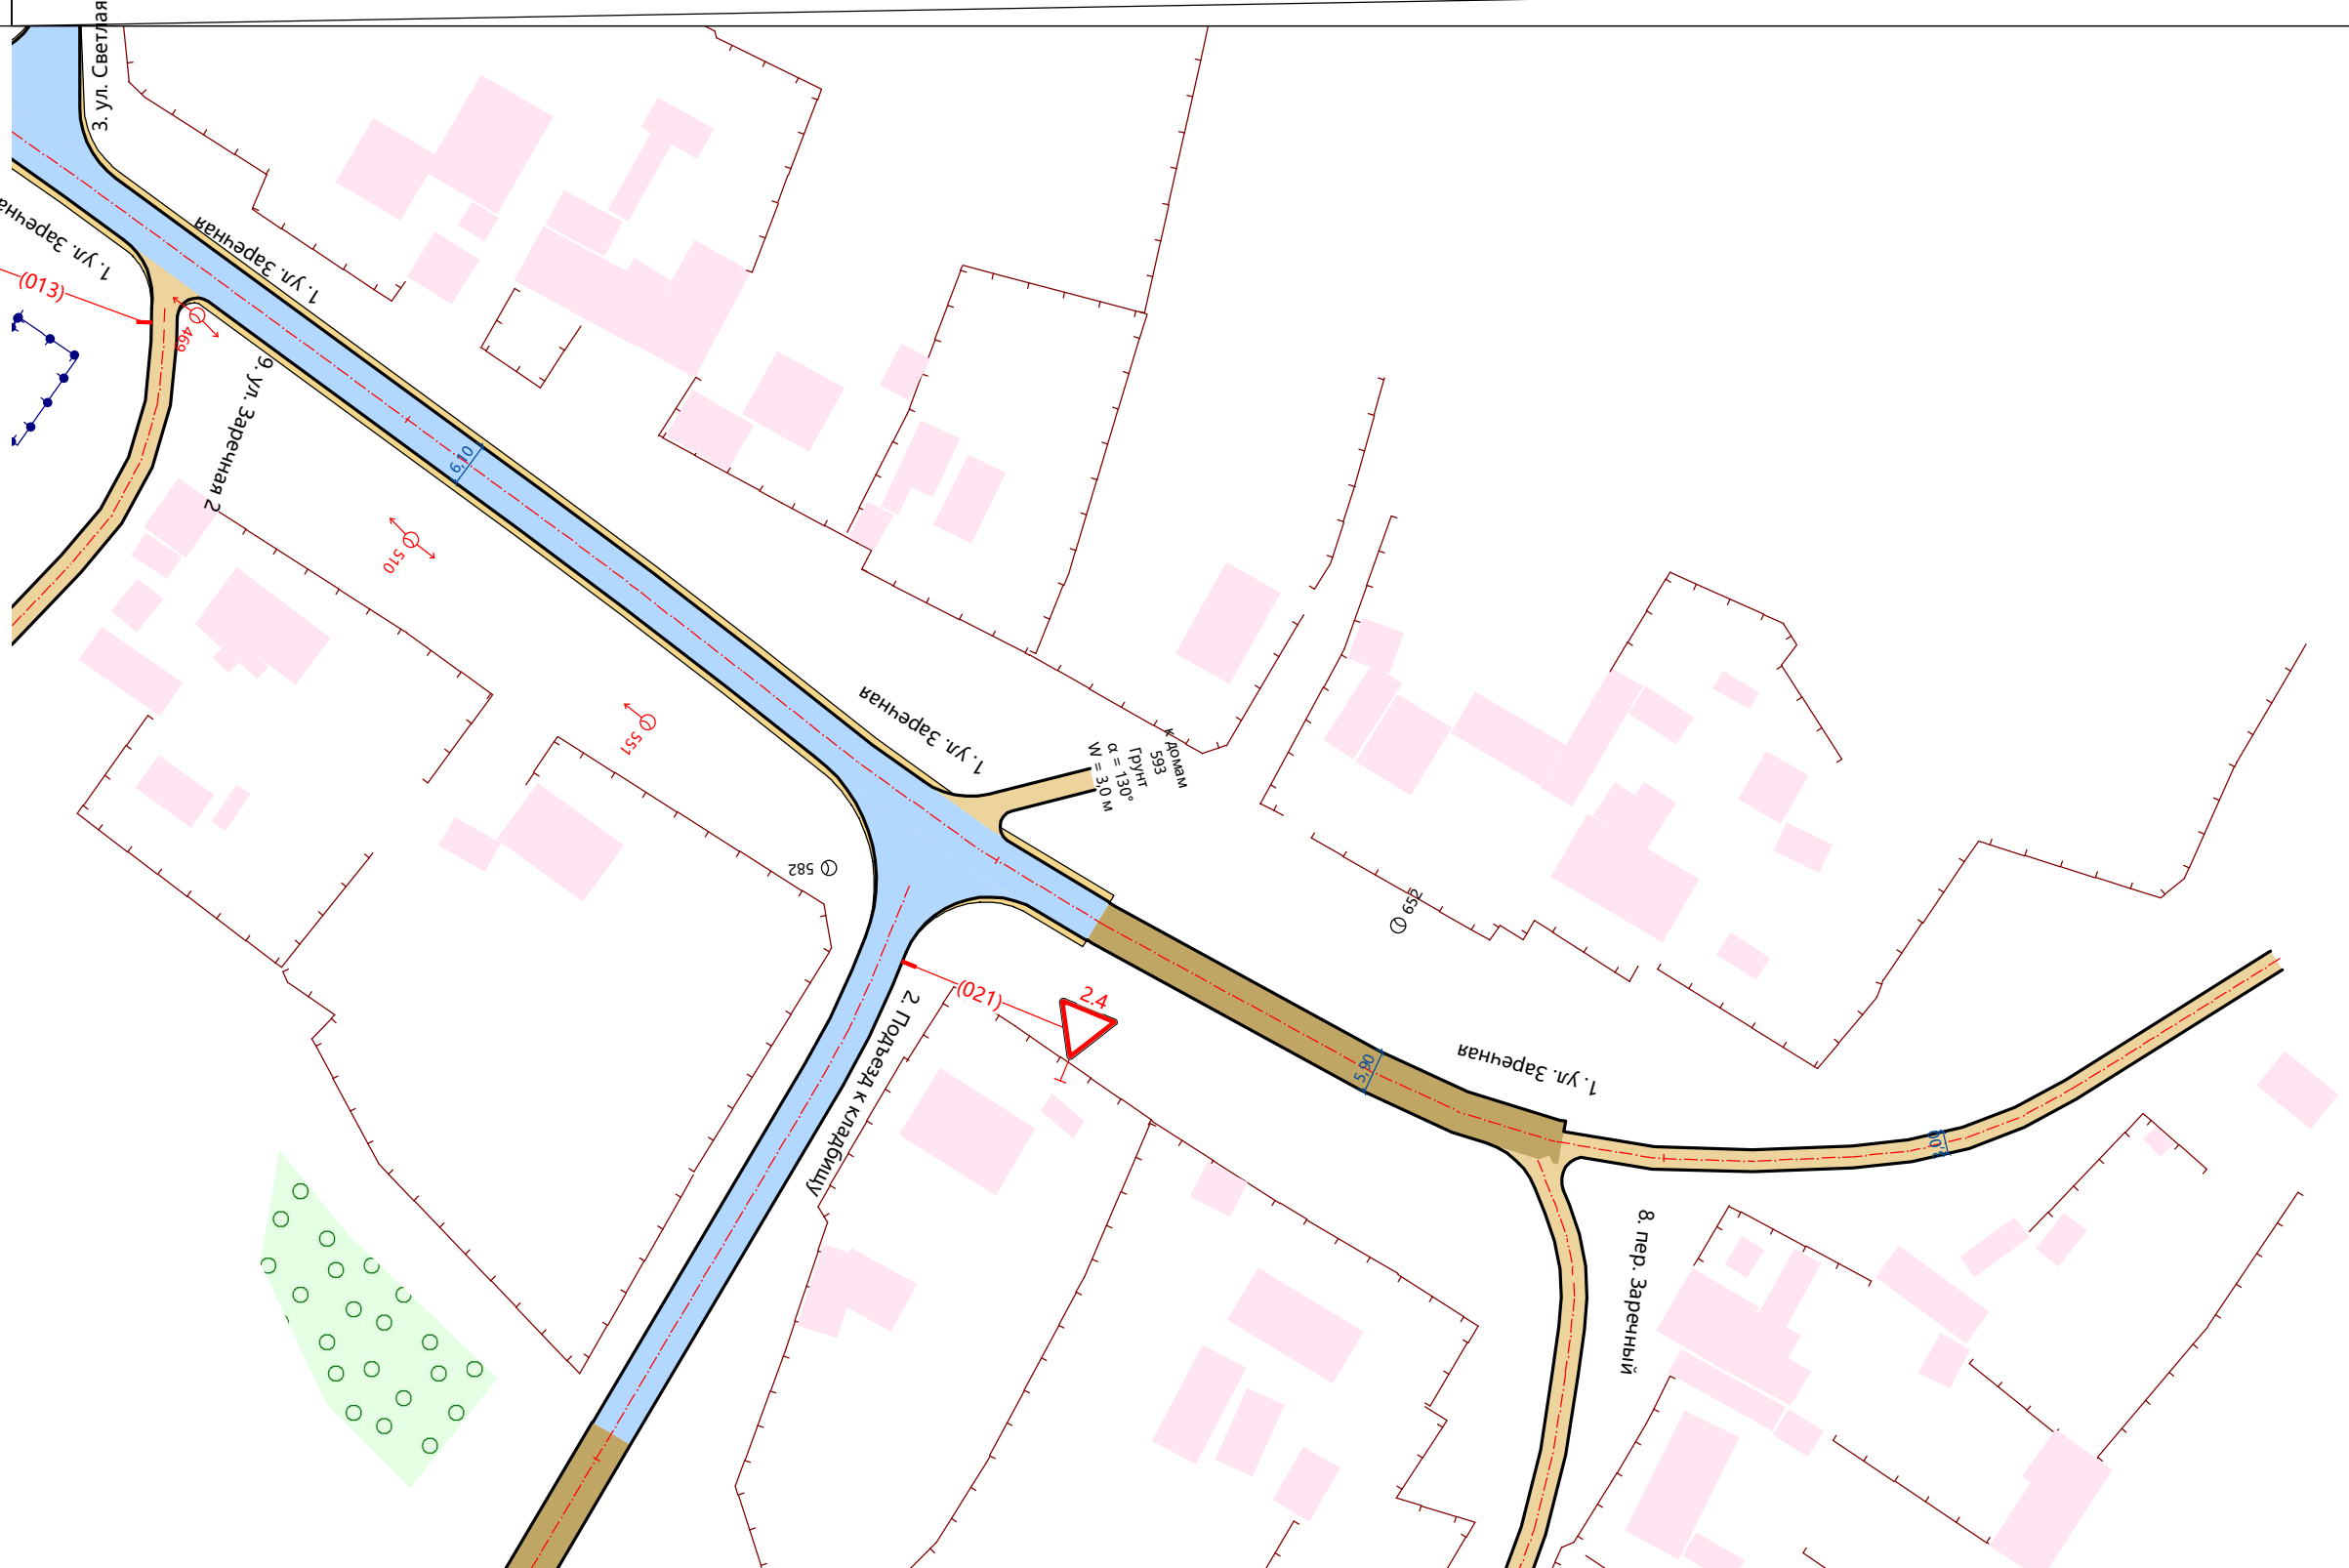

| | | |
|--------------------------------|-------------------|--|
| Видимость в прямом направлении | | |
| Дорожная разметка справа | | |
| Дорожные ограждения справа | На разделительной | |
| | На обочине | |
| Тротуары справа | | |