


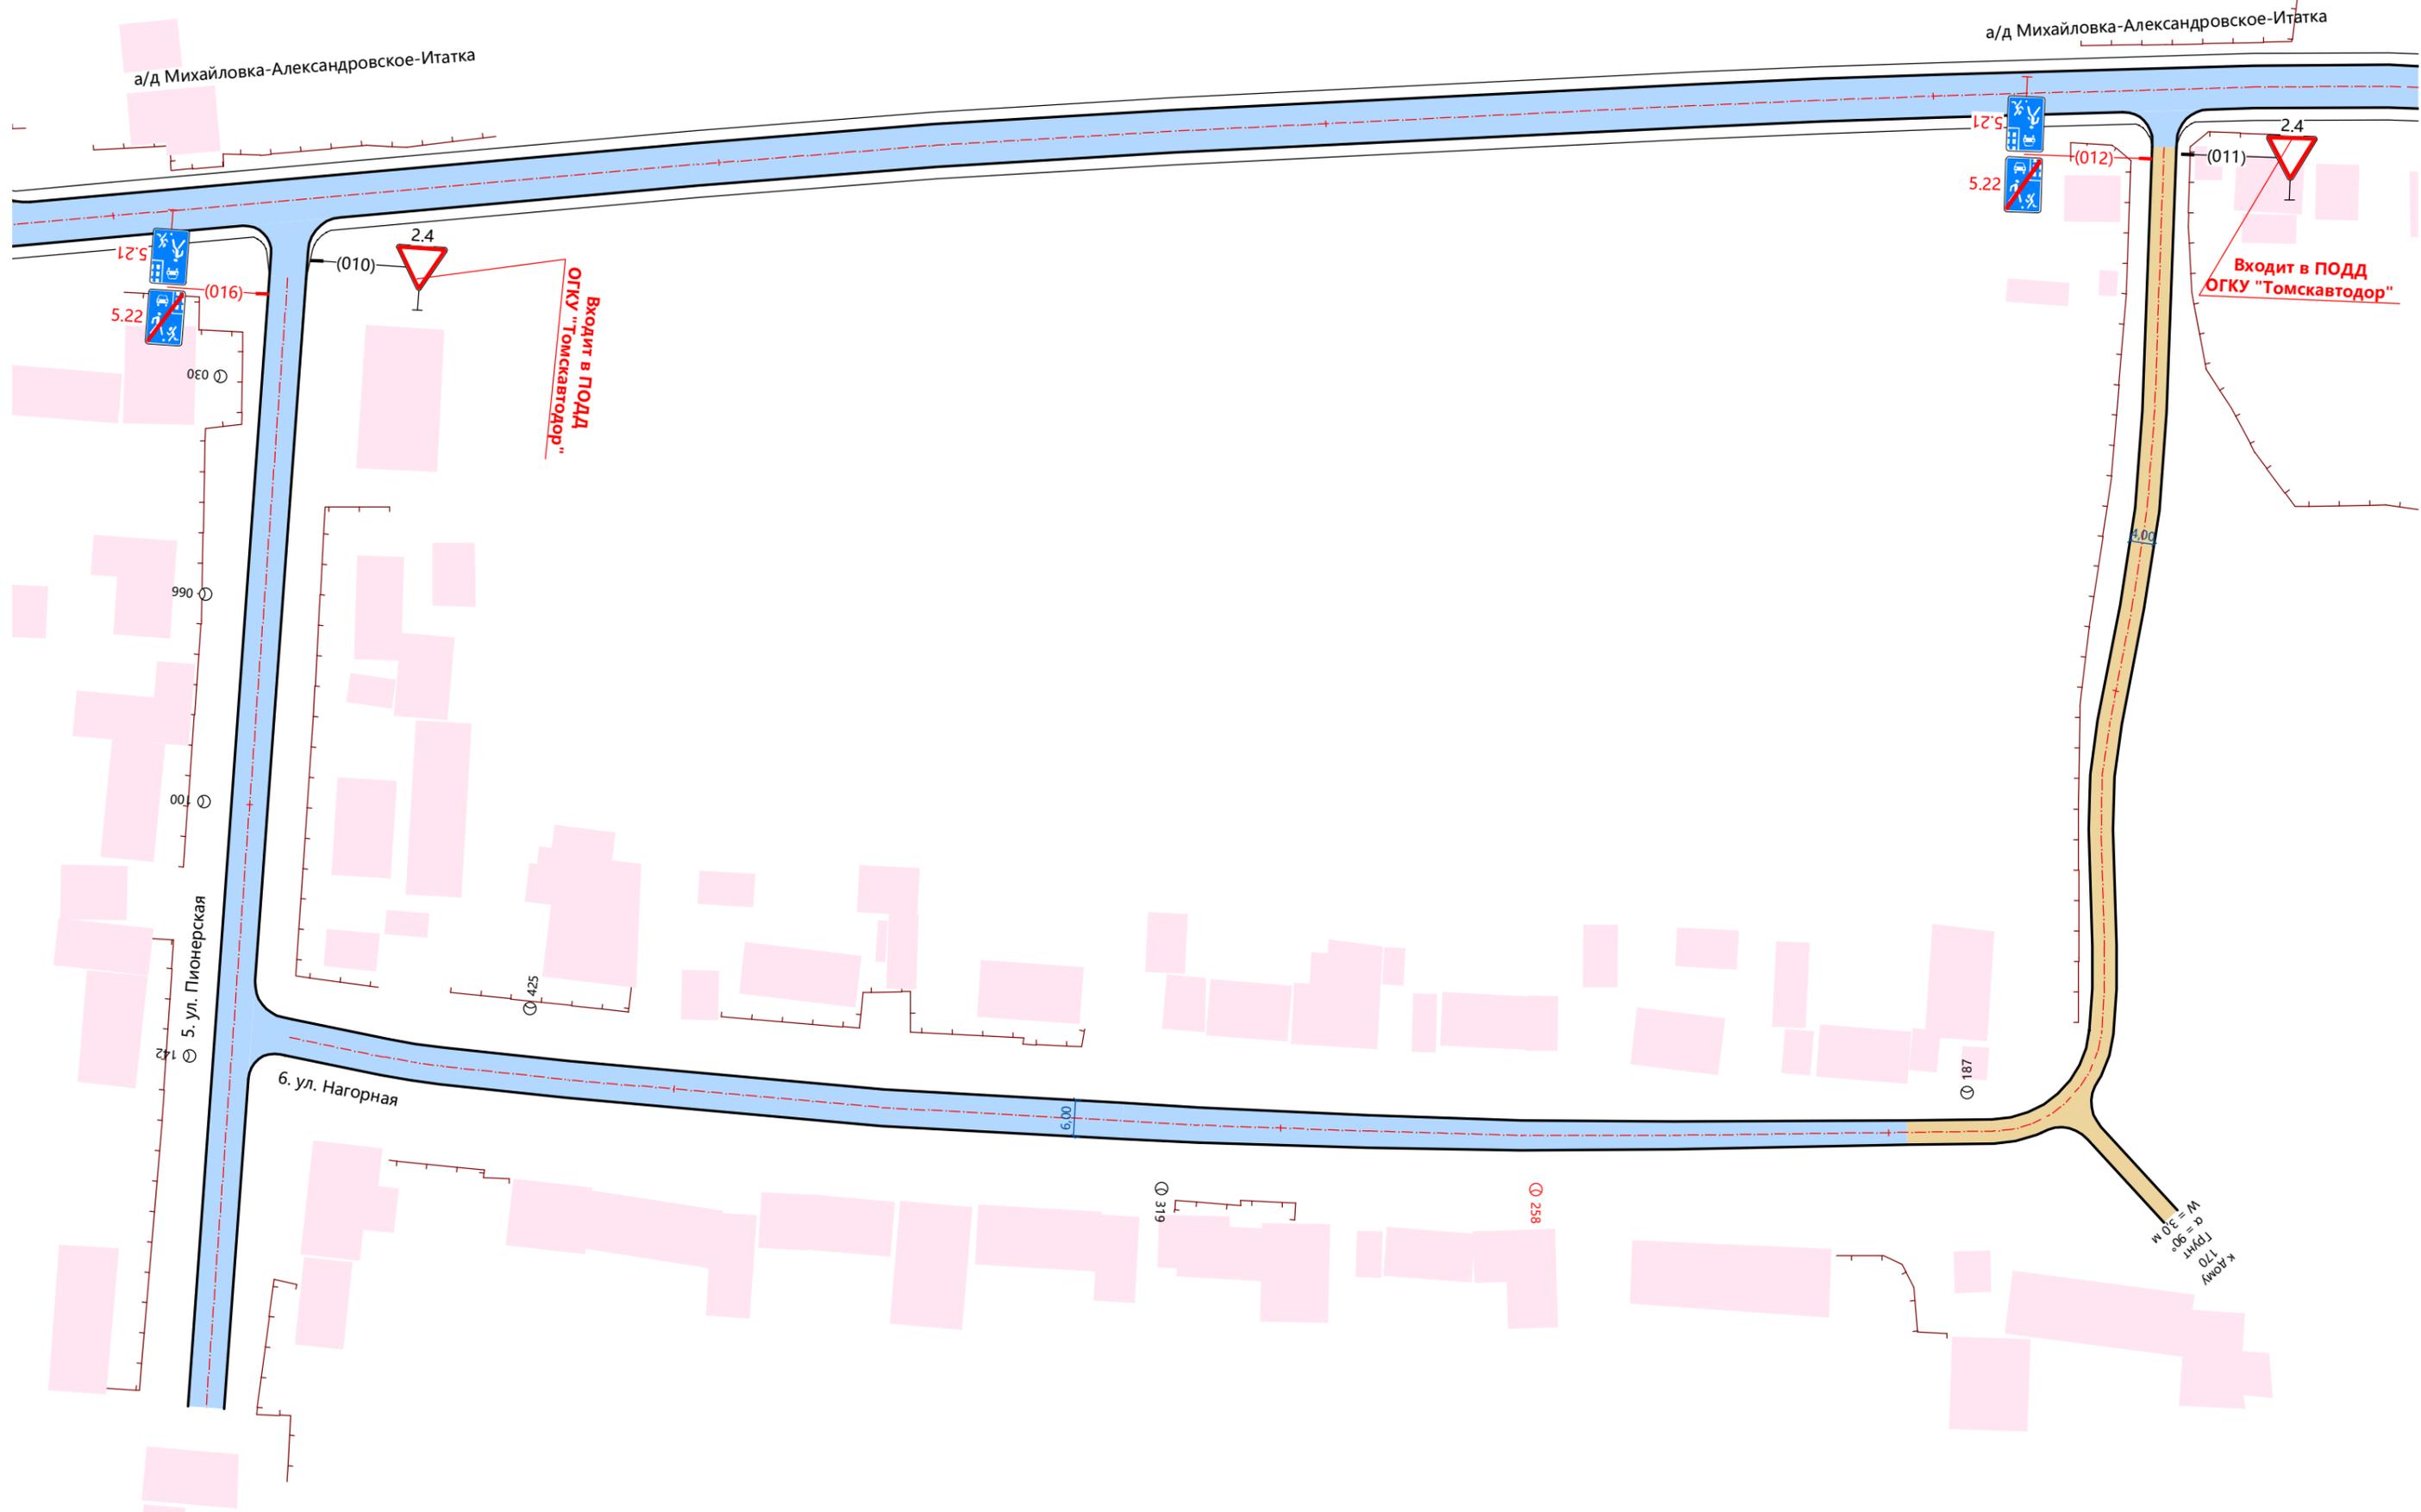

Проект организации дорожного движения  
с. Александровское 6. ул. Нагорная  
0,010 - 0,464  
1:1000



а/д Михайловка-Александровское-Итатка

а/д Михайловка-Александровское-Итатка

12.5  
5.22  
(016)

2.4  
(010)  
Входит в ПОДД  
ОГКУ "Томскавтодор"

12.5  
5.22  
(012)  
2.4  
(011)  
Входит в ПОДД  
ОГКУ "Томскавтодор"

5. ул. Пионерская

6. ул. Нагорная

к Дому  
170  
ГТНП  
d = 90  
W = 30 M