


Тротуары слева		016 - 101, (85 м), а/б, ш. 1,1 м		116 - 143, (27 м), ж/б пл., ш. 1,5 м	
Дорожные ограждения слева	На обочине			ОПО-Д 070 - 100, (30 м)	
	На разделительной				
Дорожная разметка слева					
Элементы в плане		R=90, α=157°		R=130, α=-165°	
Продольный профиль		α=3		α=14	
Видимость в обратном направлении		L=110		L=70	

Проект организации дорожного движения  
с. Александровское 7. ул. Тимирязева 1  
0,015 - 0,361  
1:1000


ОПЛОТНЕНИЕ "Технополимер" в ПДД

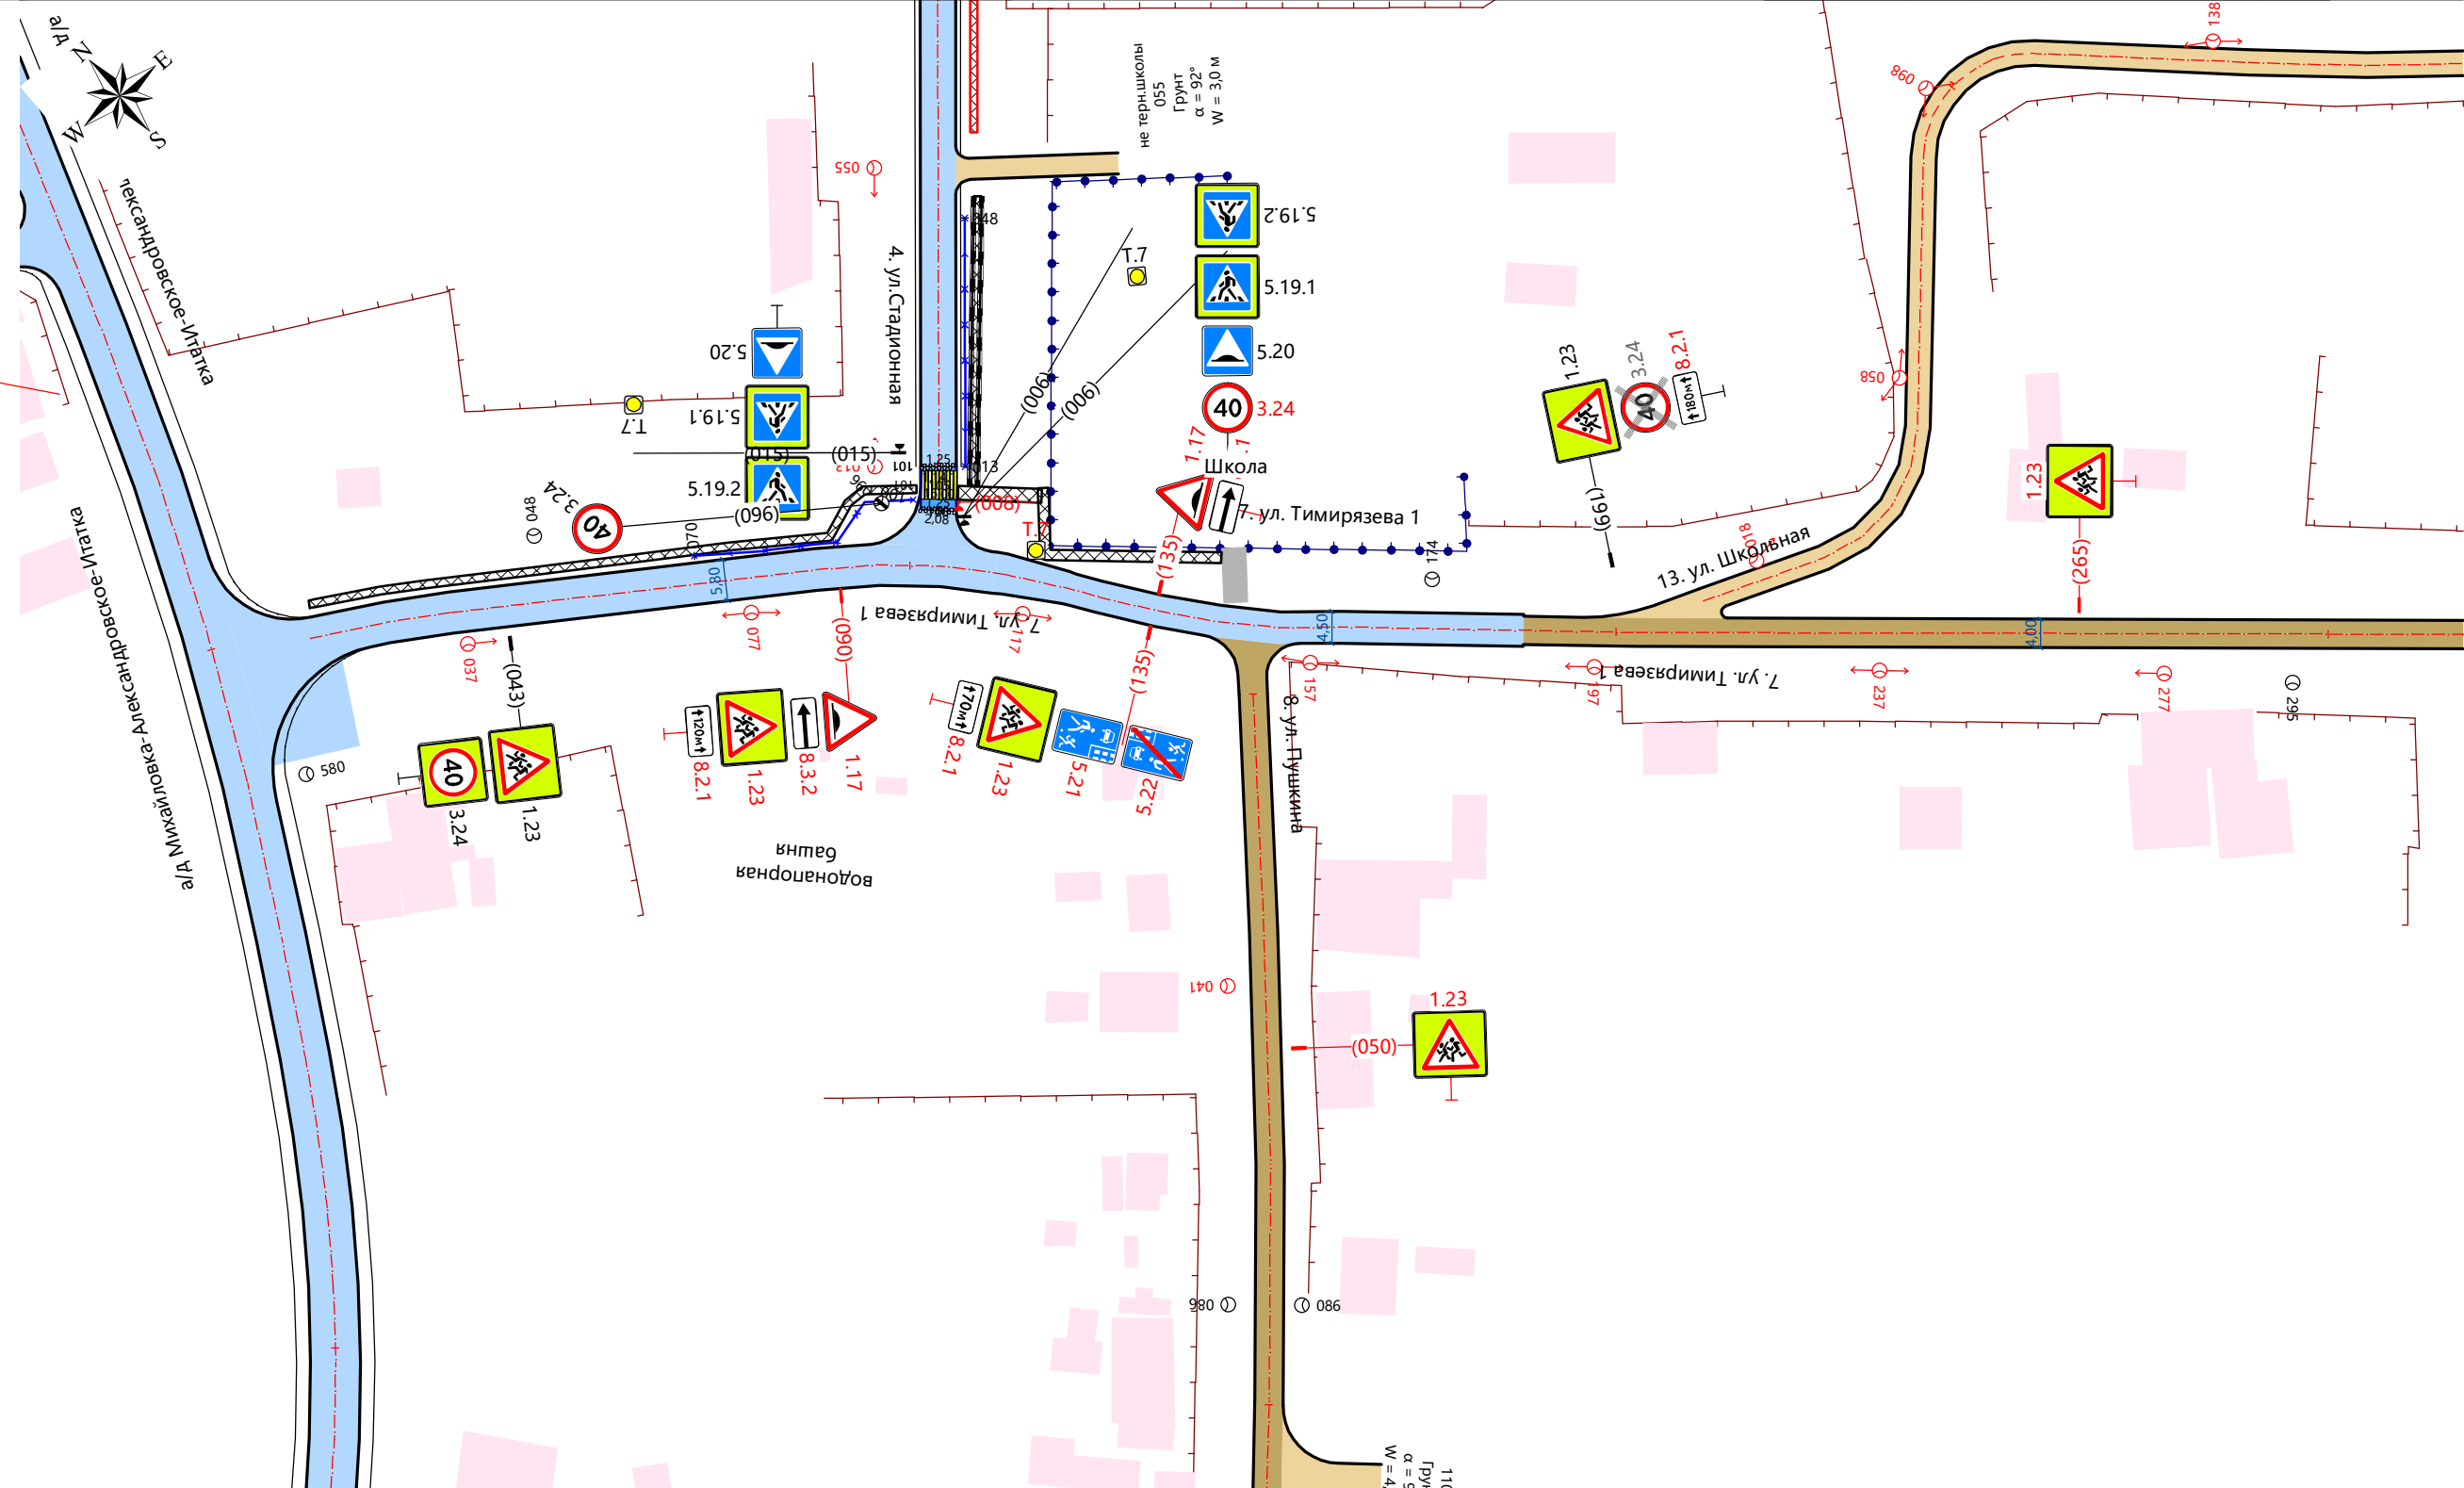

Видимость в прямом направлении		L=110		L=70	
Дорожная разметка справа					
Дорожные ограждения справа	На разделительной				
	На обочине				
Тротуары справа					

Тротуары слева		
Дорожные ограждения слева	На обочине	
	На разделительной	
Дорожная разметка слева		
Элементы в плане		
Продольный профиль		
Видимость в обратном направлении		

Проект организации дорожного движения  
с. Александровское 7. ул. Тимирязева 1  
0,331 - 0,615  
1:1000

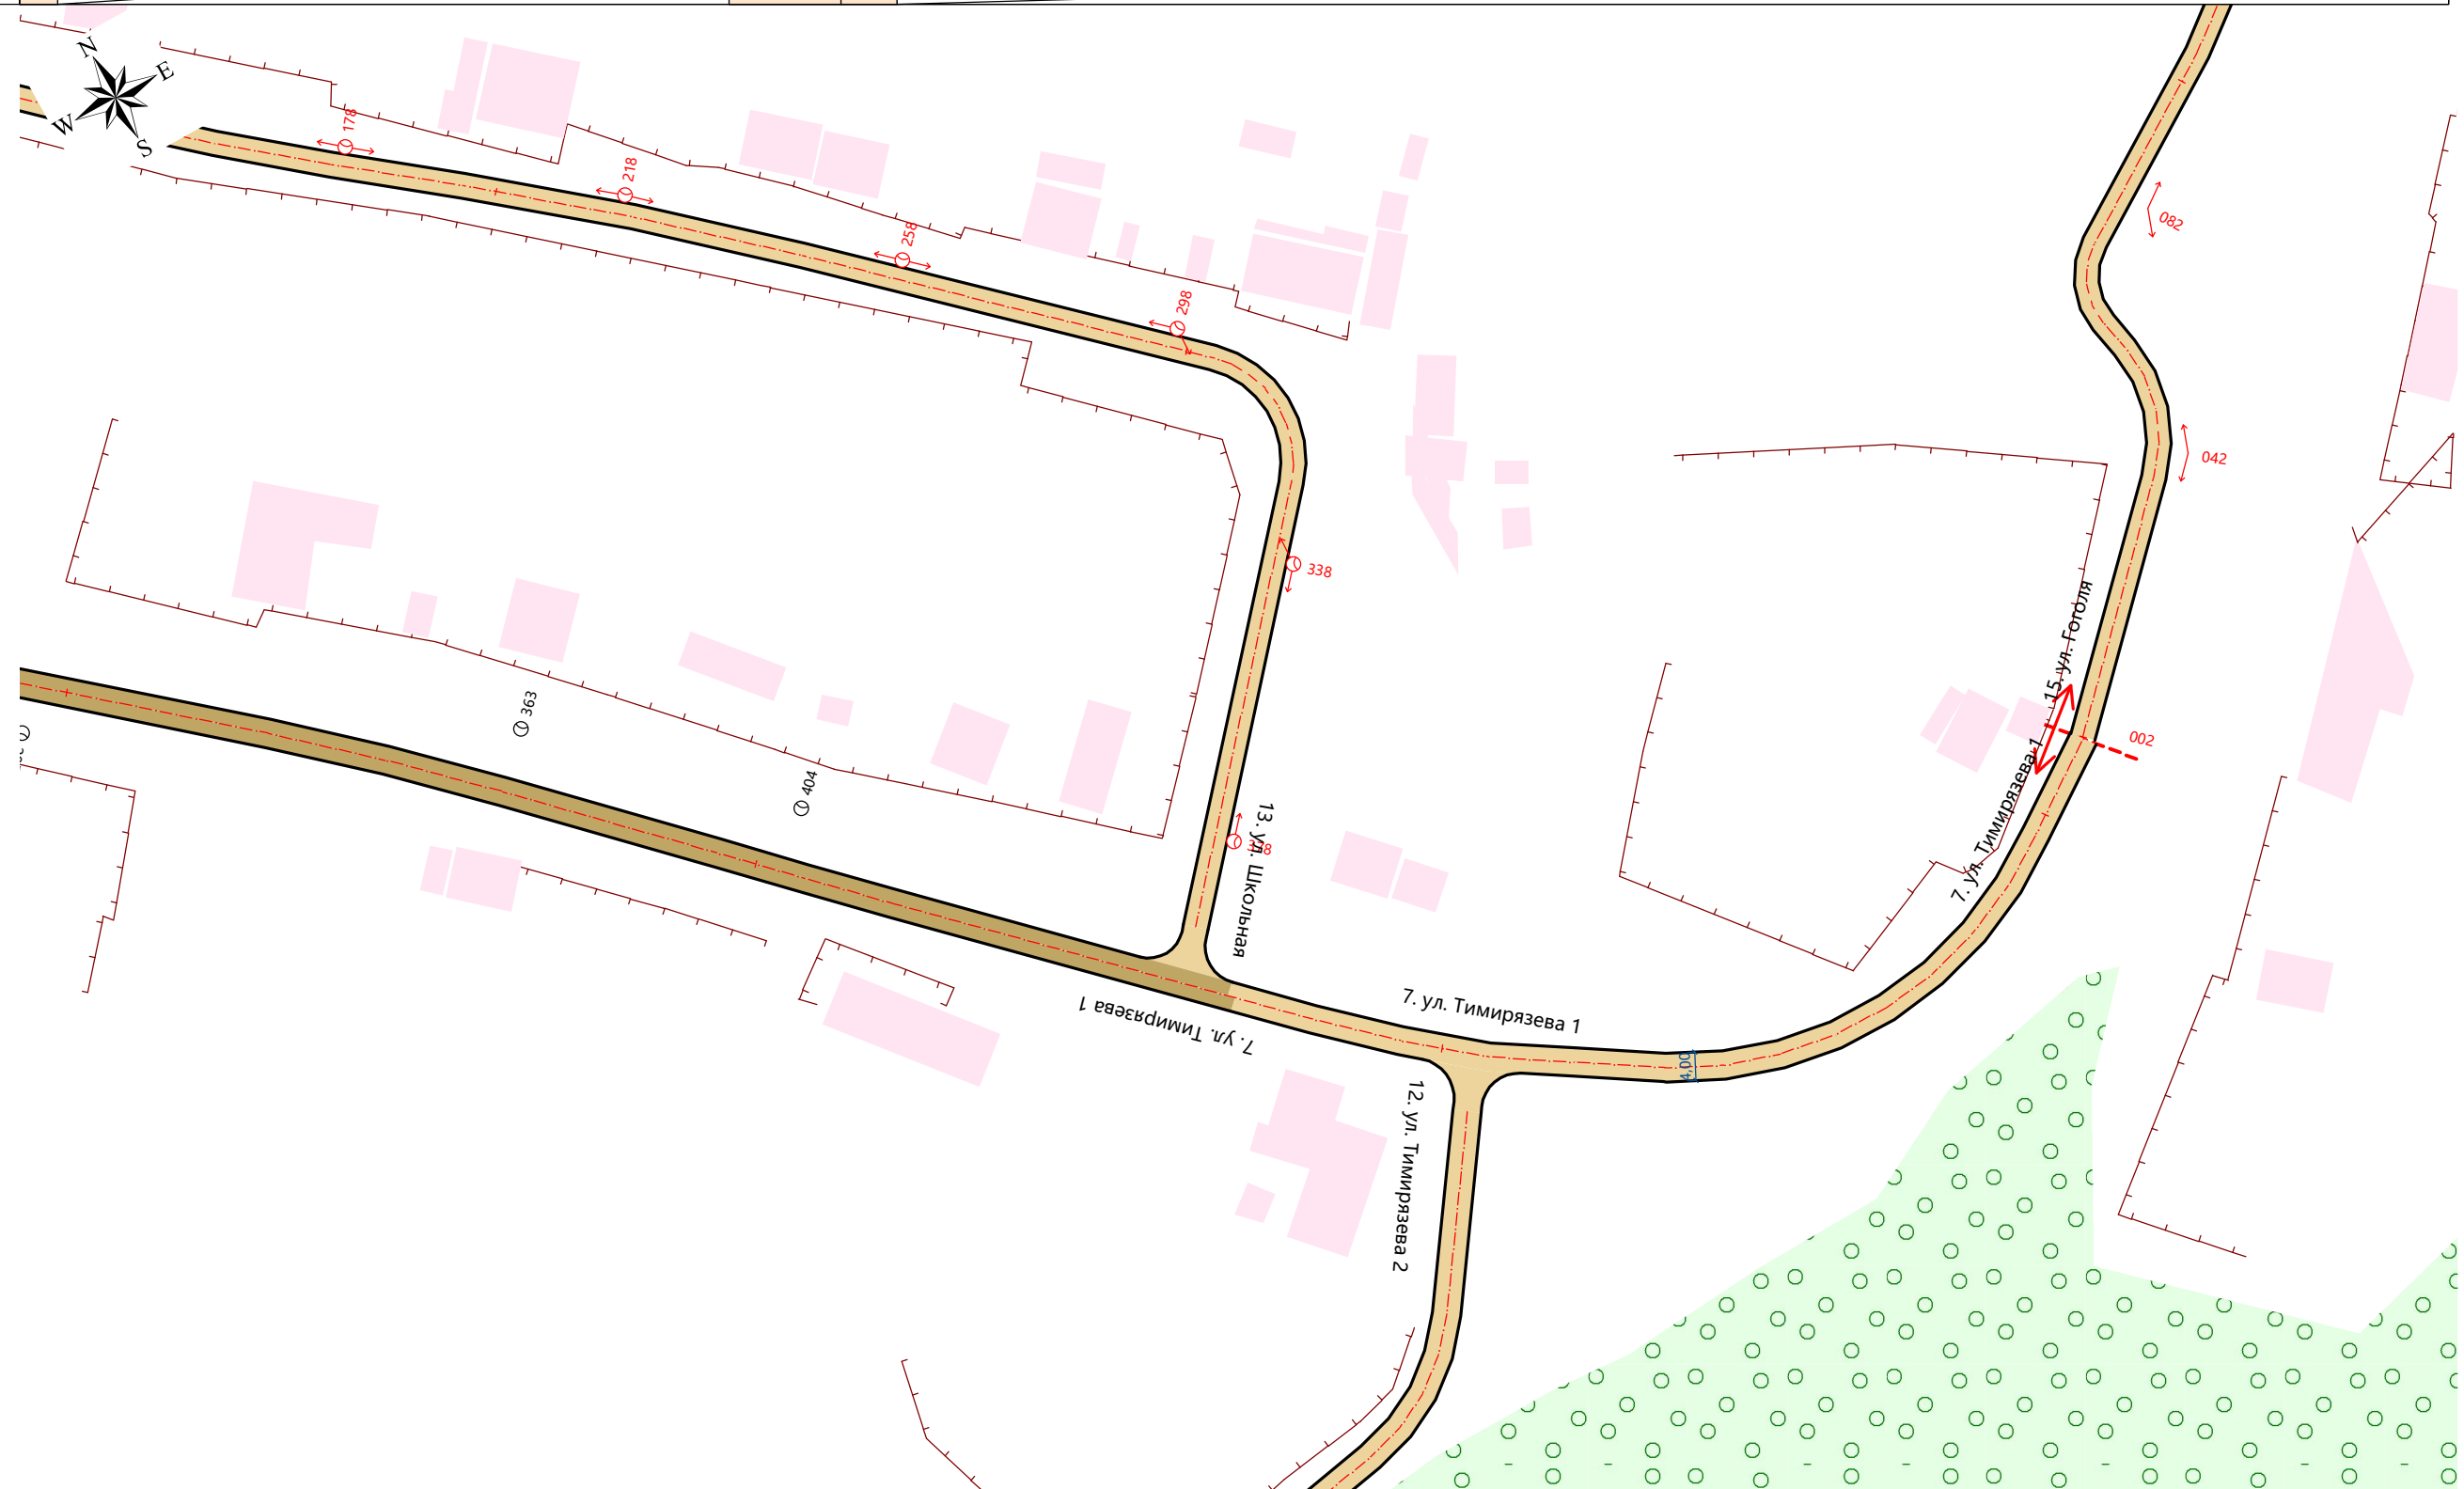

Видимость в прямом направлении		
Дорожная разметка справа		
Дорожные ограждения справа	На разделительной	
	На обочине	
Тротуары справа		