


Тротуары слева		
Дорожные ограждения слева	На обочине	
	На разделительной	
Дорожная разметка слева		
Элементы в плане		
Продольный профиль		
Видимость в обратном направлении		


Проект организации дорожного движения
с. Малиновка 1. ул. Пушкина
0,000 - 0,347
1:1000

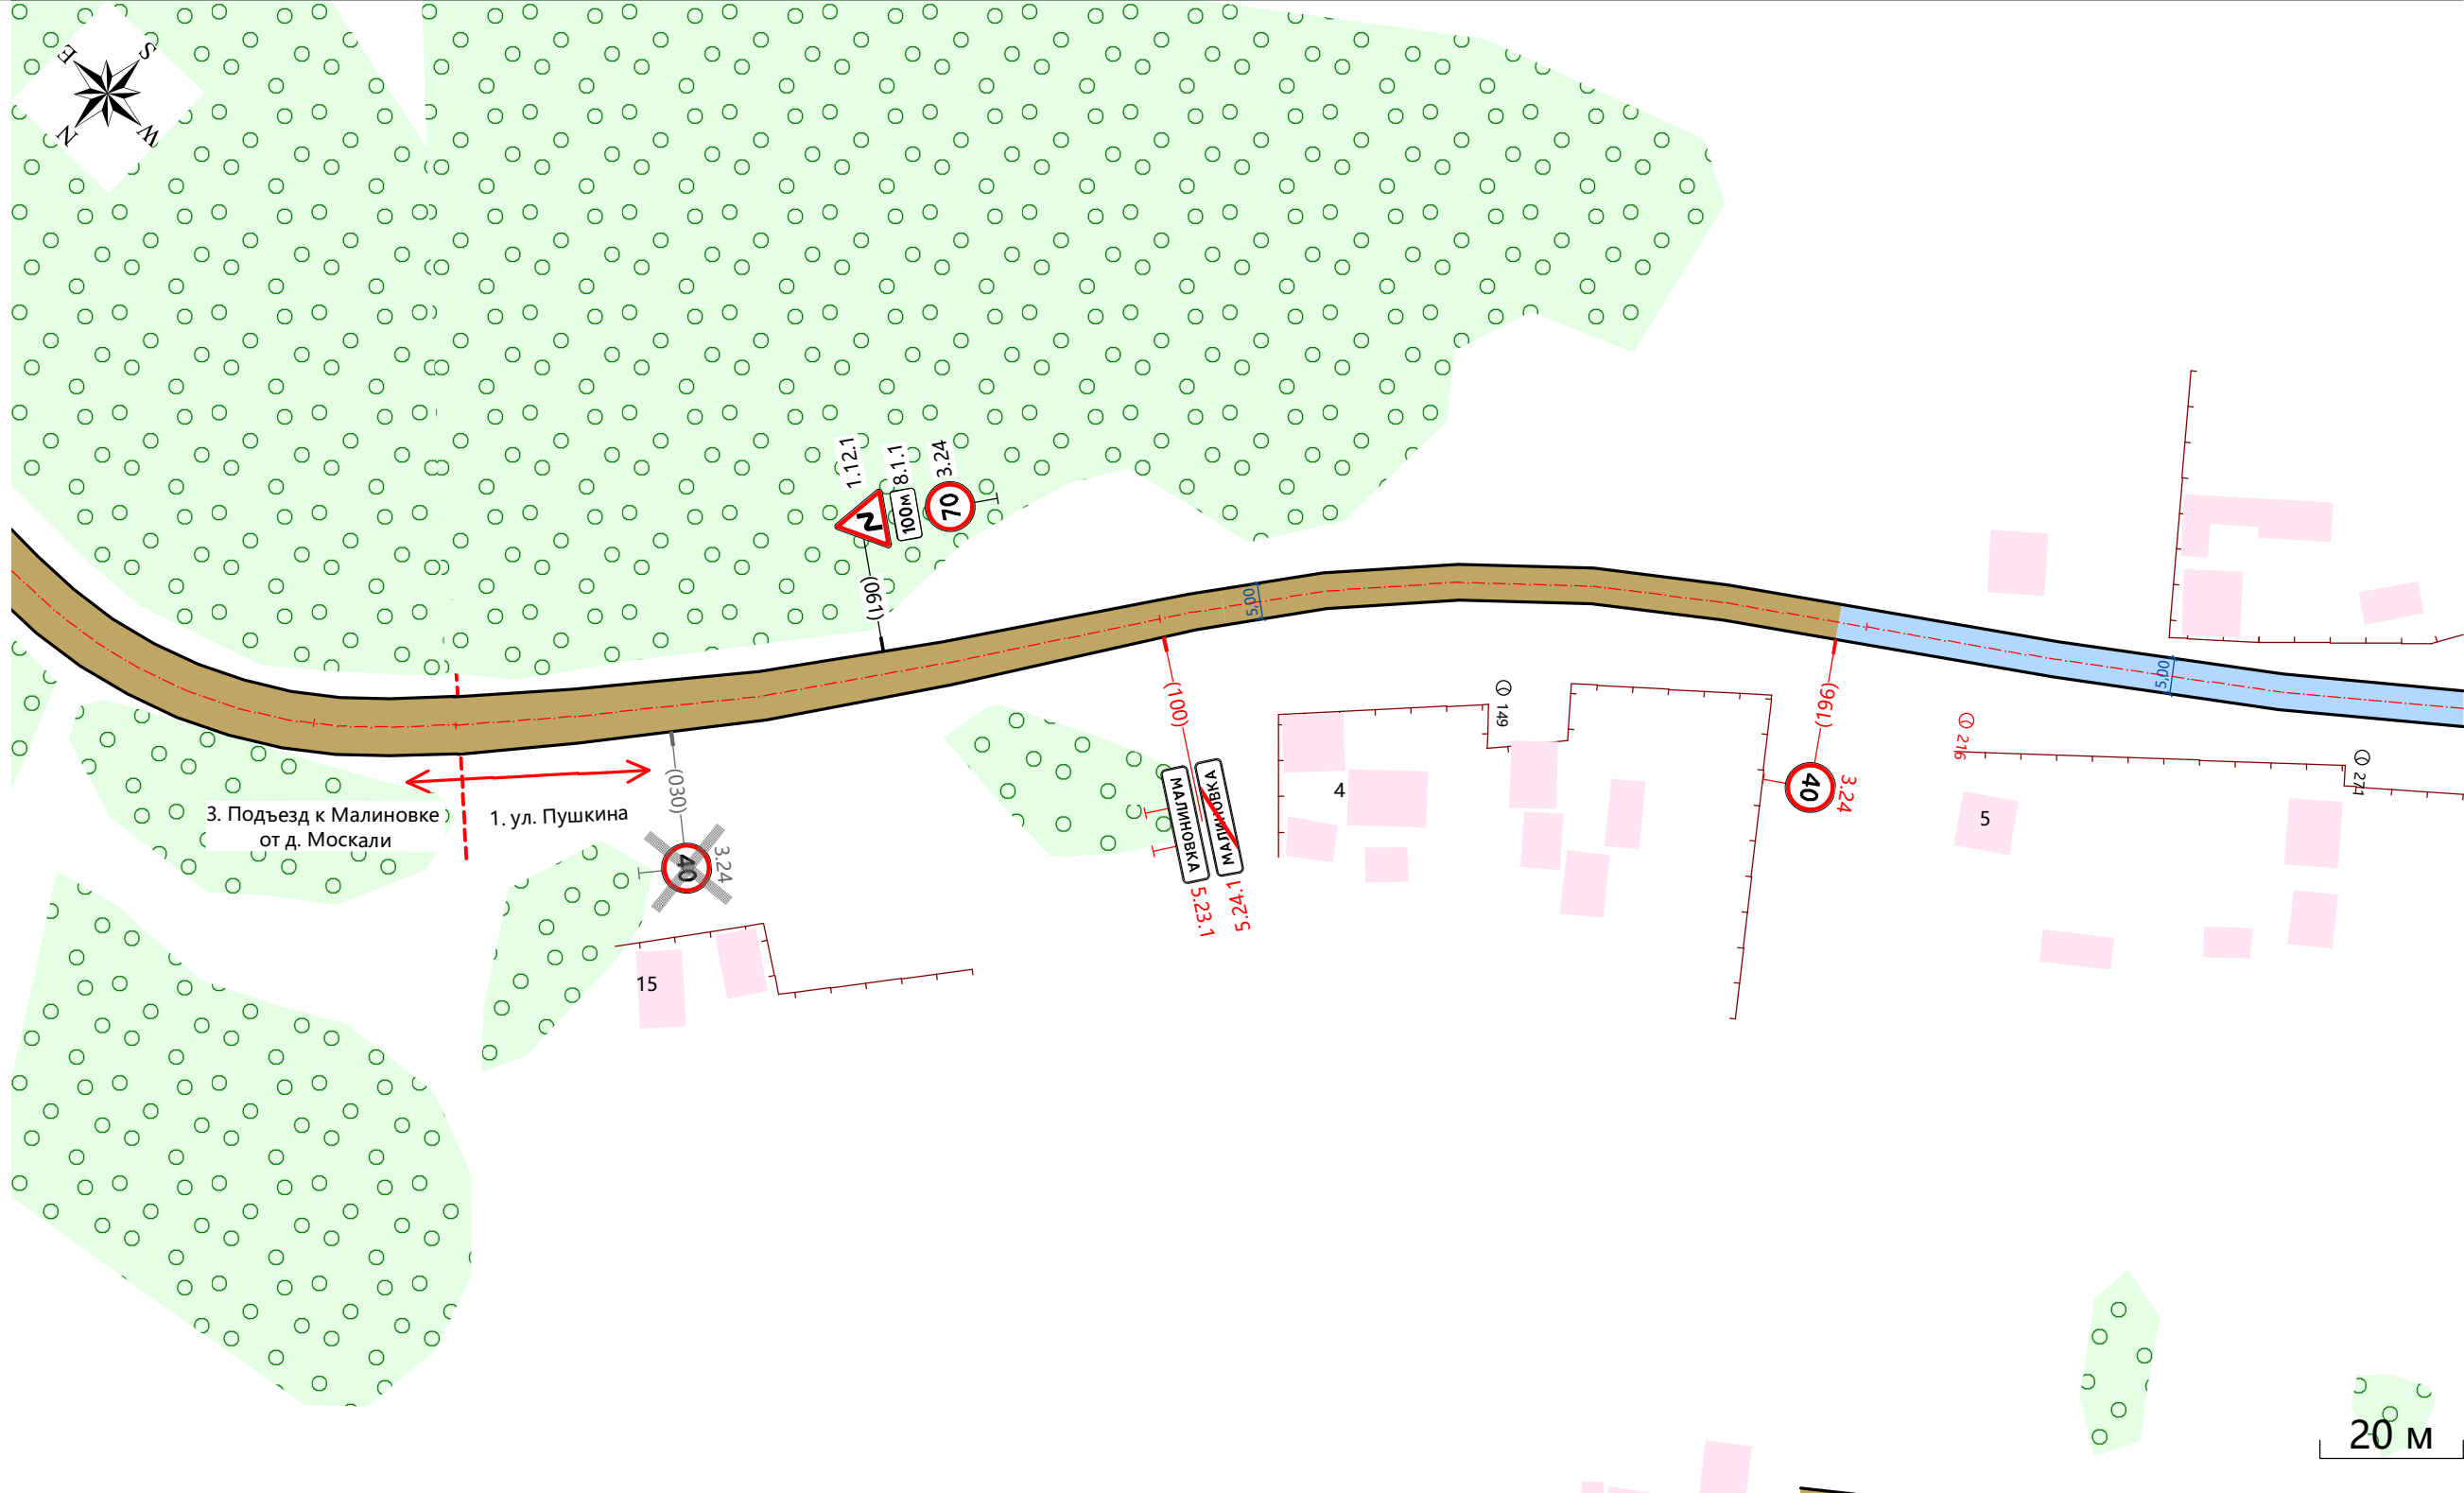

Видимость в прямом направлении		
Дорожная разметка справа		
Дорожные ограждения справа	На разделительной	
	На обочине	
Тротуары справа		

Тротуары слева		
Дорожные ограждения слева	На обочине	
	На разделительной	
Дорожная разметка слева		
Элементы в плане		R=610, $\alpha=-169^\circ$
Продольный профиль		
Видимость в обратном направлении		

Проект организации дорожного движения
 с. Малиновка 1. ул. Пушкина
 0,317 - 0,395
 1:1000

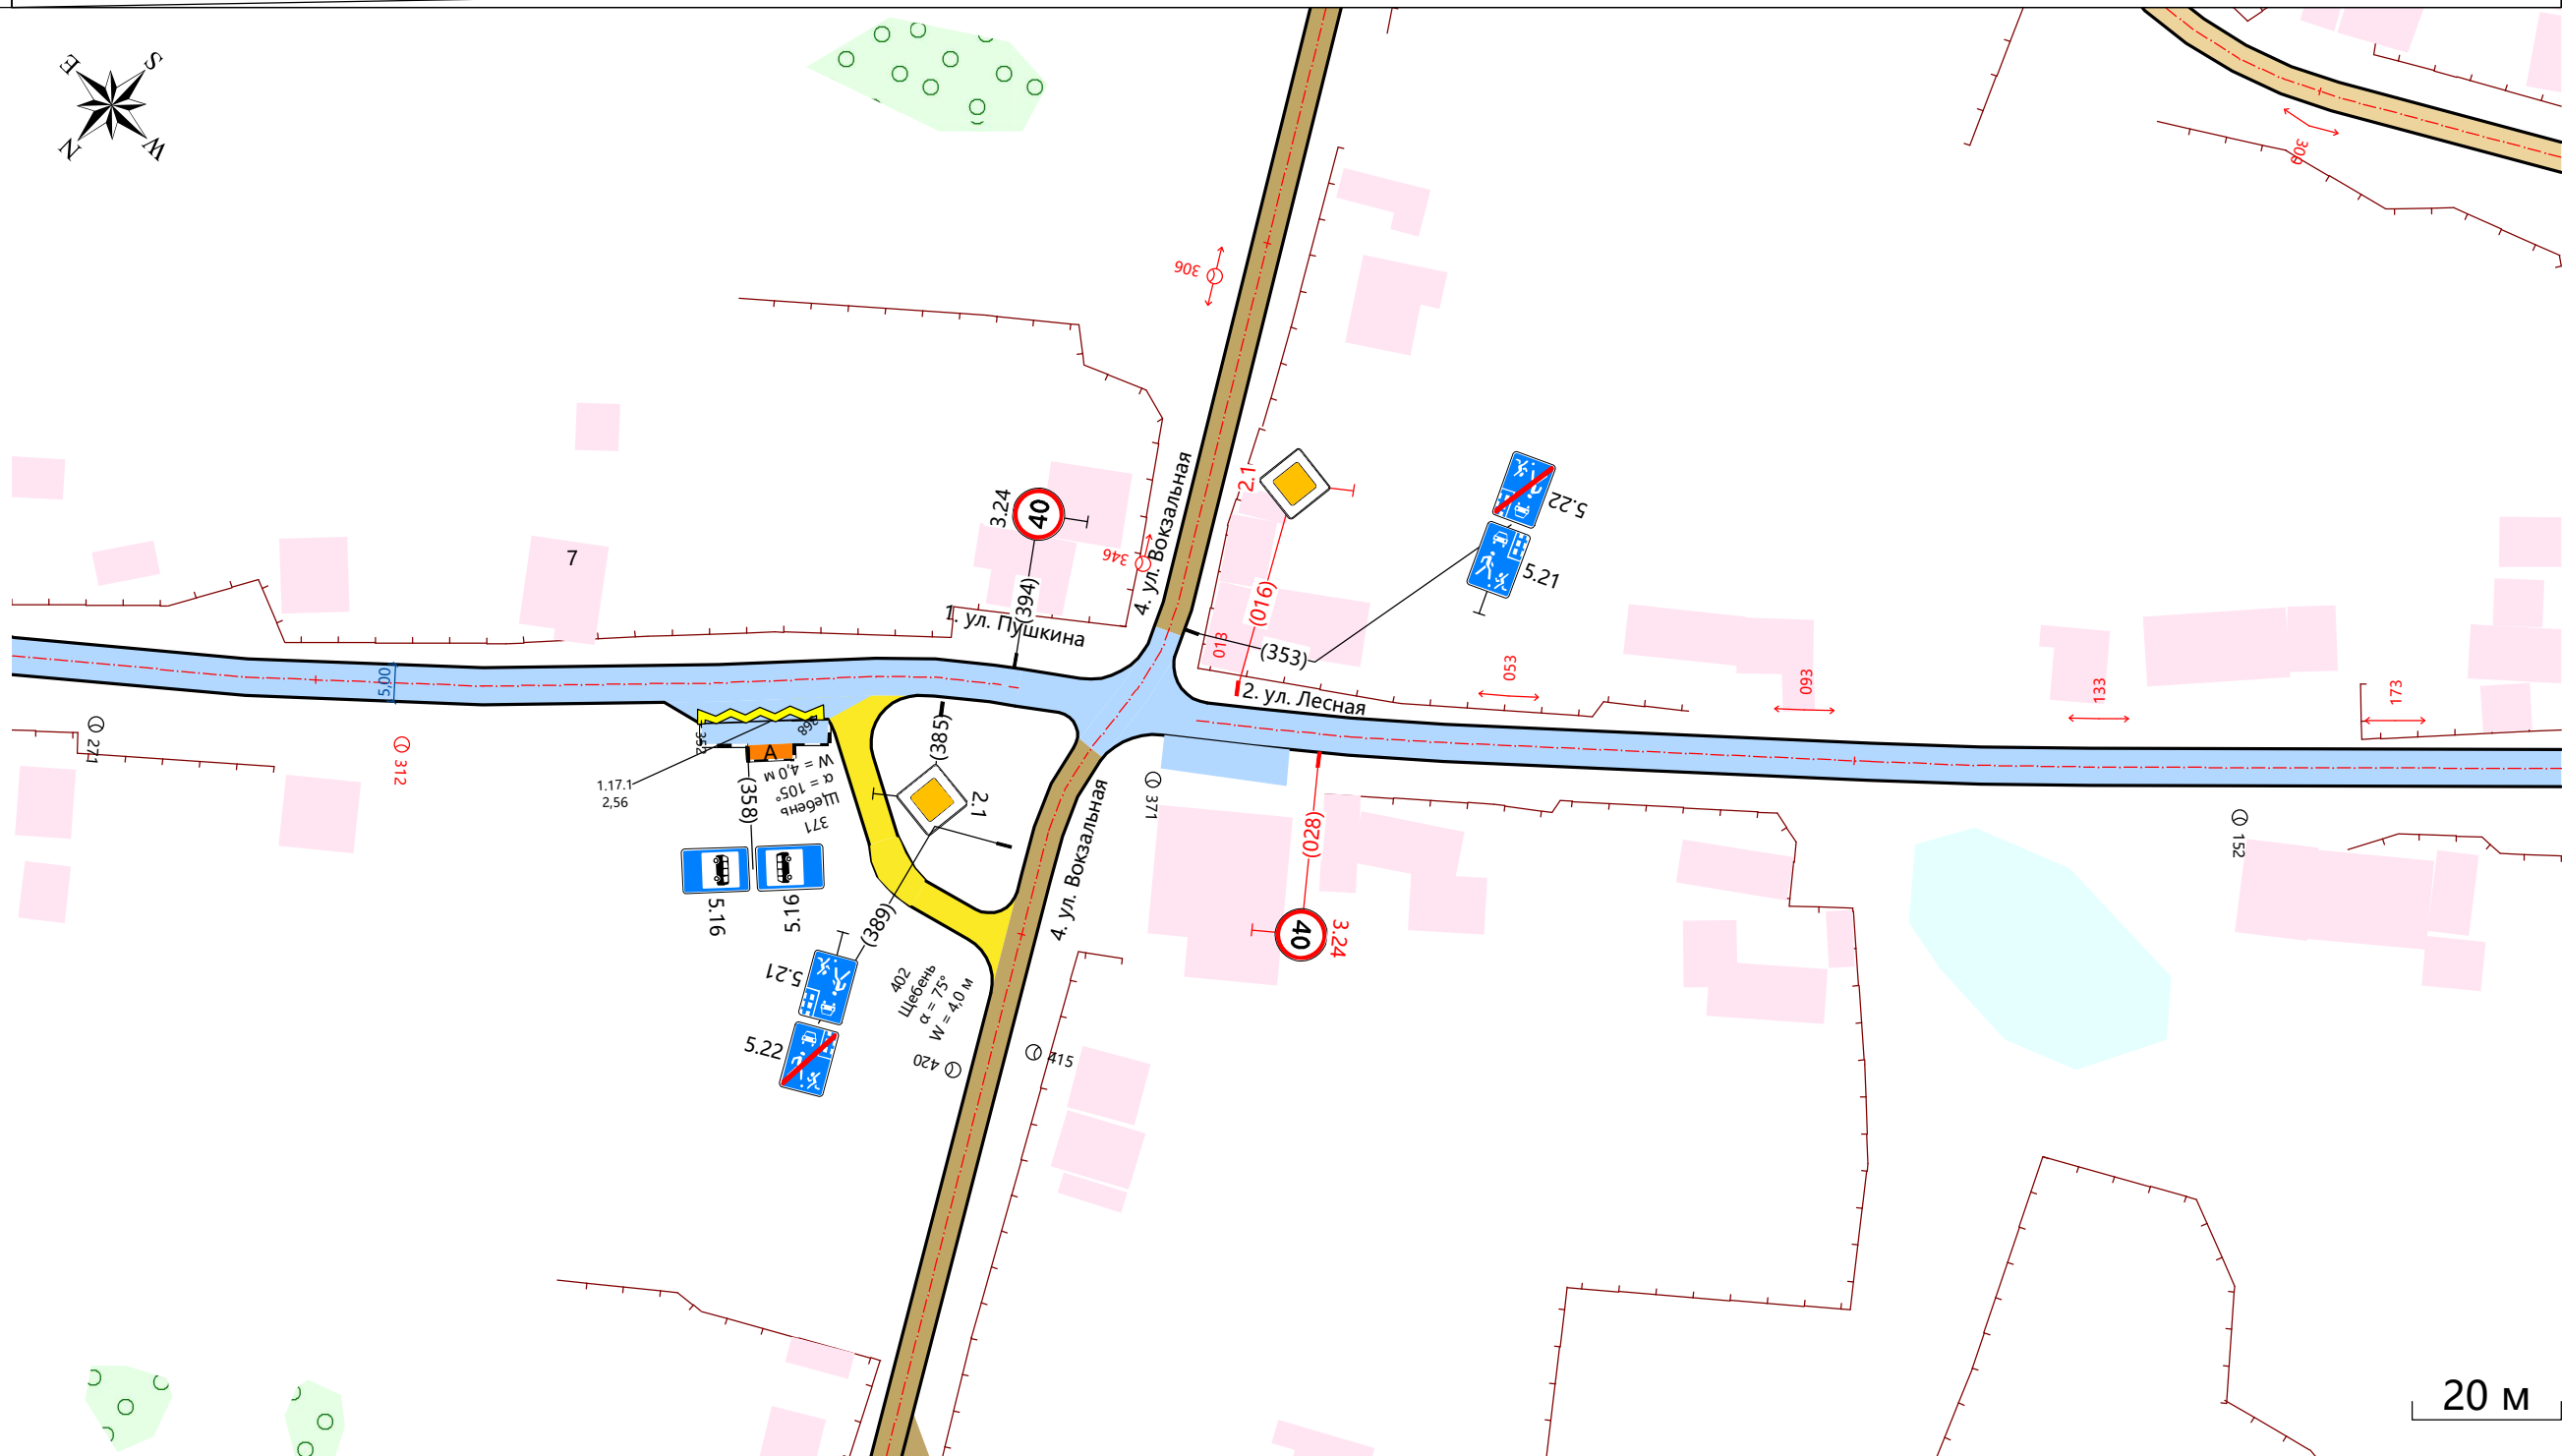

Видимость в прямом направлении		
Дорожная разметка справа	Осевая линия	
	1-я от осевой	
	2-я от осевой	1.17.1 352 - 369, (17 м)
Дорожные ограждения справа	На разделительной	
	На обочине	
Тротуары справа		