


Тротуары слева		
Дорожные ограждения слева	На обочине	
	На разделительной	
Дорожная разметка слева		
Элементы в плане		
Продольный профиль		
Видимость в обратном направлении		

Проект организации дорожного движения
с. Малиновка 10. ул. Элеваторная
0,014 - 0,368
1:1000

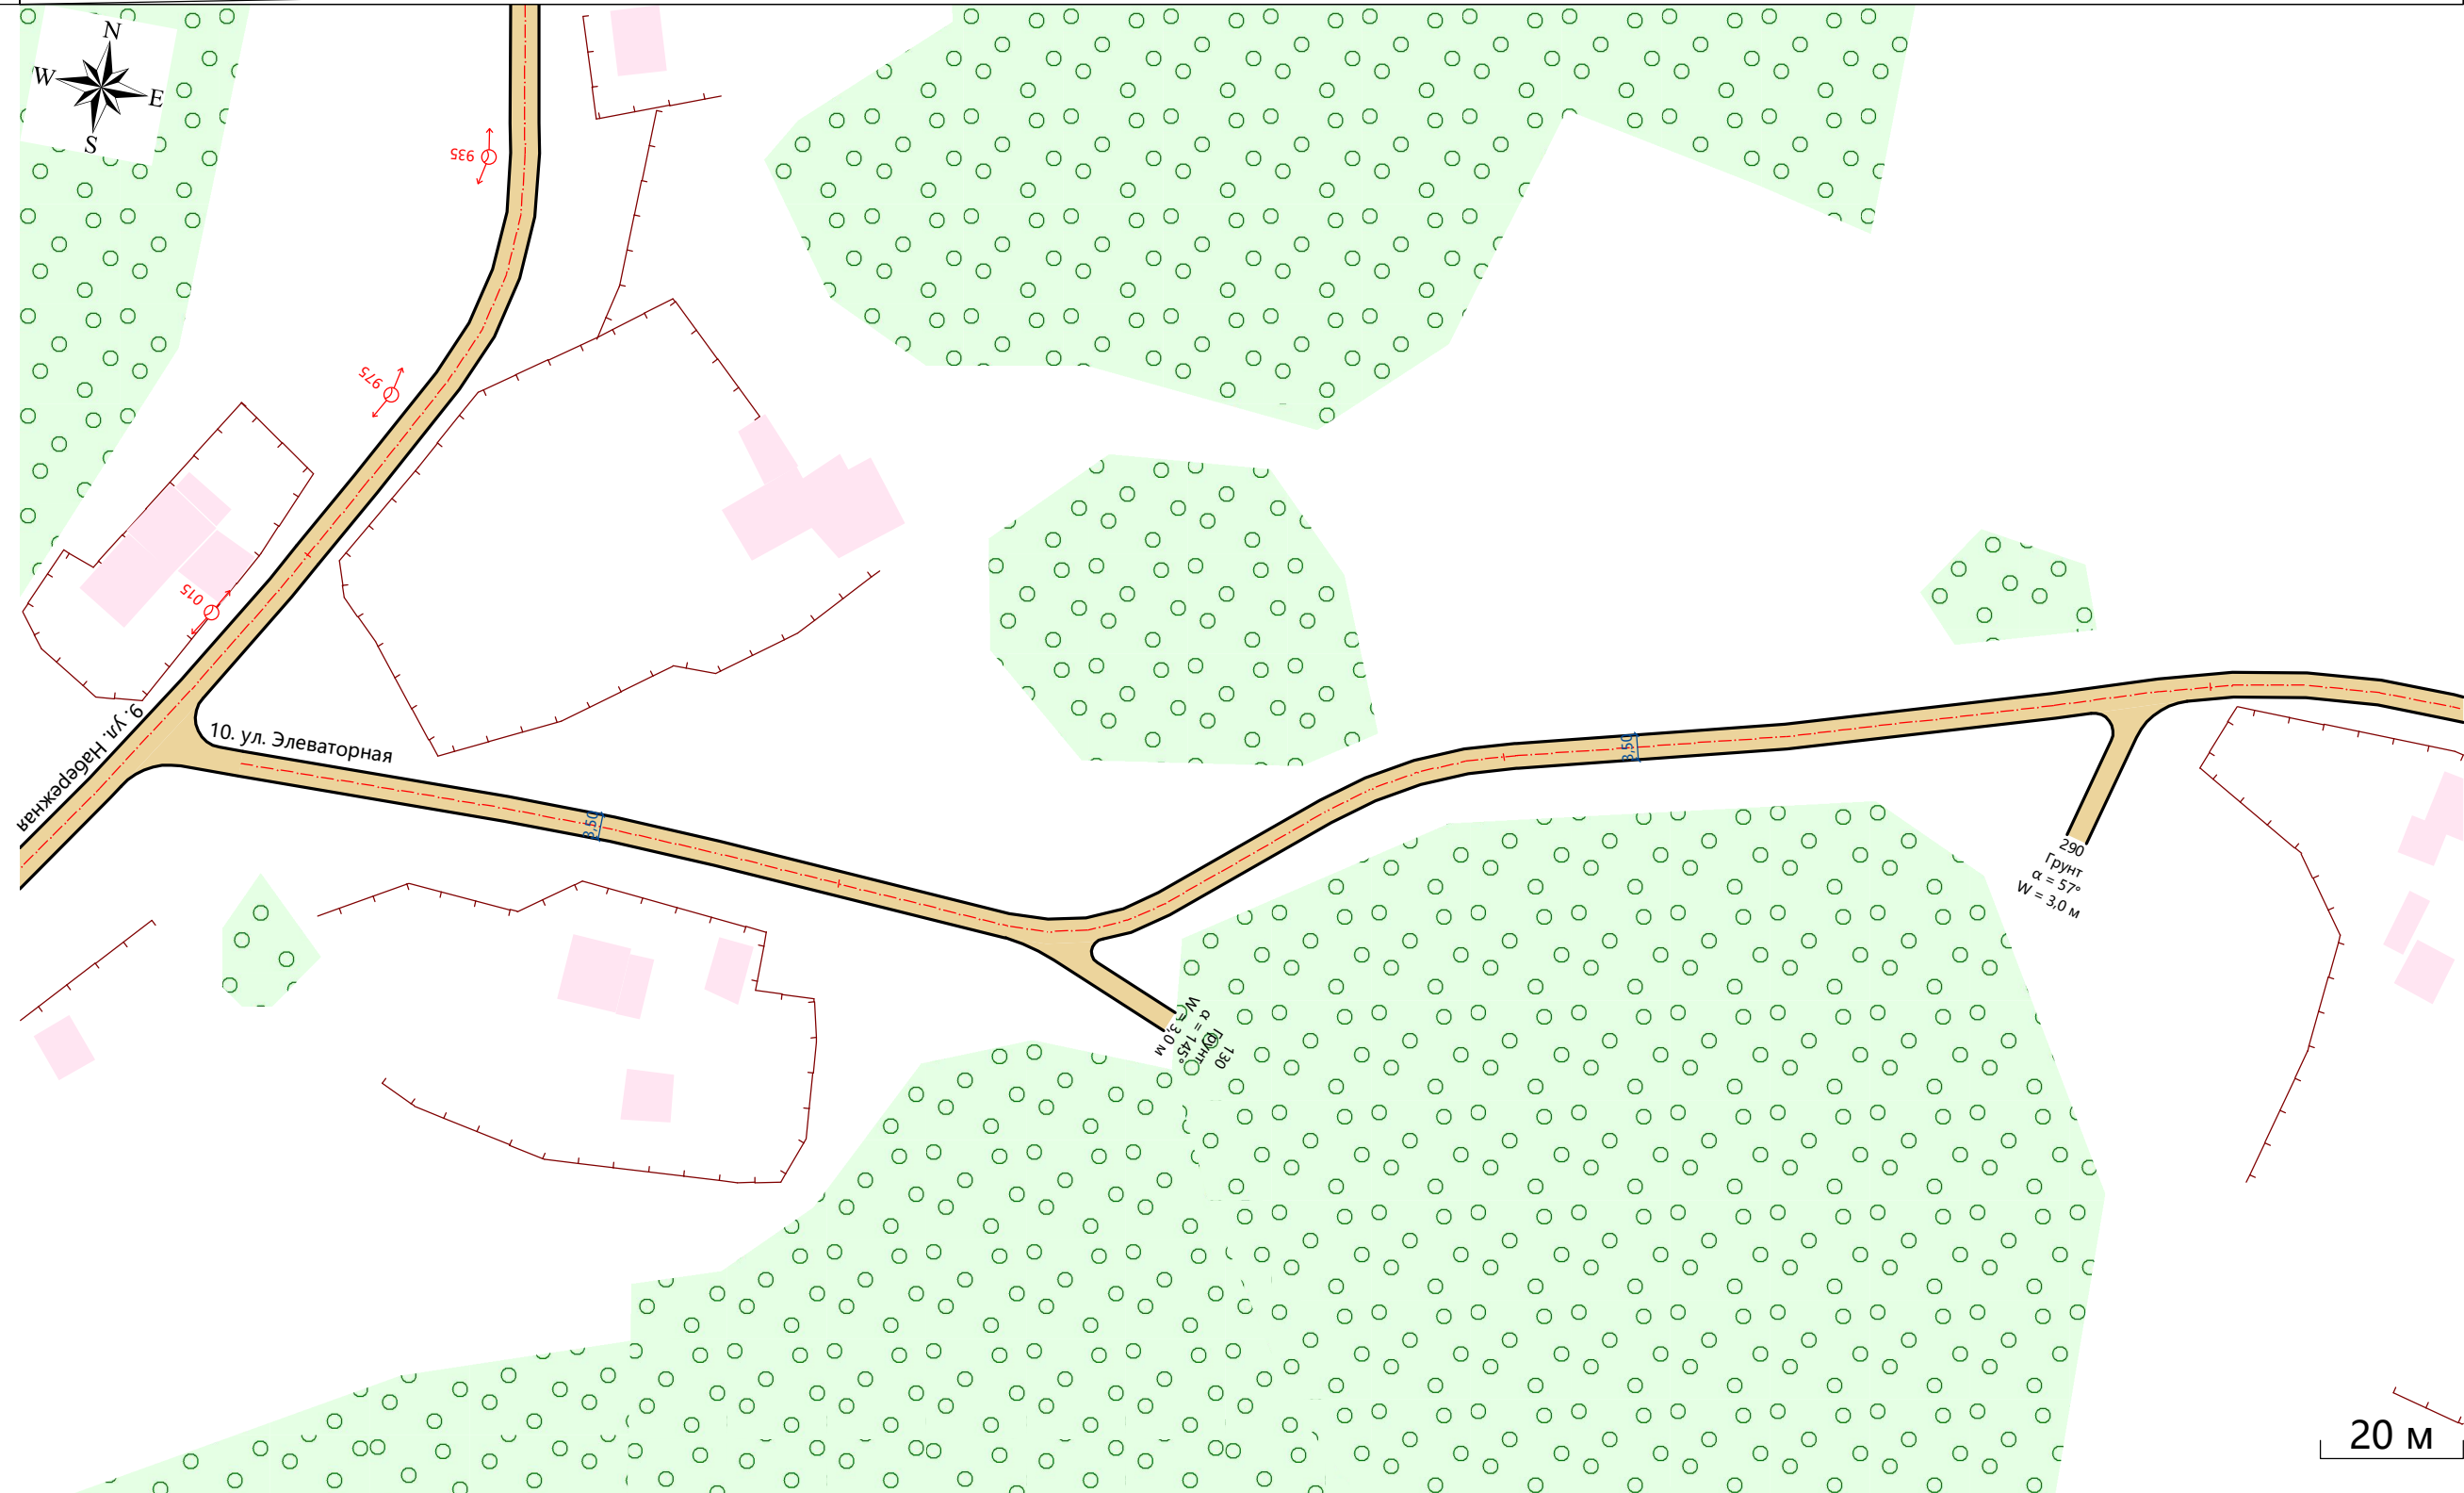


Видимость в прямом направлении		
Дорожная разметка справа		
Дорожные ограждения справа	На разделительной	
	На обочине	
Тротуары справа		

Тротуары слева		
Дорожные ограждения слева	На обочине	
	На разделительной	
Дорожная разметка слева		
Элементы в плане		R=110, $\alpha=159^\circ$ 338 R=20, $\alpha=-115^\circ$ 391 413 R=15, $\alpha=-102^\circ$ 583 591 604 624 R=600, $\alpha=178^\circ$ 644 666
Продольный профиль		R=1794, L=80 340 R=4331, L=211 429 447 R=13035, L=507 551
Видимость в обратном направлении		429 447



Проект организации дорожного движения
с. Малиновка 10. ул. Элеваторная
0,338 - 0,725
1:1000

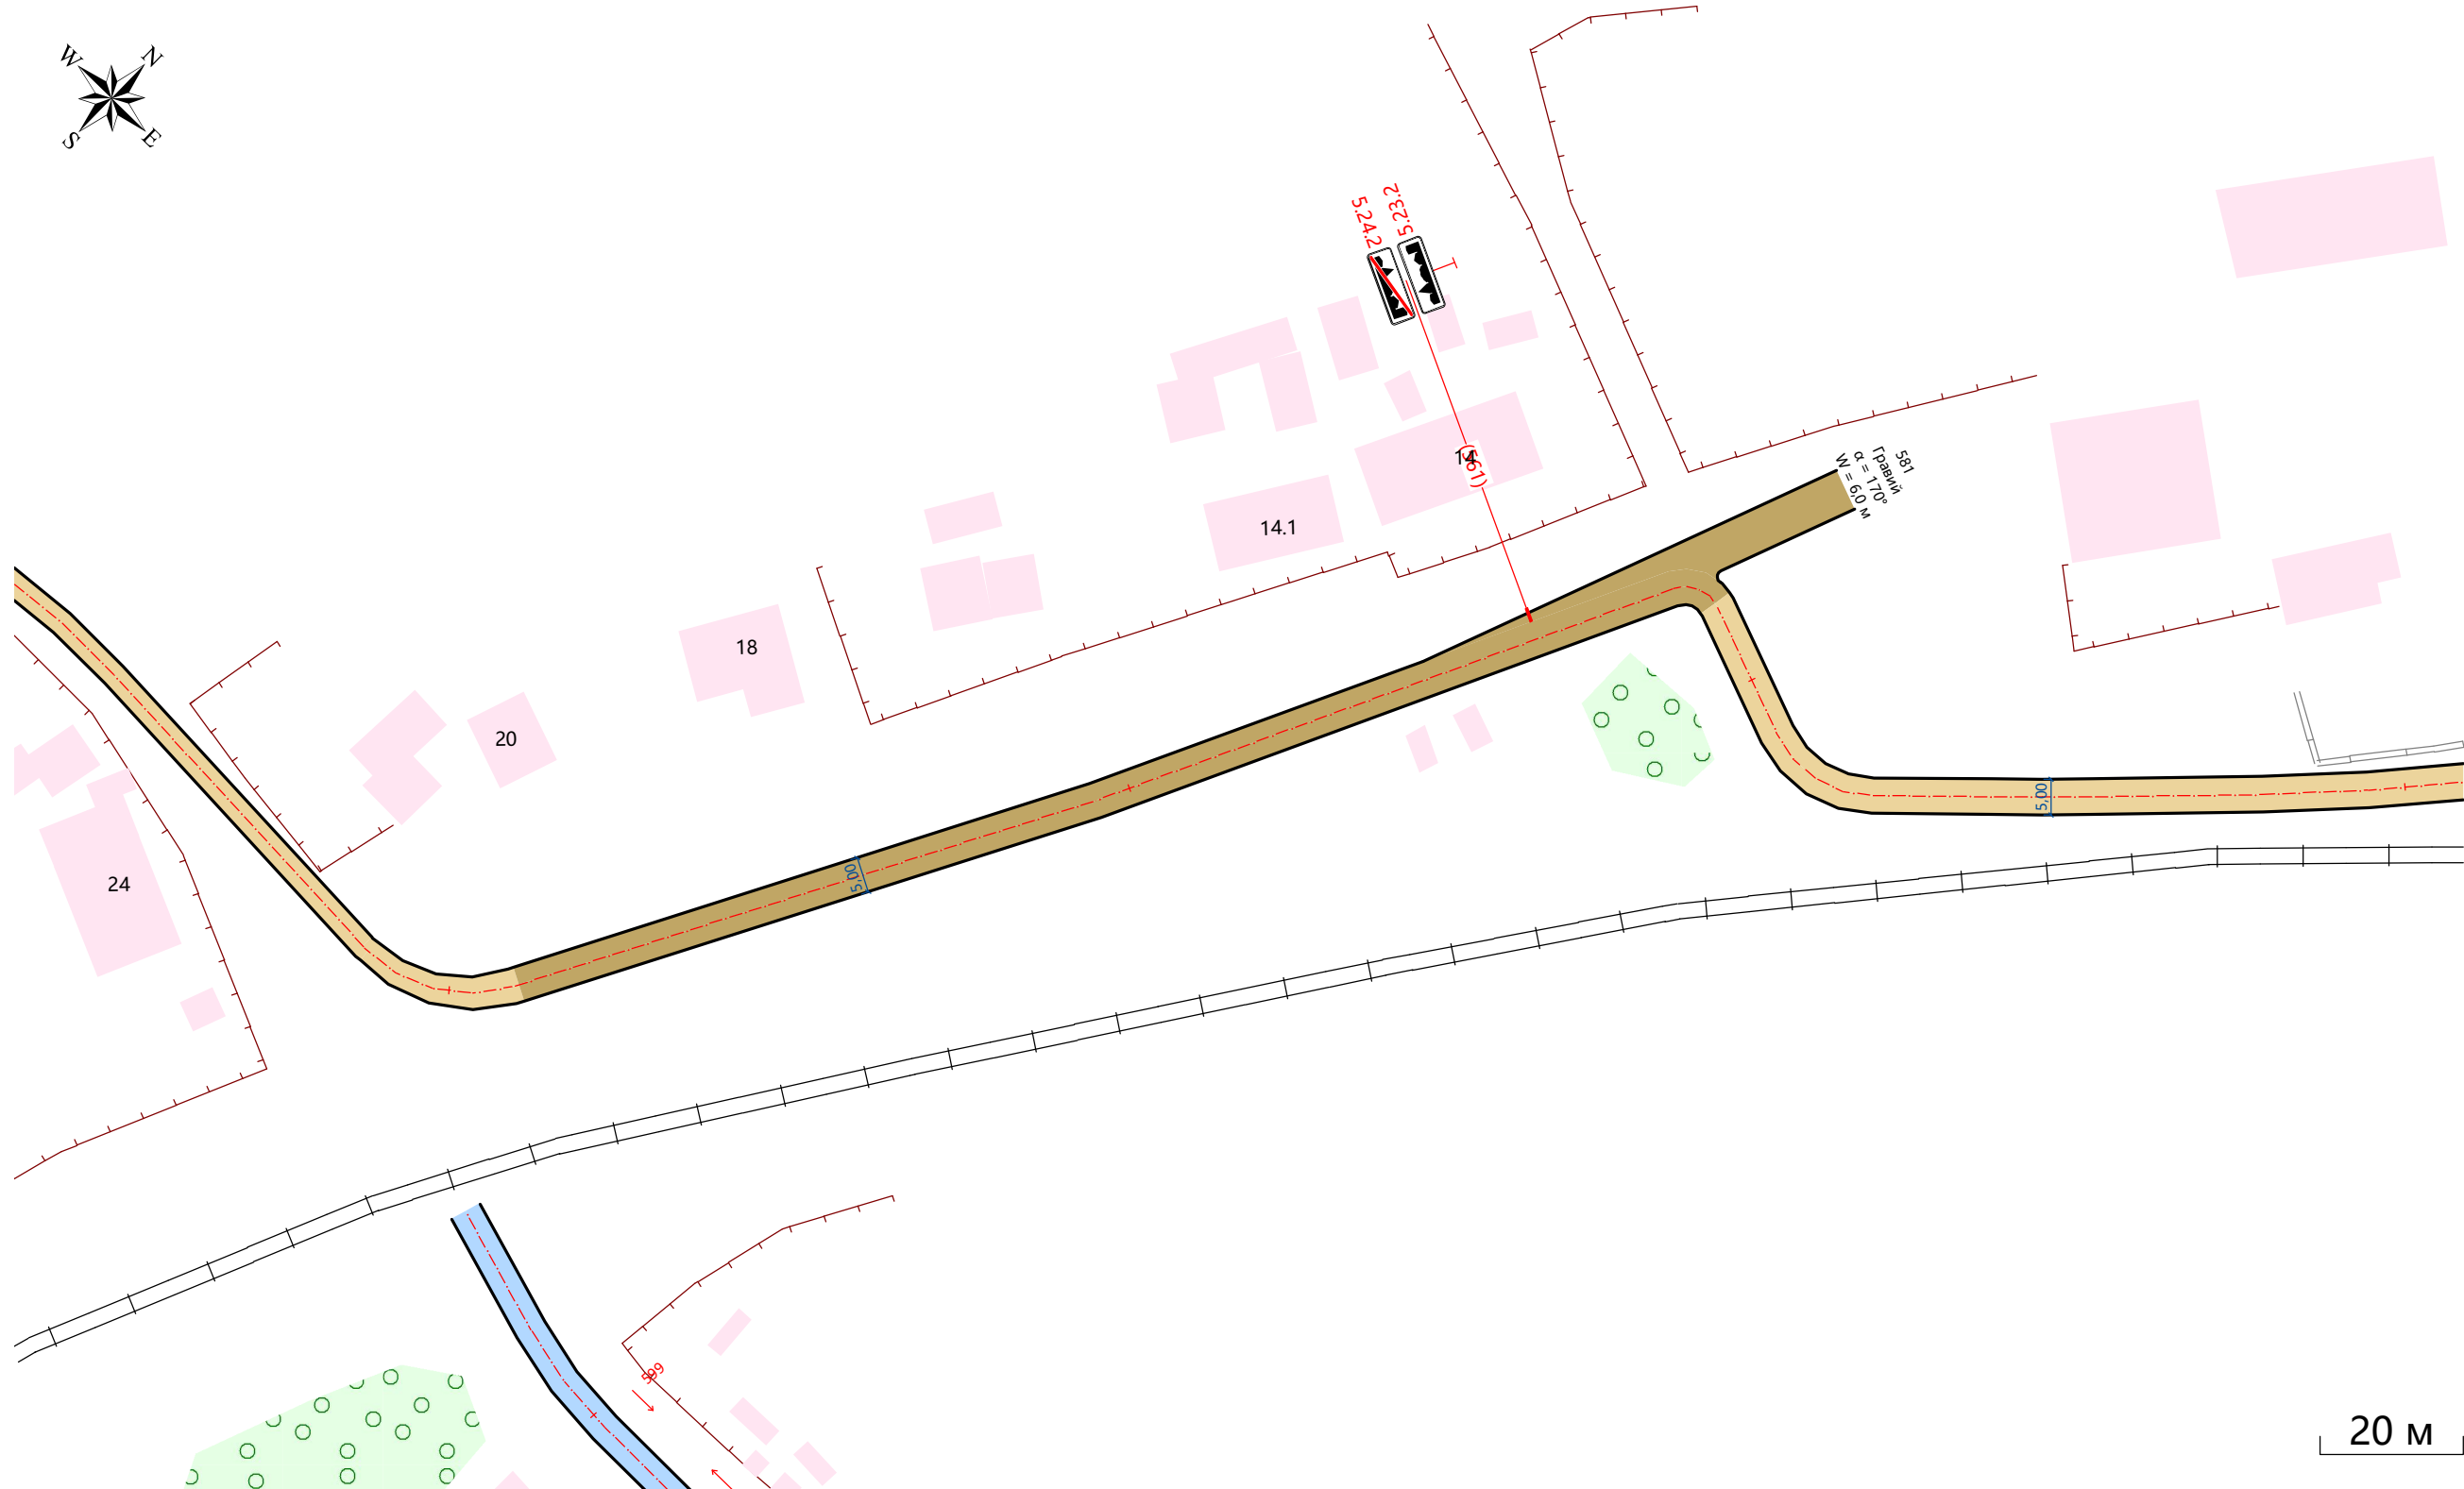

20 м

Видимость в прямом направлении		629 <100 708
Дорожная разметка справа		
Дорожные ограждения справа	На разделительной	
	На обочине	
Тротуары справа		

Тротуары слева		
Дорожные ограждения слева	На обочине	
	На разделительной	
Дорожная разметка слева		
Элементы в плане		
Продольный профиль		
Видимость в обратном направлении		<div style="display: flex; justify-content: space-between; align-items: center;"> 821 R=13035, L=507 917 </div> <div style="text-align: center; margin-top: 5px;"><100</div>




Проект организации дорожного движения
 с. Малиновка 10. ул. Элеваторная
 0,695 - 1,040
 1:1000



Видимость в прямом направлении		<div style="display: flex; justify-content: space-between; align-items: center;"> <100 725 </div>
Дорожная разметка справа		
Дорожные ограждения справа	На разделительной	
	На обочине	
Тротуары справа		

Тротуары слева		
Дорожные ограждения слева	На обочине	
	На разделительной	
Дорожная разметка слева		
Элементы в плане		
Продольный профиль		
Видимость в обратном направлении		

Проект организации дорожного движения
с. Малиновка 10. ул. Элеваторная
1,010 - 1,357
1:1000

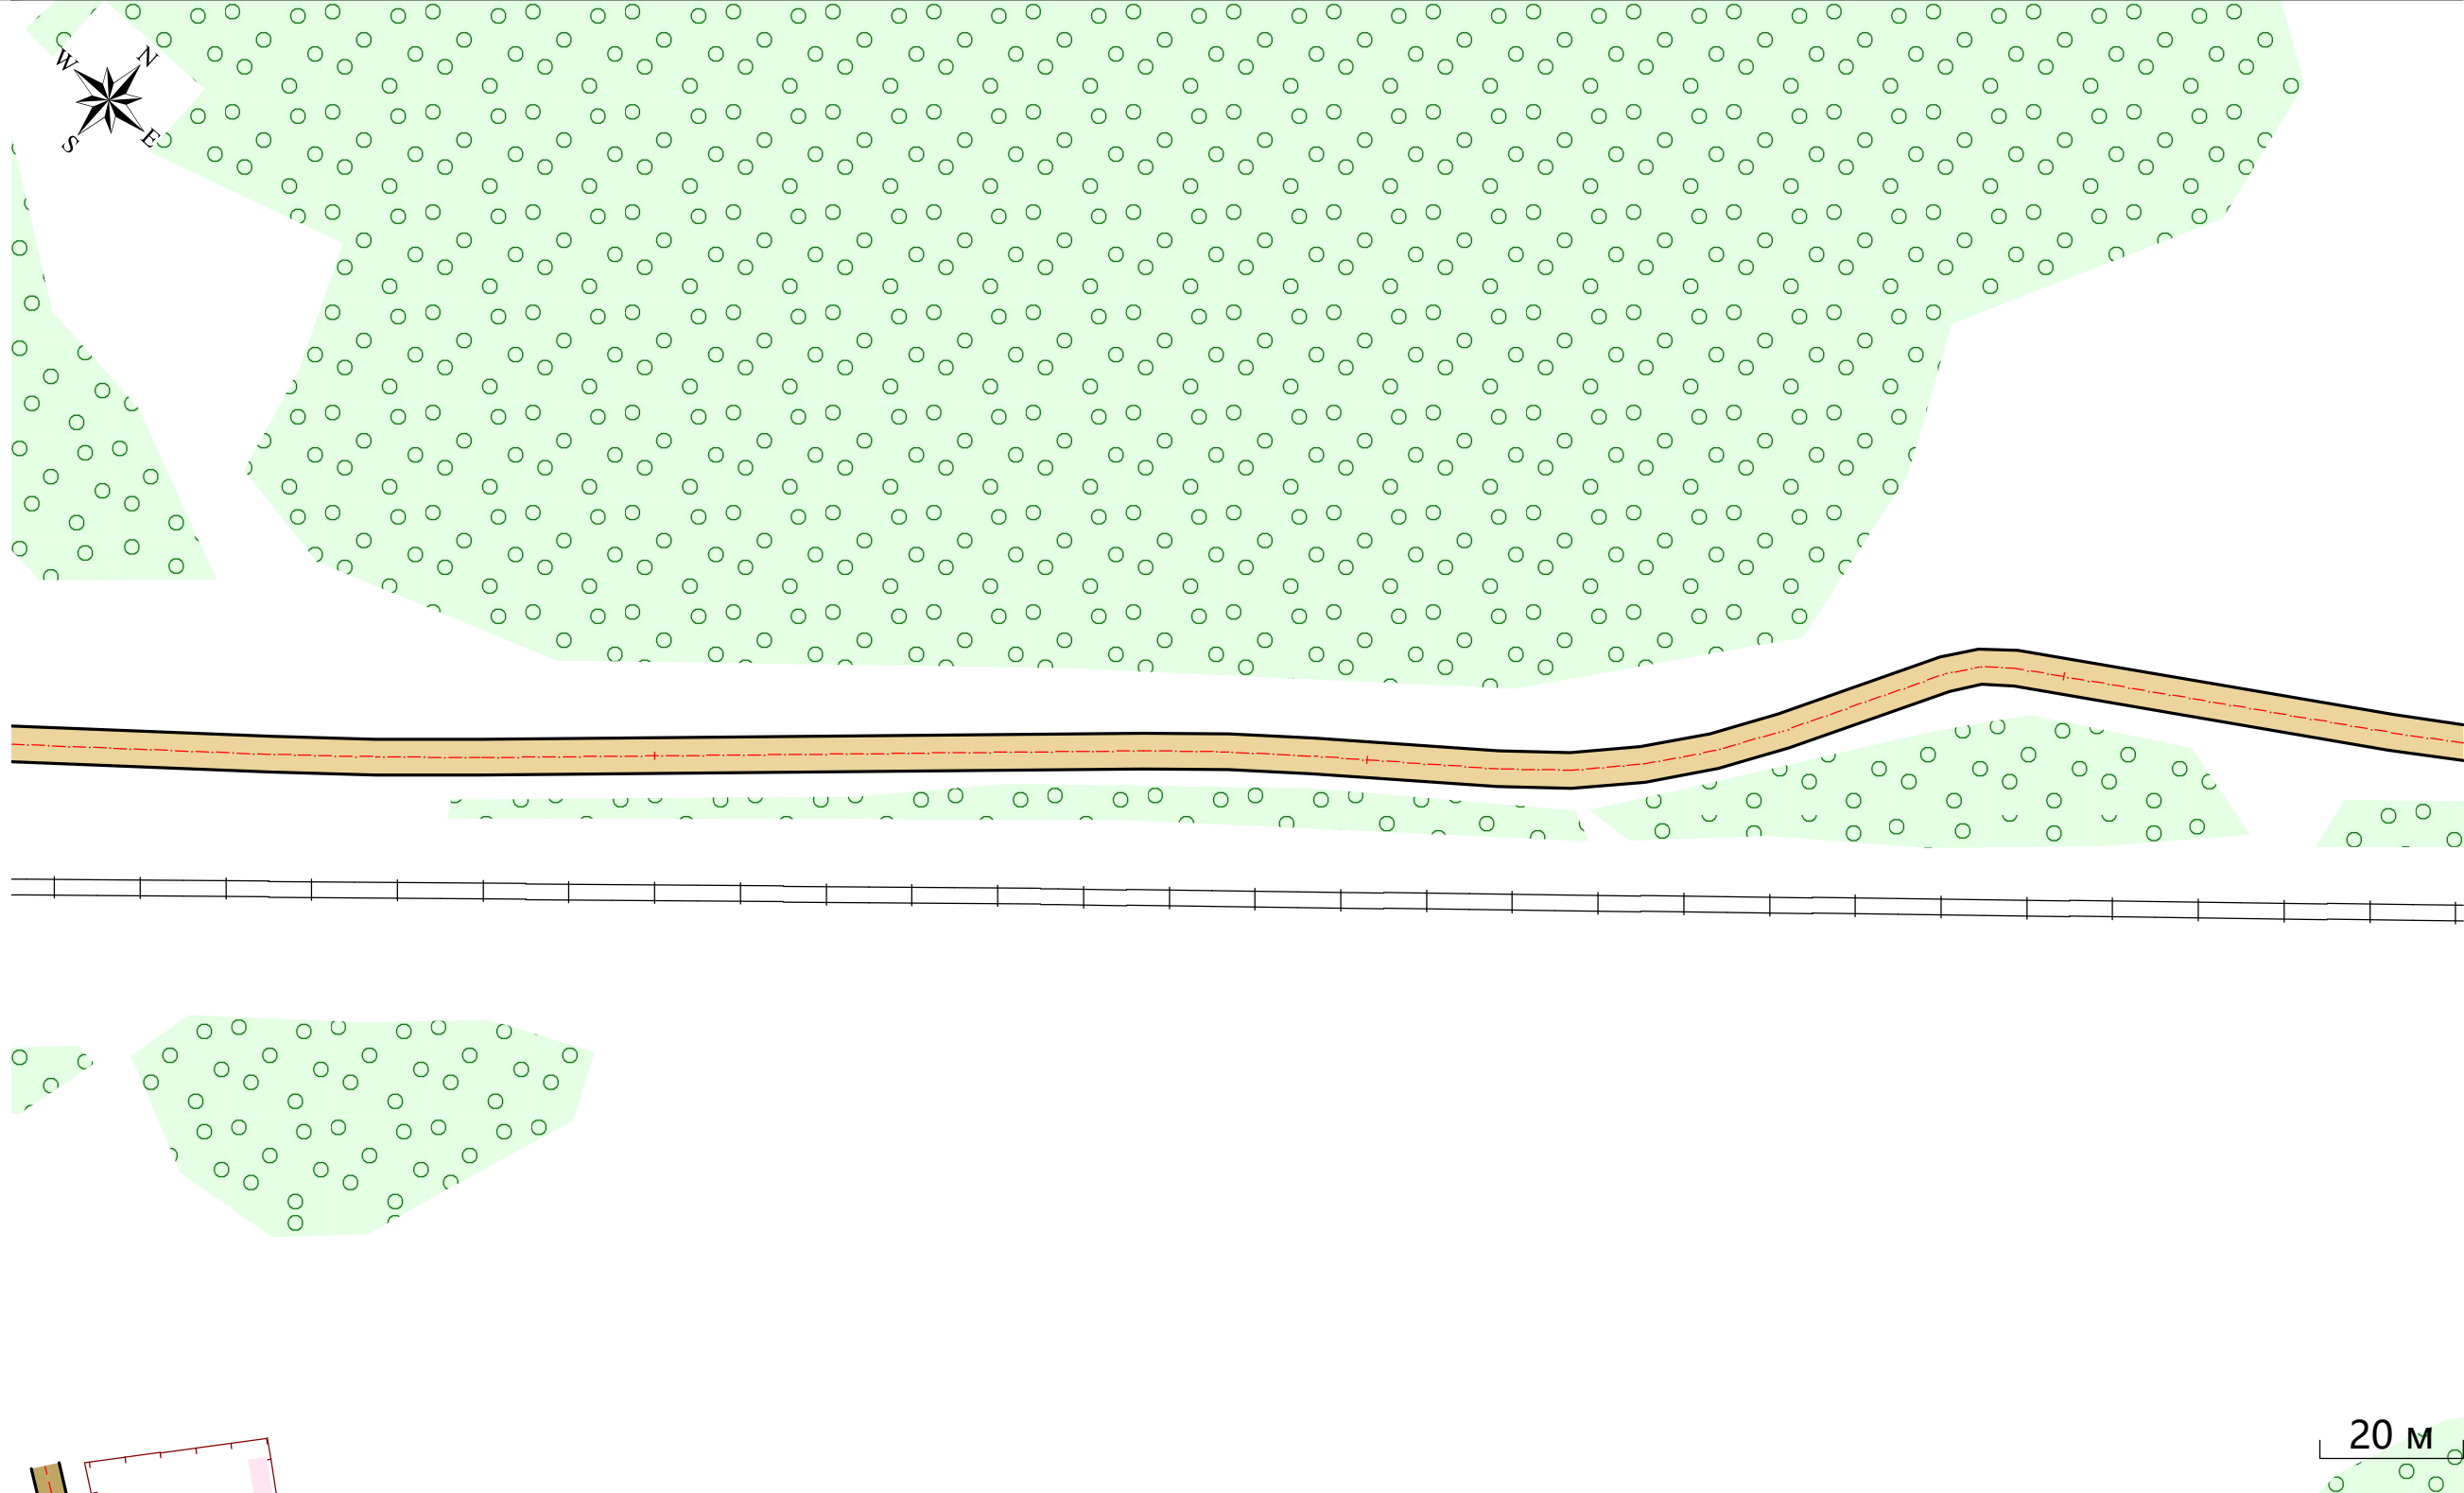


Видимость в прямом направлении		
Дорожная разметка справа		
Дорожные ограждения справа	На разделительной	
	На обочине	
Тротуары справа		

Тротуары слева		
Дорожные ограждения слева	На обочине	
	На разделительной	
Дорожная разметка слева		
Элементы в плане		
Продольный профиль		R=13432, L=769
Видимость в обратном направлении		



Проект организации дорожного движения
с. Малиновка 10. ул. Элеваторная
1,327 - 1,707
1:1000

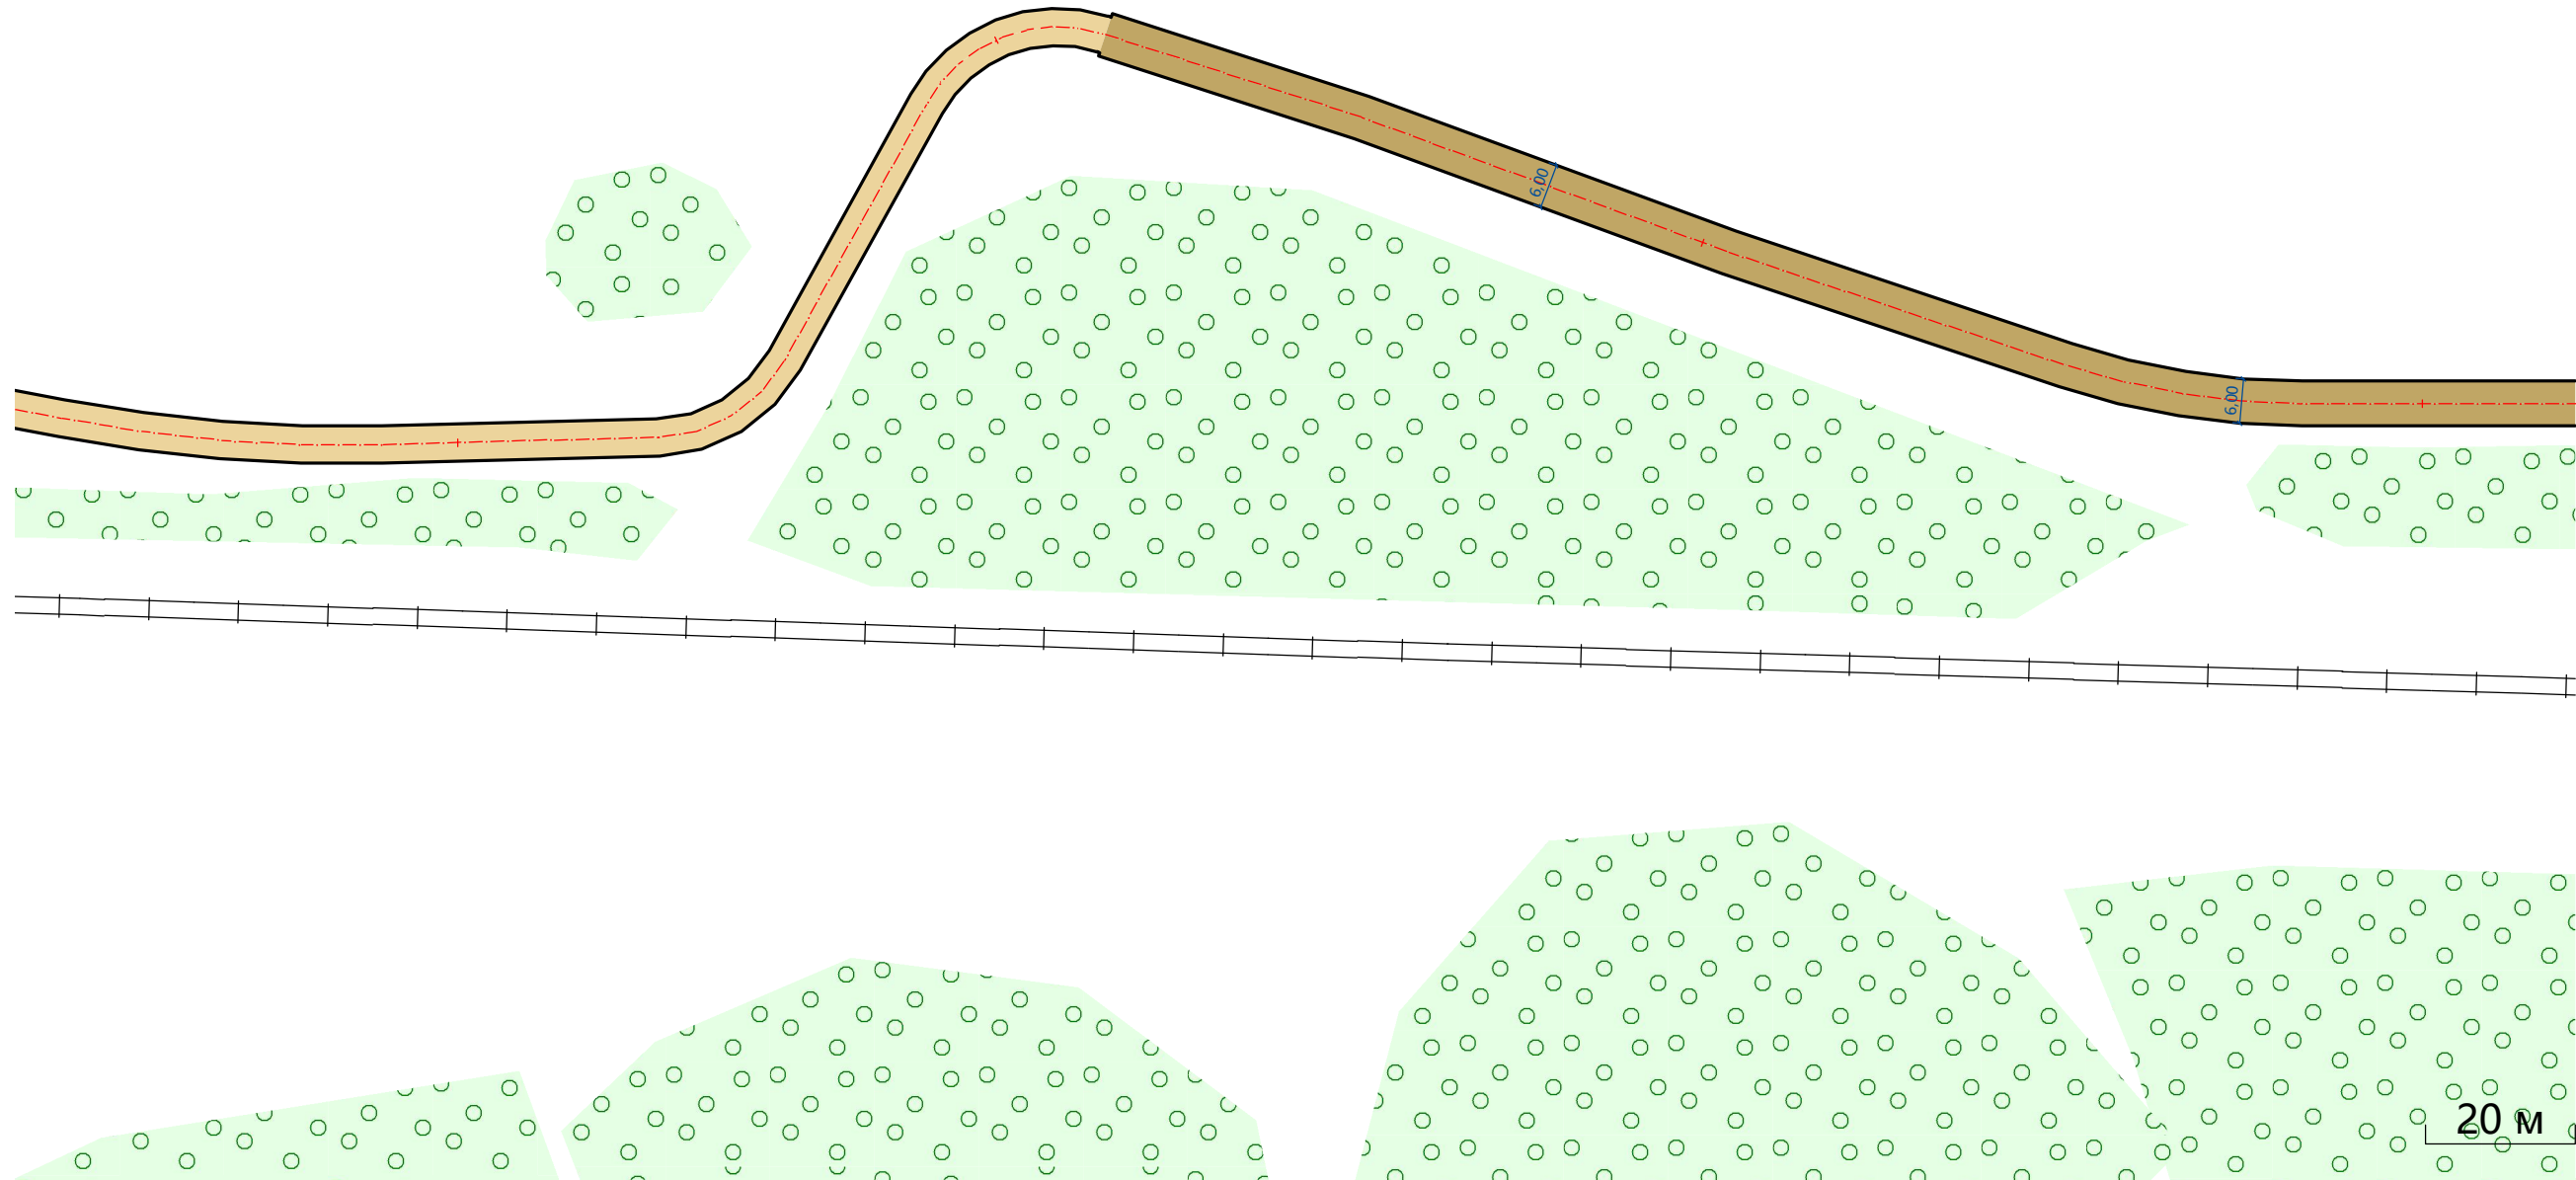


Видимость в прямом направлении		686 <100 720
Дорожная разметка справа		
Дорожные ограждения справа	На разделительной	
	На обочине	
Тротуары справа		

Тротуары слева		
Дорожные ограждения слева	На обочине	
	На разделительной	
Дорожная разметка слева		
Элементы в плане		
Продольный профиль		R=13432, L=769
Видимость в обратном направлении		878 <100 974



Проект организации дорожного движения
 с. Малиновка 10. ул. Элеваторная
 1,677 - 2,007
 1:1000

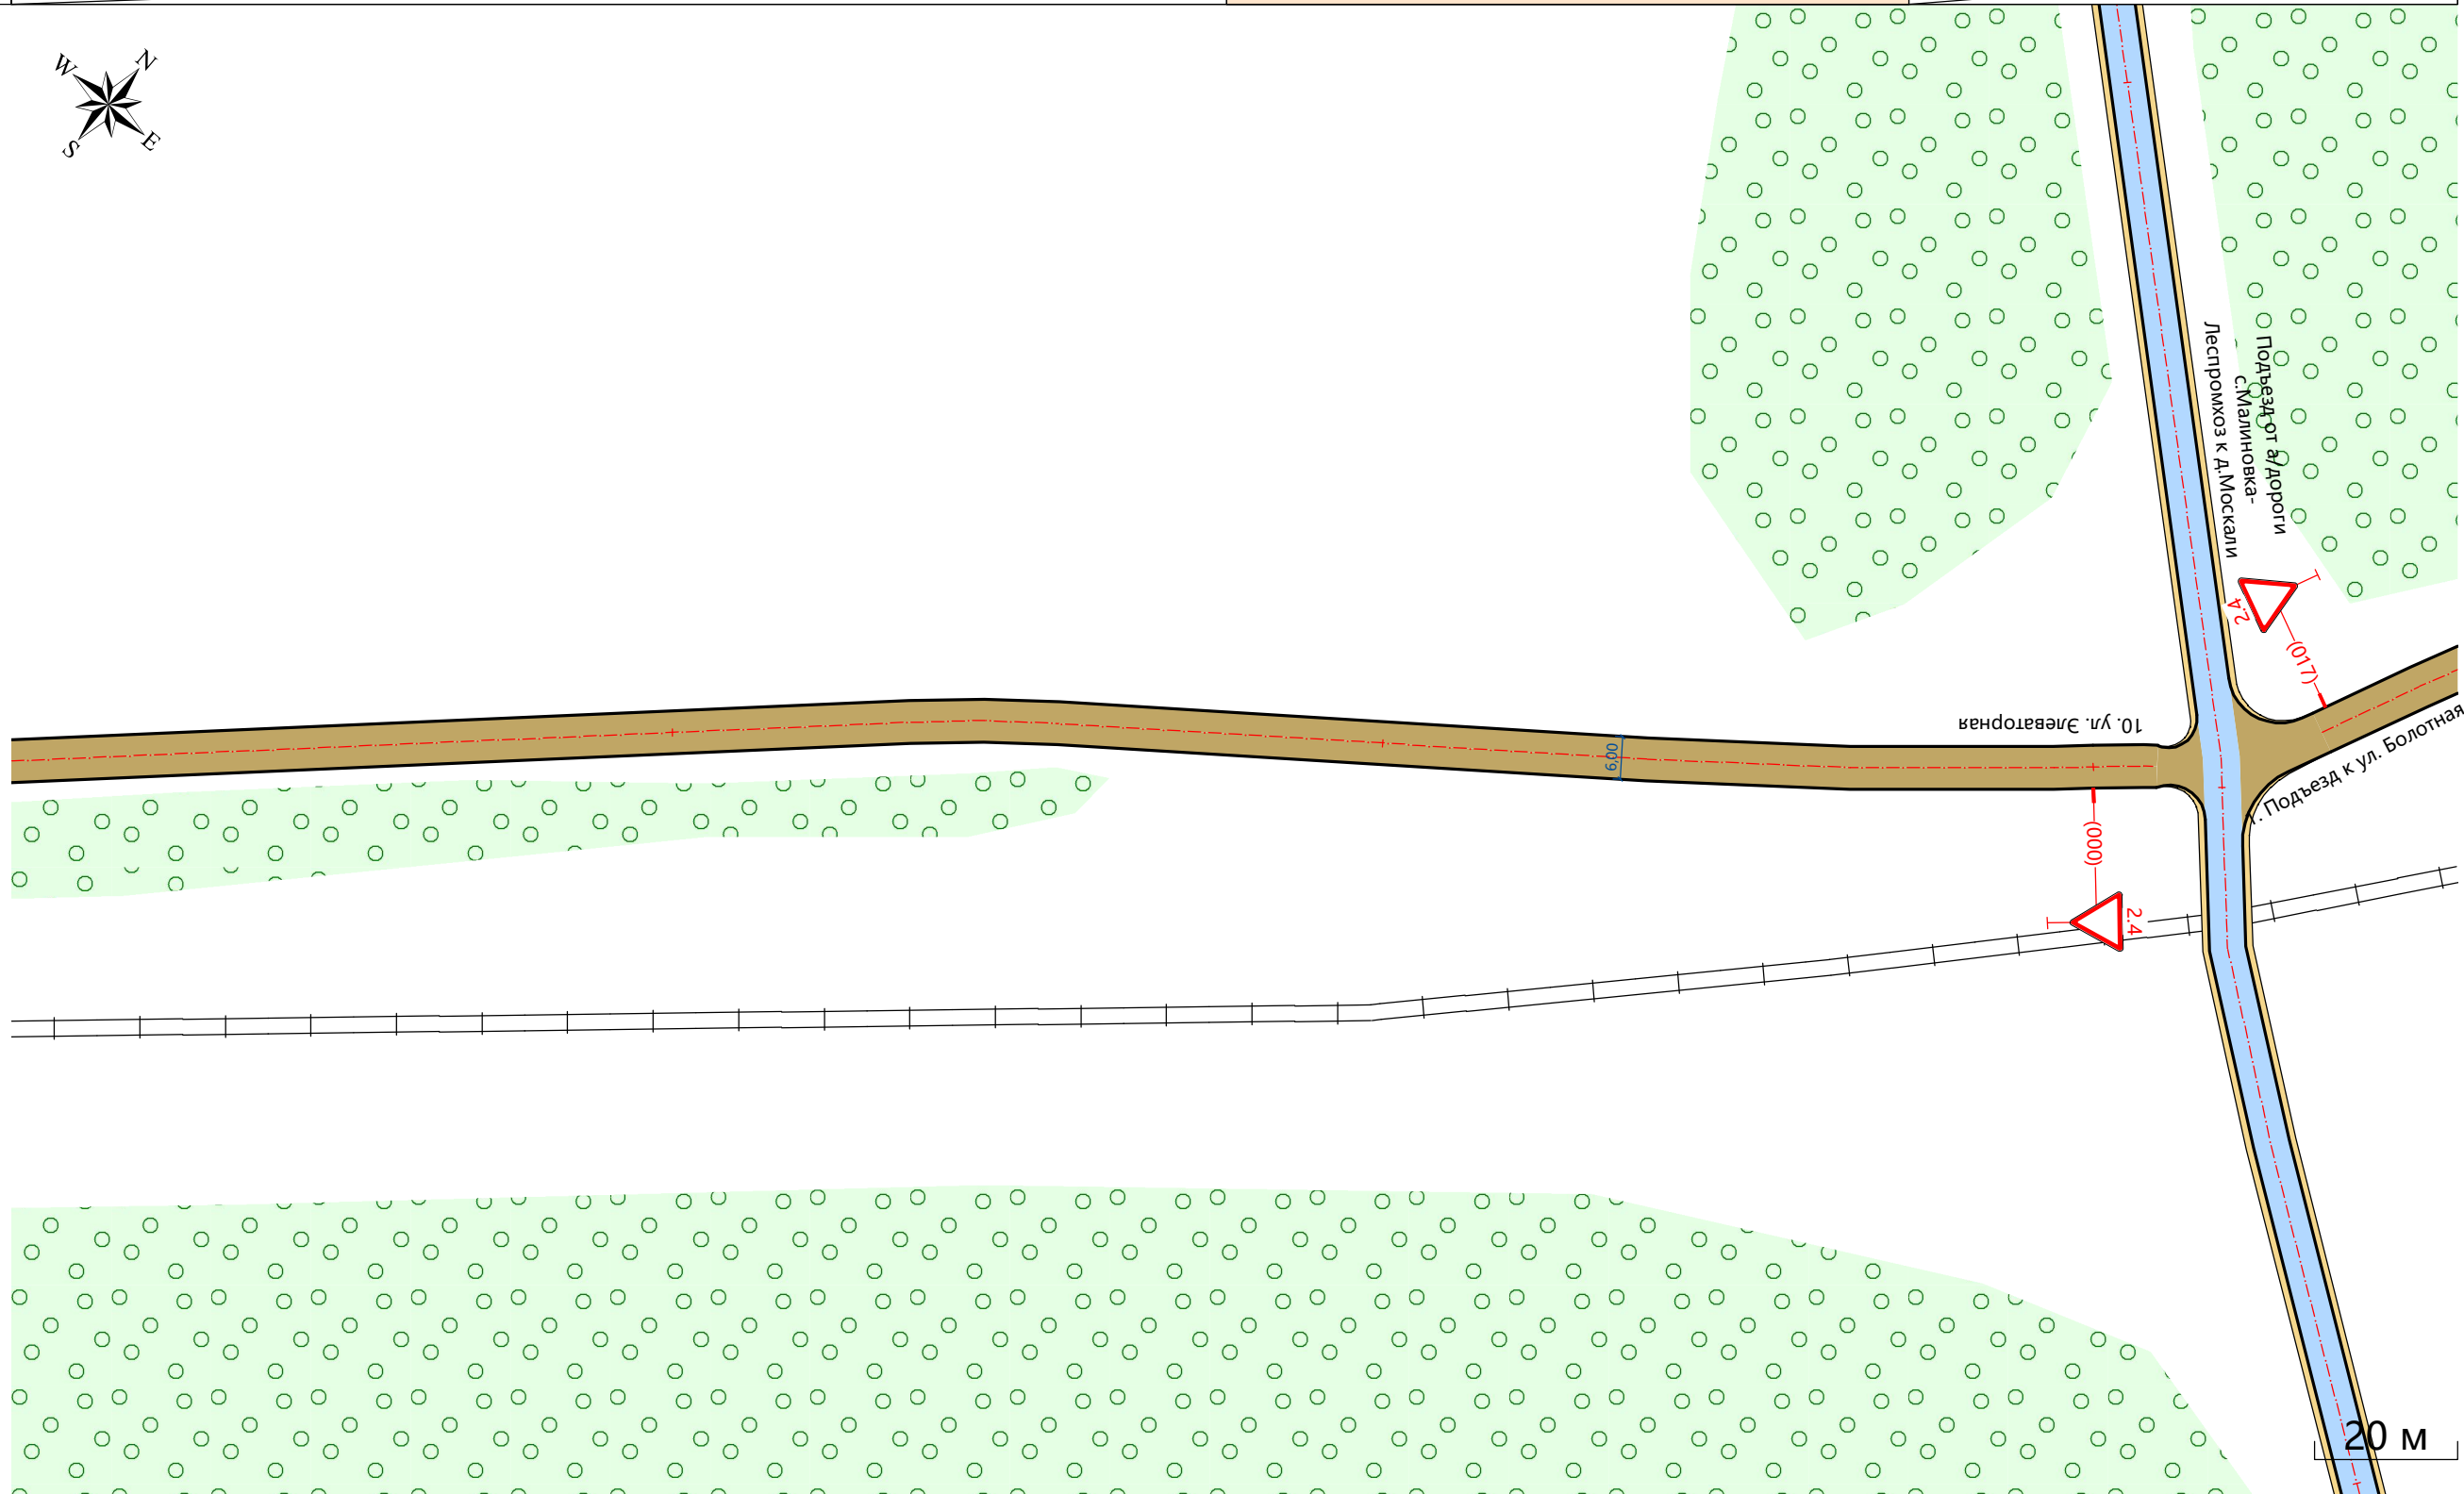

Видимость в прямом направлении		<100 782
Дорожная разметка справа		
Дорожные ограждения справа	На разделительной	
	На обочине	
Тротуары справа		