


Тротуары слева		064 - 305, (241 м), а/6, ш. 1,0 м									
Дорожные ограждения слева	На обочине										
	На разделительной										
Дорожная разметка слева											
Элементы в плане											
Продольный профиль											
Видимость в обратном направлении		235	<120	265	<140	295	<160	305			


Проект организации дорожного движения
 с. Малиновка 11. ул. Чулымская
 0,000 - 0,345
 1:1000

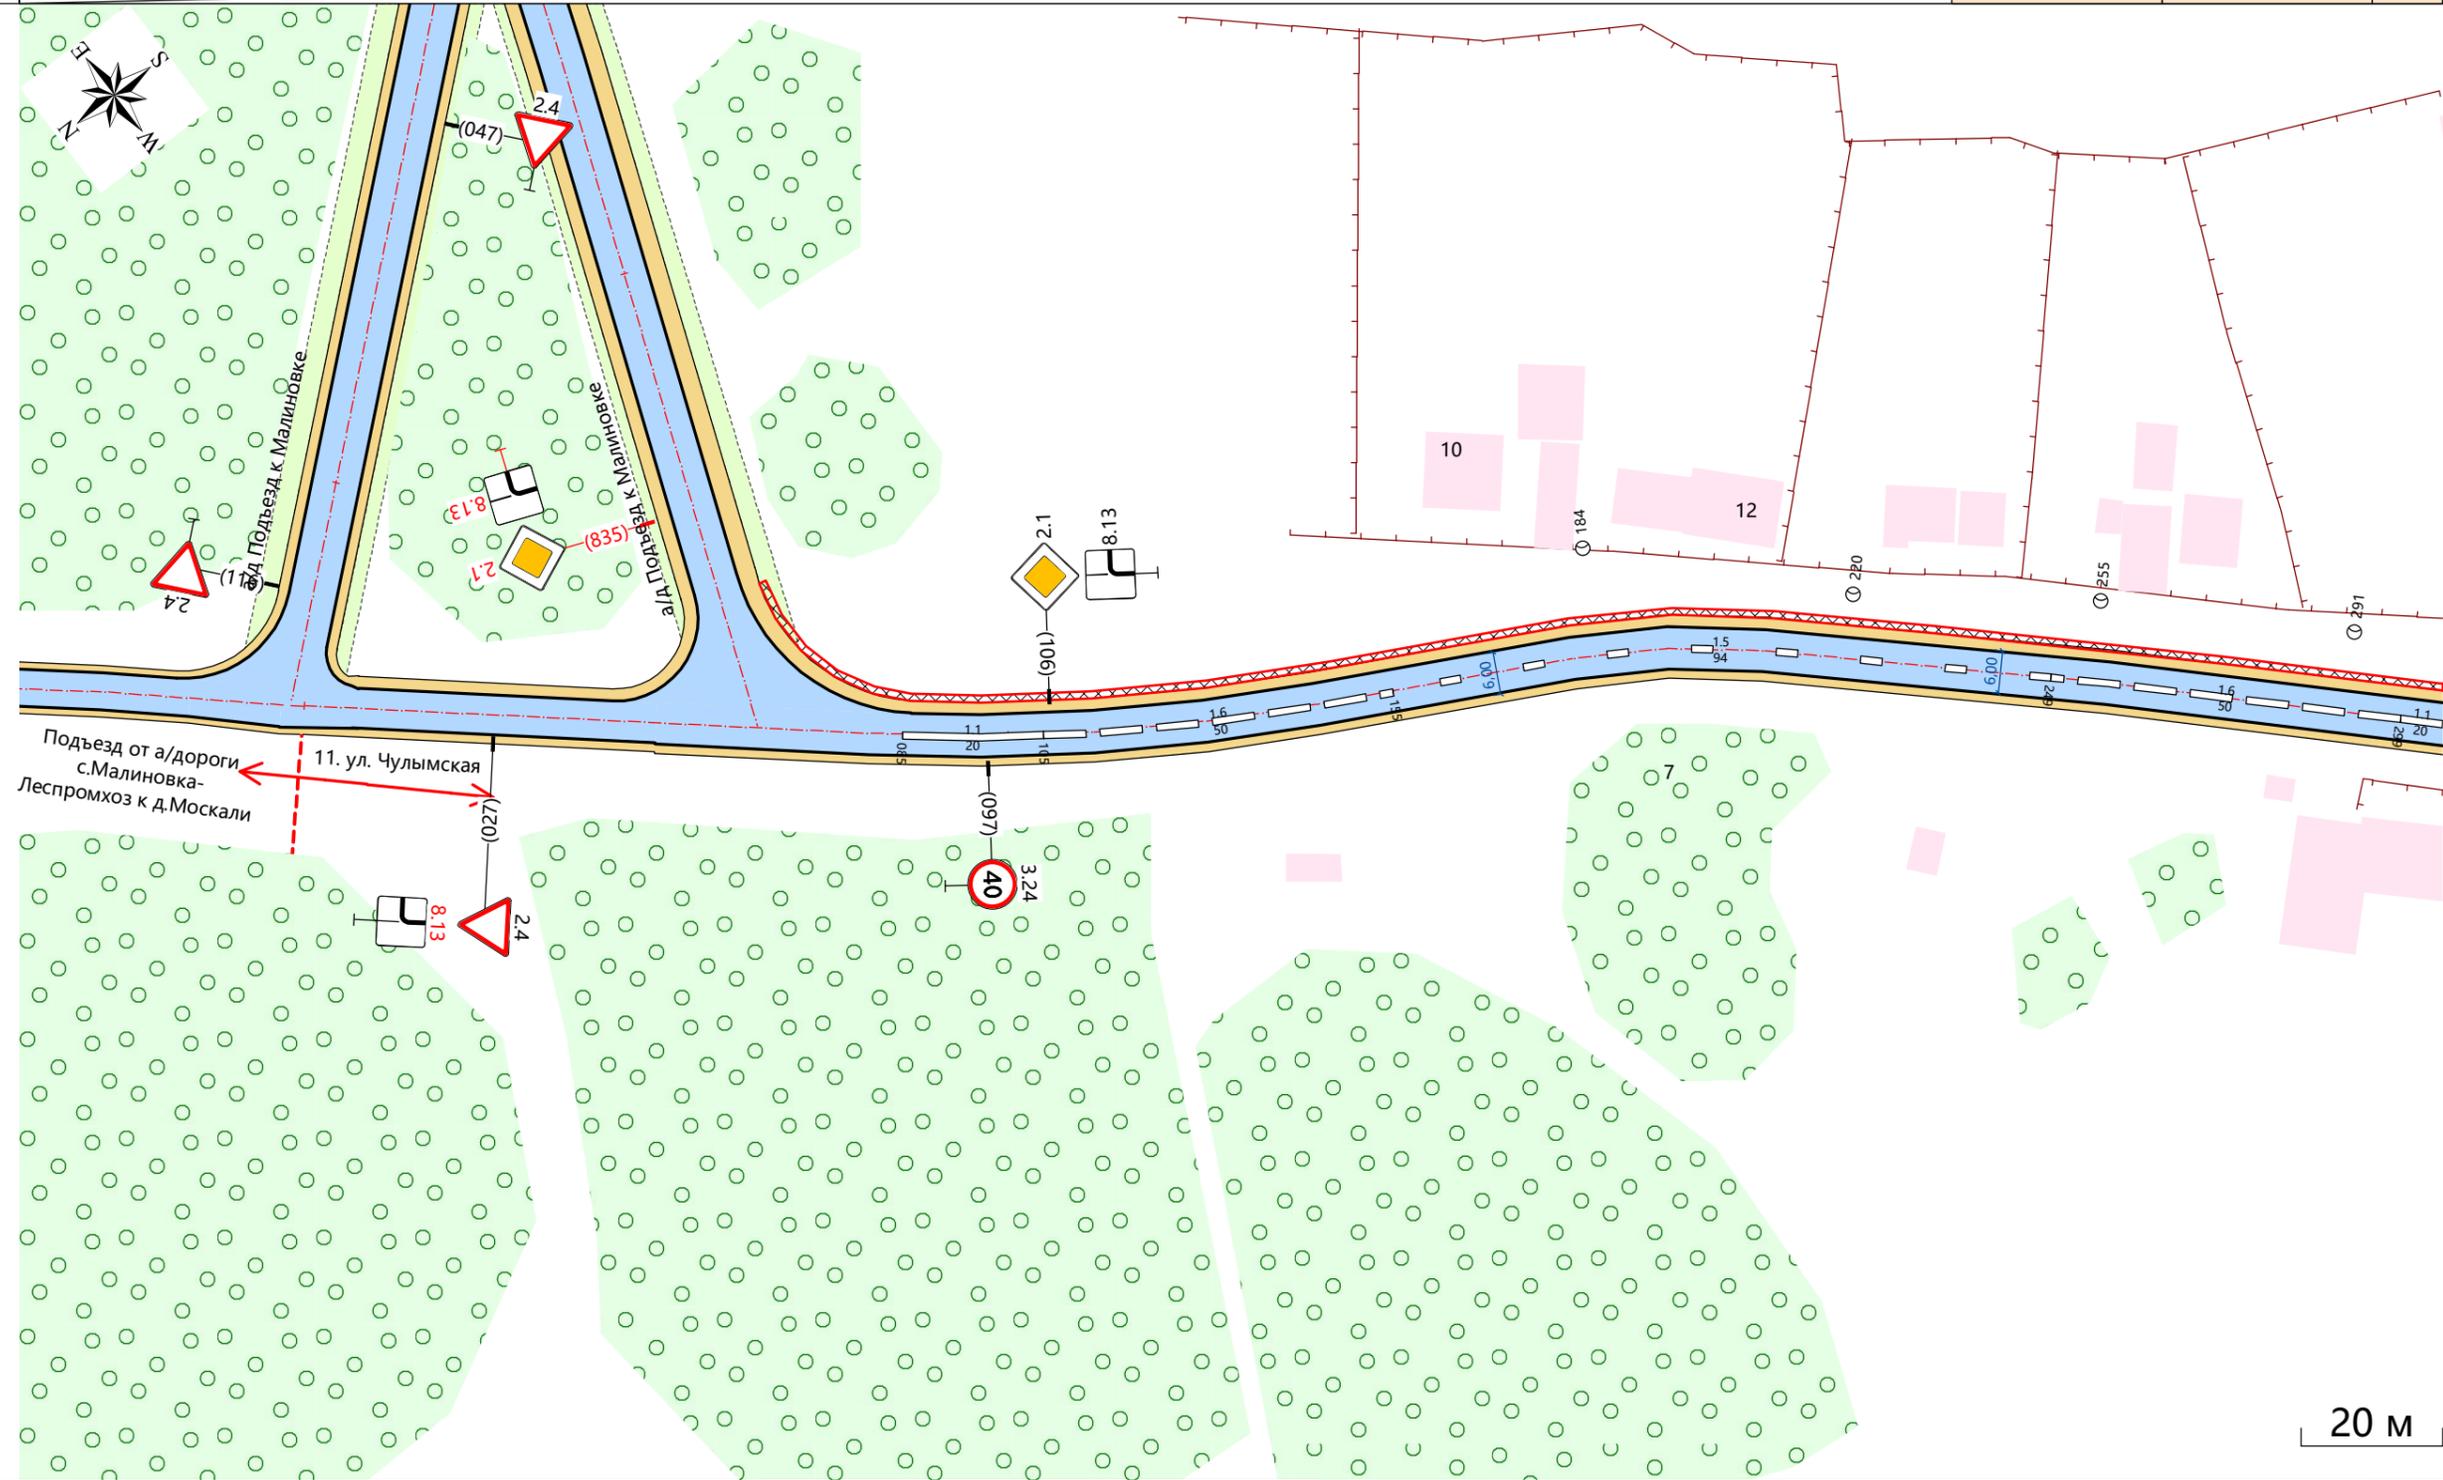

Видимость в прямом направлении		065	<170	075	<160	095	<140	115	<120	145	295	<170	305
Дорожная разметка справа					1.1 (10 см) 085 - 105, (20 м)		1.6 (10 см) 105 - 155, (50 м)			1.5 (10 см) 155 - 249, (94 м)		1.6 (10 см) 249 - 299, (50 м)	
Дорожные ограждения справа	На разделительной												
	На обочине												
Тротуары справа													

Тротуары слева		268 - 330, (62 м), а/б, ш. 1,0 м				338 - 533, (194 м), а/б, ш. 1,0 м																		
Дорожные ограждения слева	На обочине																							
	На разделительной																							
Дорожная разметка слева																								
Элементы в плане																								
Продольный профиль																								
Видимость в обратном направлении		<140	295	<160	315	<170	325					475	<170	485	<140	495	<120	545	<140	565	<160	585	<170	595


Проект организации дорожного движения
 с. Малиновка 11. ул. Чулымская
 0,315 - 0,662
 1:1000

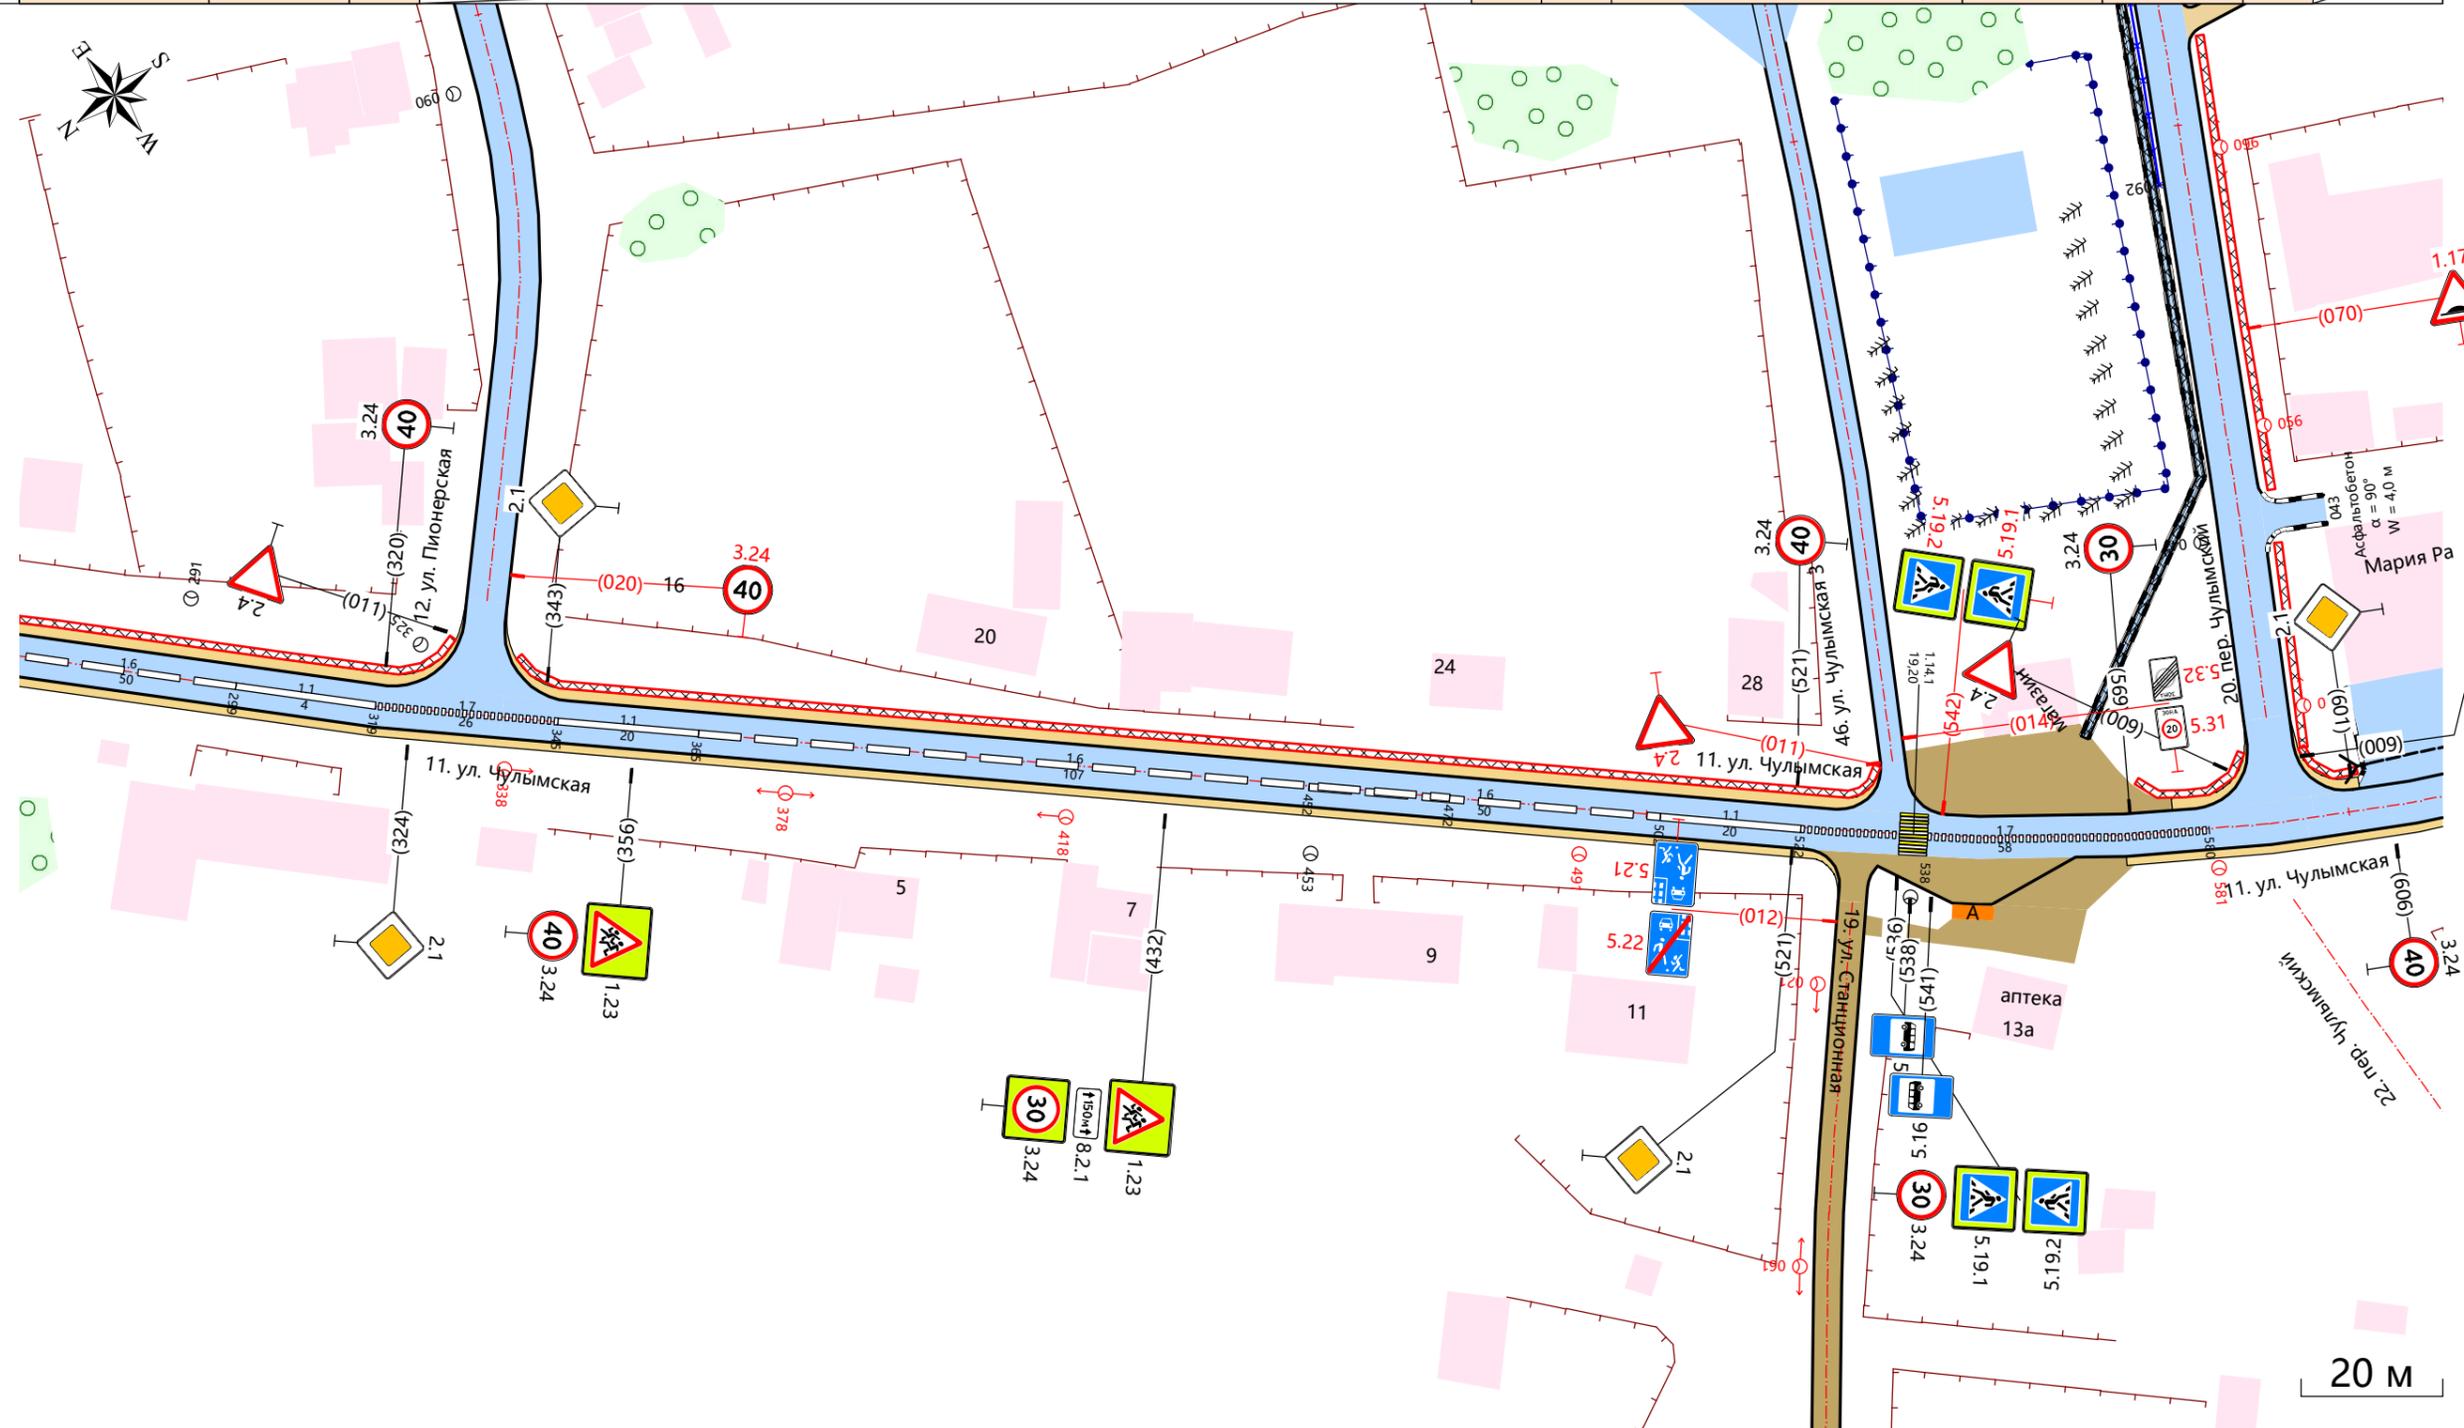

Видимость в прямом направлении													
Дорожная разметка справа		1.6 (10 см) 268 - 299, (31 м)	1.1 (10 см) 299 - 319, (20 м)	1.7 (10 см) 319 - 345, (26 м)	1.1 (10 см) 345 - 365, (20 м)	1.6 (10 см) 365 - 472, (107 м)				1.6 (10 см) 452 - 502, (50 м)	1.1 (10 см) 502 - 522, (20 м)	1.7 (10 см) 522 - 580, (58 м)	
Дорожные ограждения справа	На разделительной												
	На обочине												
Тротуары справа													

Тротуары слева				626 - 818, (192 м), а/б, ш. 1,0 м	
Дорожные ограждения слева	На обочине				
	На разделительной				
Дорожная разметка слева					
Элементы в плане		R=310, α=-148°			
Продольный профиль					
Видимость в обратном направлении					

Проект организации дорожного движения
с. Малиновка 11. ул. Чулымская
0,632 - 0,813
1:1000

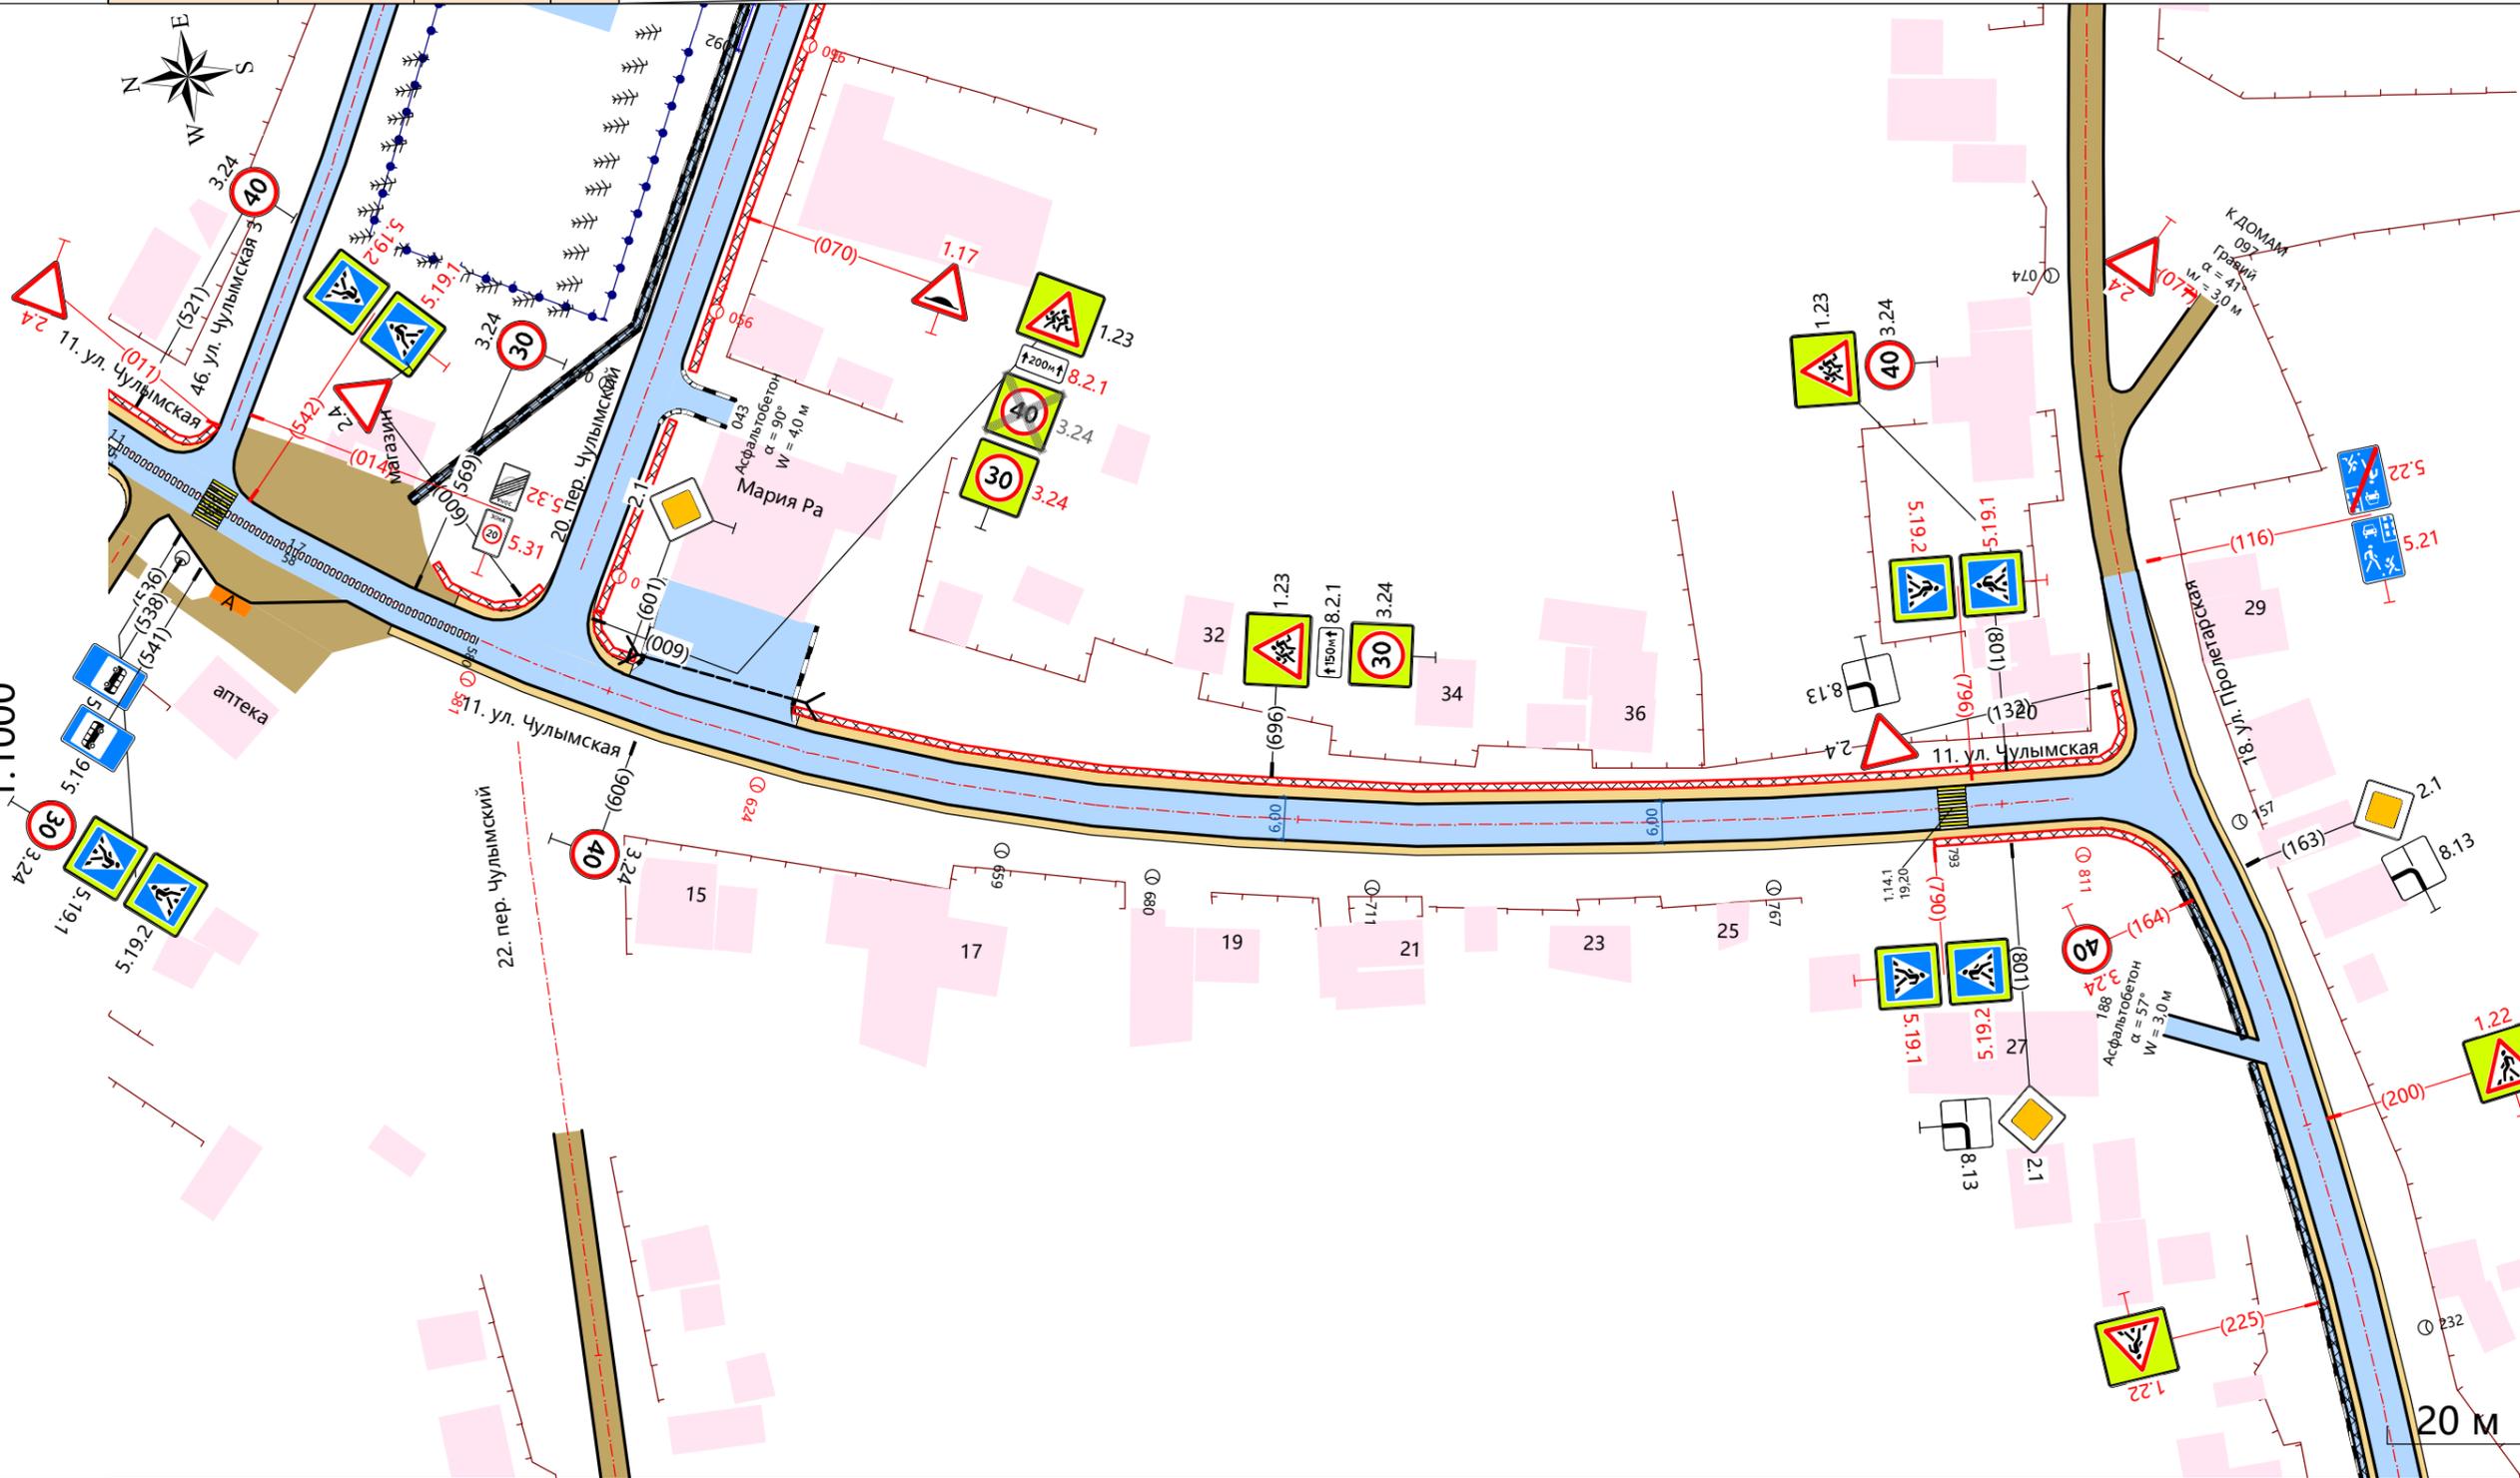

Видимость в прямом направлении			
Дорожная разметка справа		1,7 (10 см) 522 - 580, (58 м)	
Дорожные ограждения справа	На разделительной		
	На обочине		
Тротуары справа		790 - 825, (35 м), а/б, ш. 1,0 м	