


Тротуары слева		
Дорожные ограждения слева	На обочине	
	На разделительной	
Дорожная разметка слева		
Элементы в плане		
Продольный профиль		
Видимость в обратном направлении		

Проект организации дорожного движения
с. Малиновка 18. ул. Пролетарская
0,027 - 0,371
1:1000

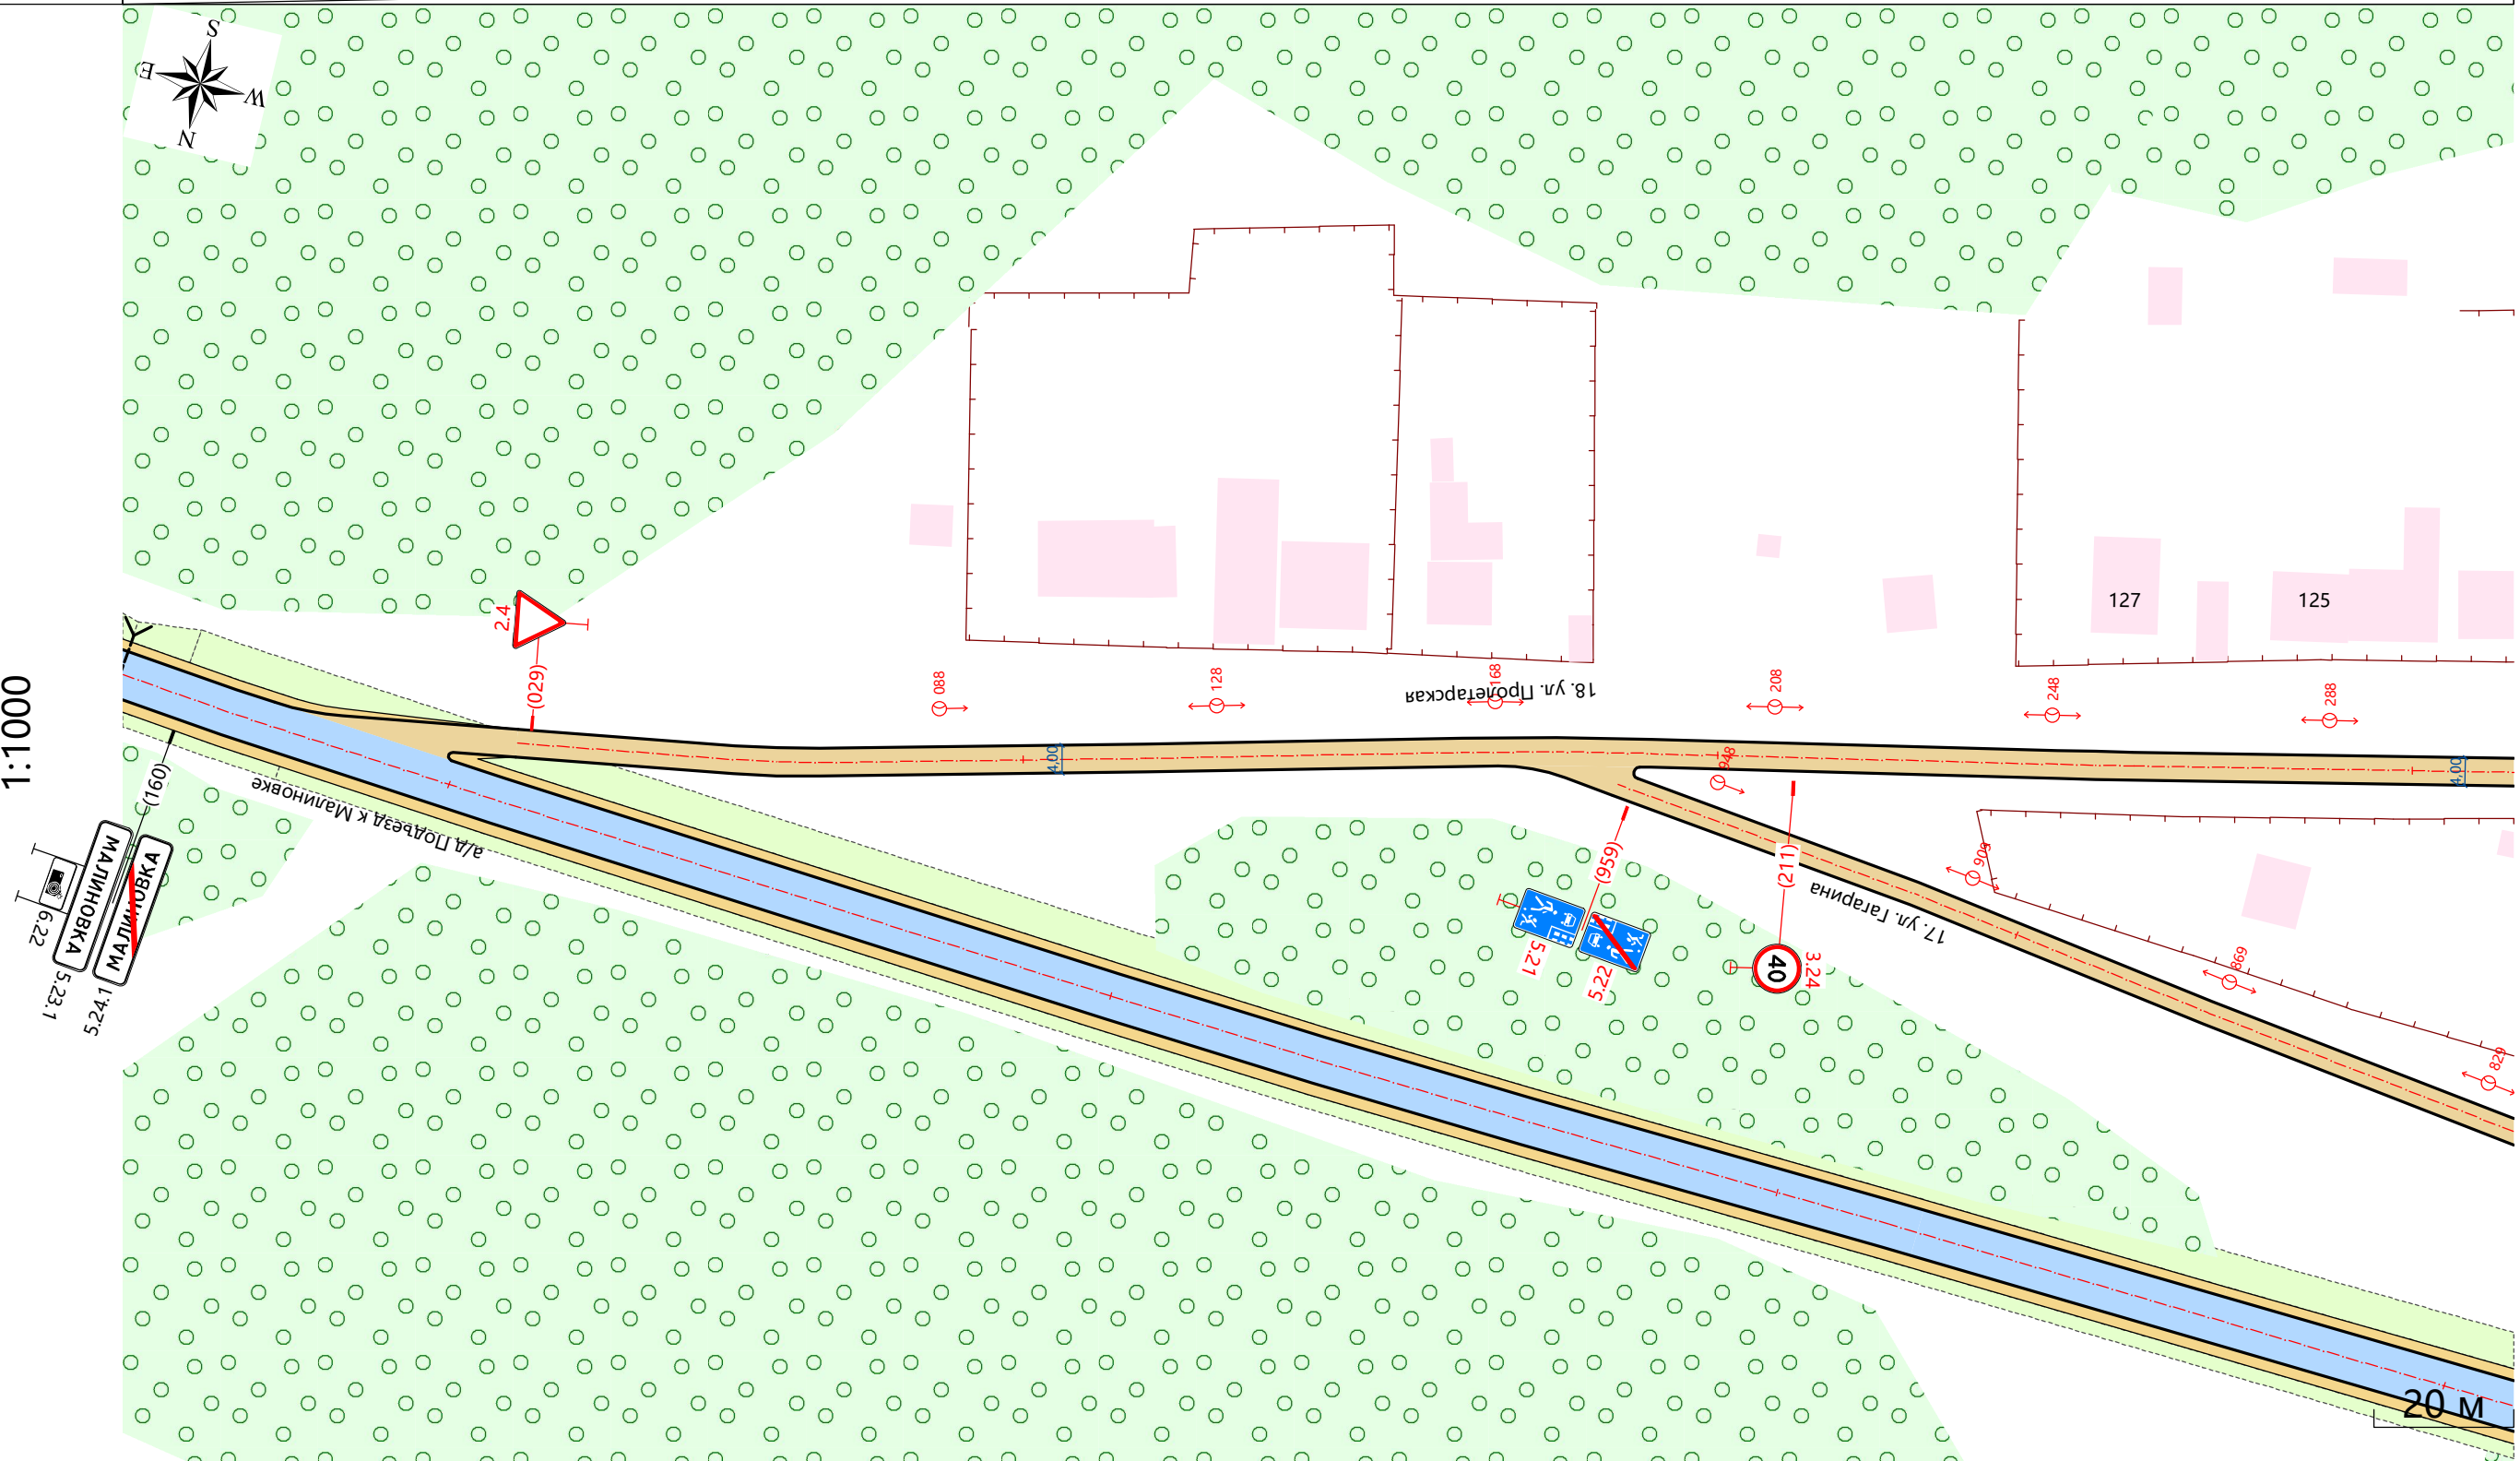

Видимость в прямом направлении		
Дорожная разметка справа		
Дорожные ограждения справа	На разделительной	
	На обочине	
Тротуары справа		

Тротуары слева		
Дорожные ограждения слева	На обочине	
	На разделительной	
Дорожная разметка слева		
Элементы в плане		
Продольный профиль		L=345
Видимость в обратном направлении		


Проект организации дорожного движения
с. Малиновка 18. ул. Пролетарская
0,341 - 0,687
1:1000



Видимость в прямом направлении		
Дорожная разметка справа		
Дорожные ограждения справа	На разделительной	
	На обочине	
Тротуары справа		

Тротуары слева		
Дорожные ограждения слева	На обочине	
	На разделительной	
Дорожная разметка слева		
Элементы в плане		
Продольный профиль		
Видимость в обратном направлении		


Проект организации дорожного движения
 с. Малиновка 18. ул. Пролетарская
 0,657 - 1,001
 1:1000

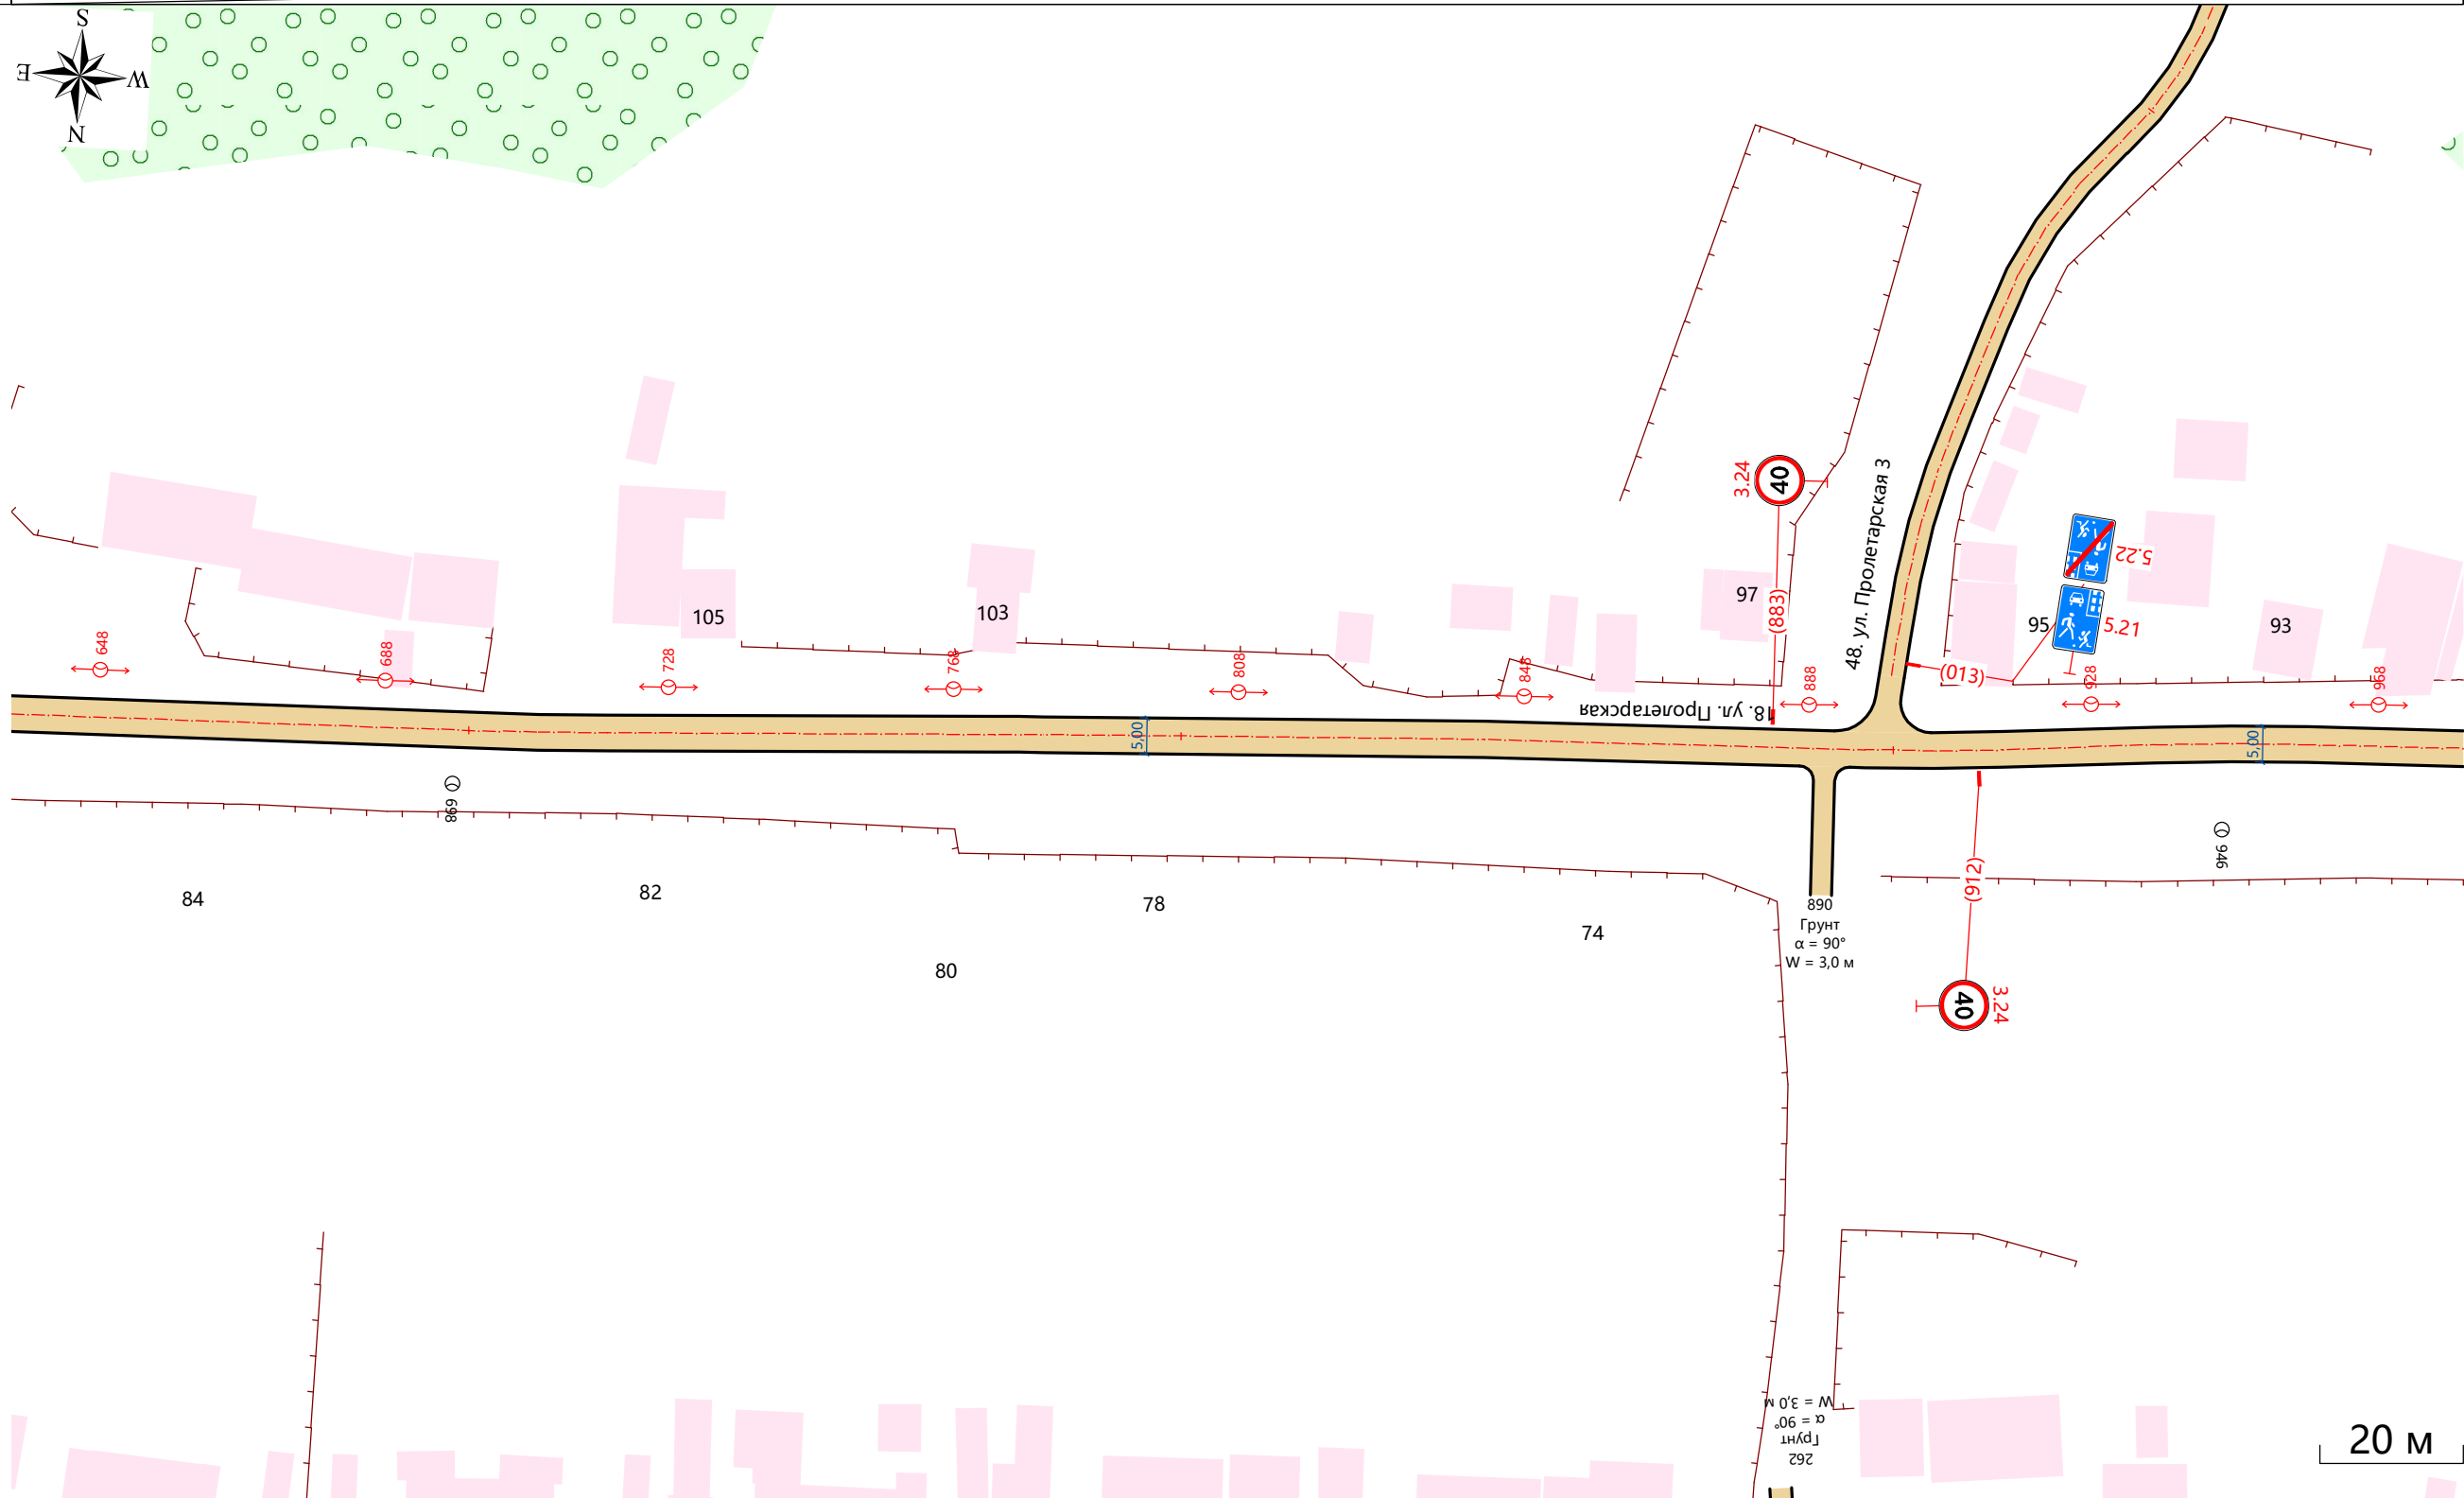

Видимость в прямом направлении		
Дорожная разметка справа		
Дорожные ограждения справа	На разделительной	
	На обочине	
Тротуары справа		

Тротуары слева		
Дорожные ограждения слева	На обочине	
	На разделительной	
Дорожная разметка слева		
Элементы в плане		R=160, $\alpha=-154^\circ$
Продольный профиль		L=350 $\alpha=6$
Видимость в обратном направлении		


Проект организации дорожного движения
 с. Малиновка 18. ул. Пролетарская
 0,971 - 1,322
 1:1000

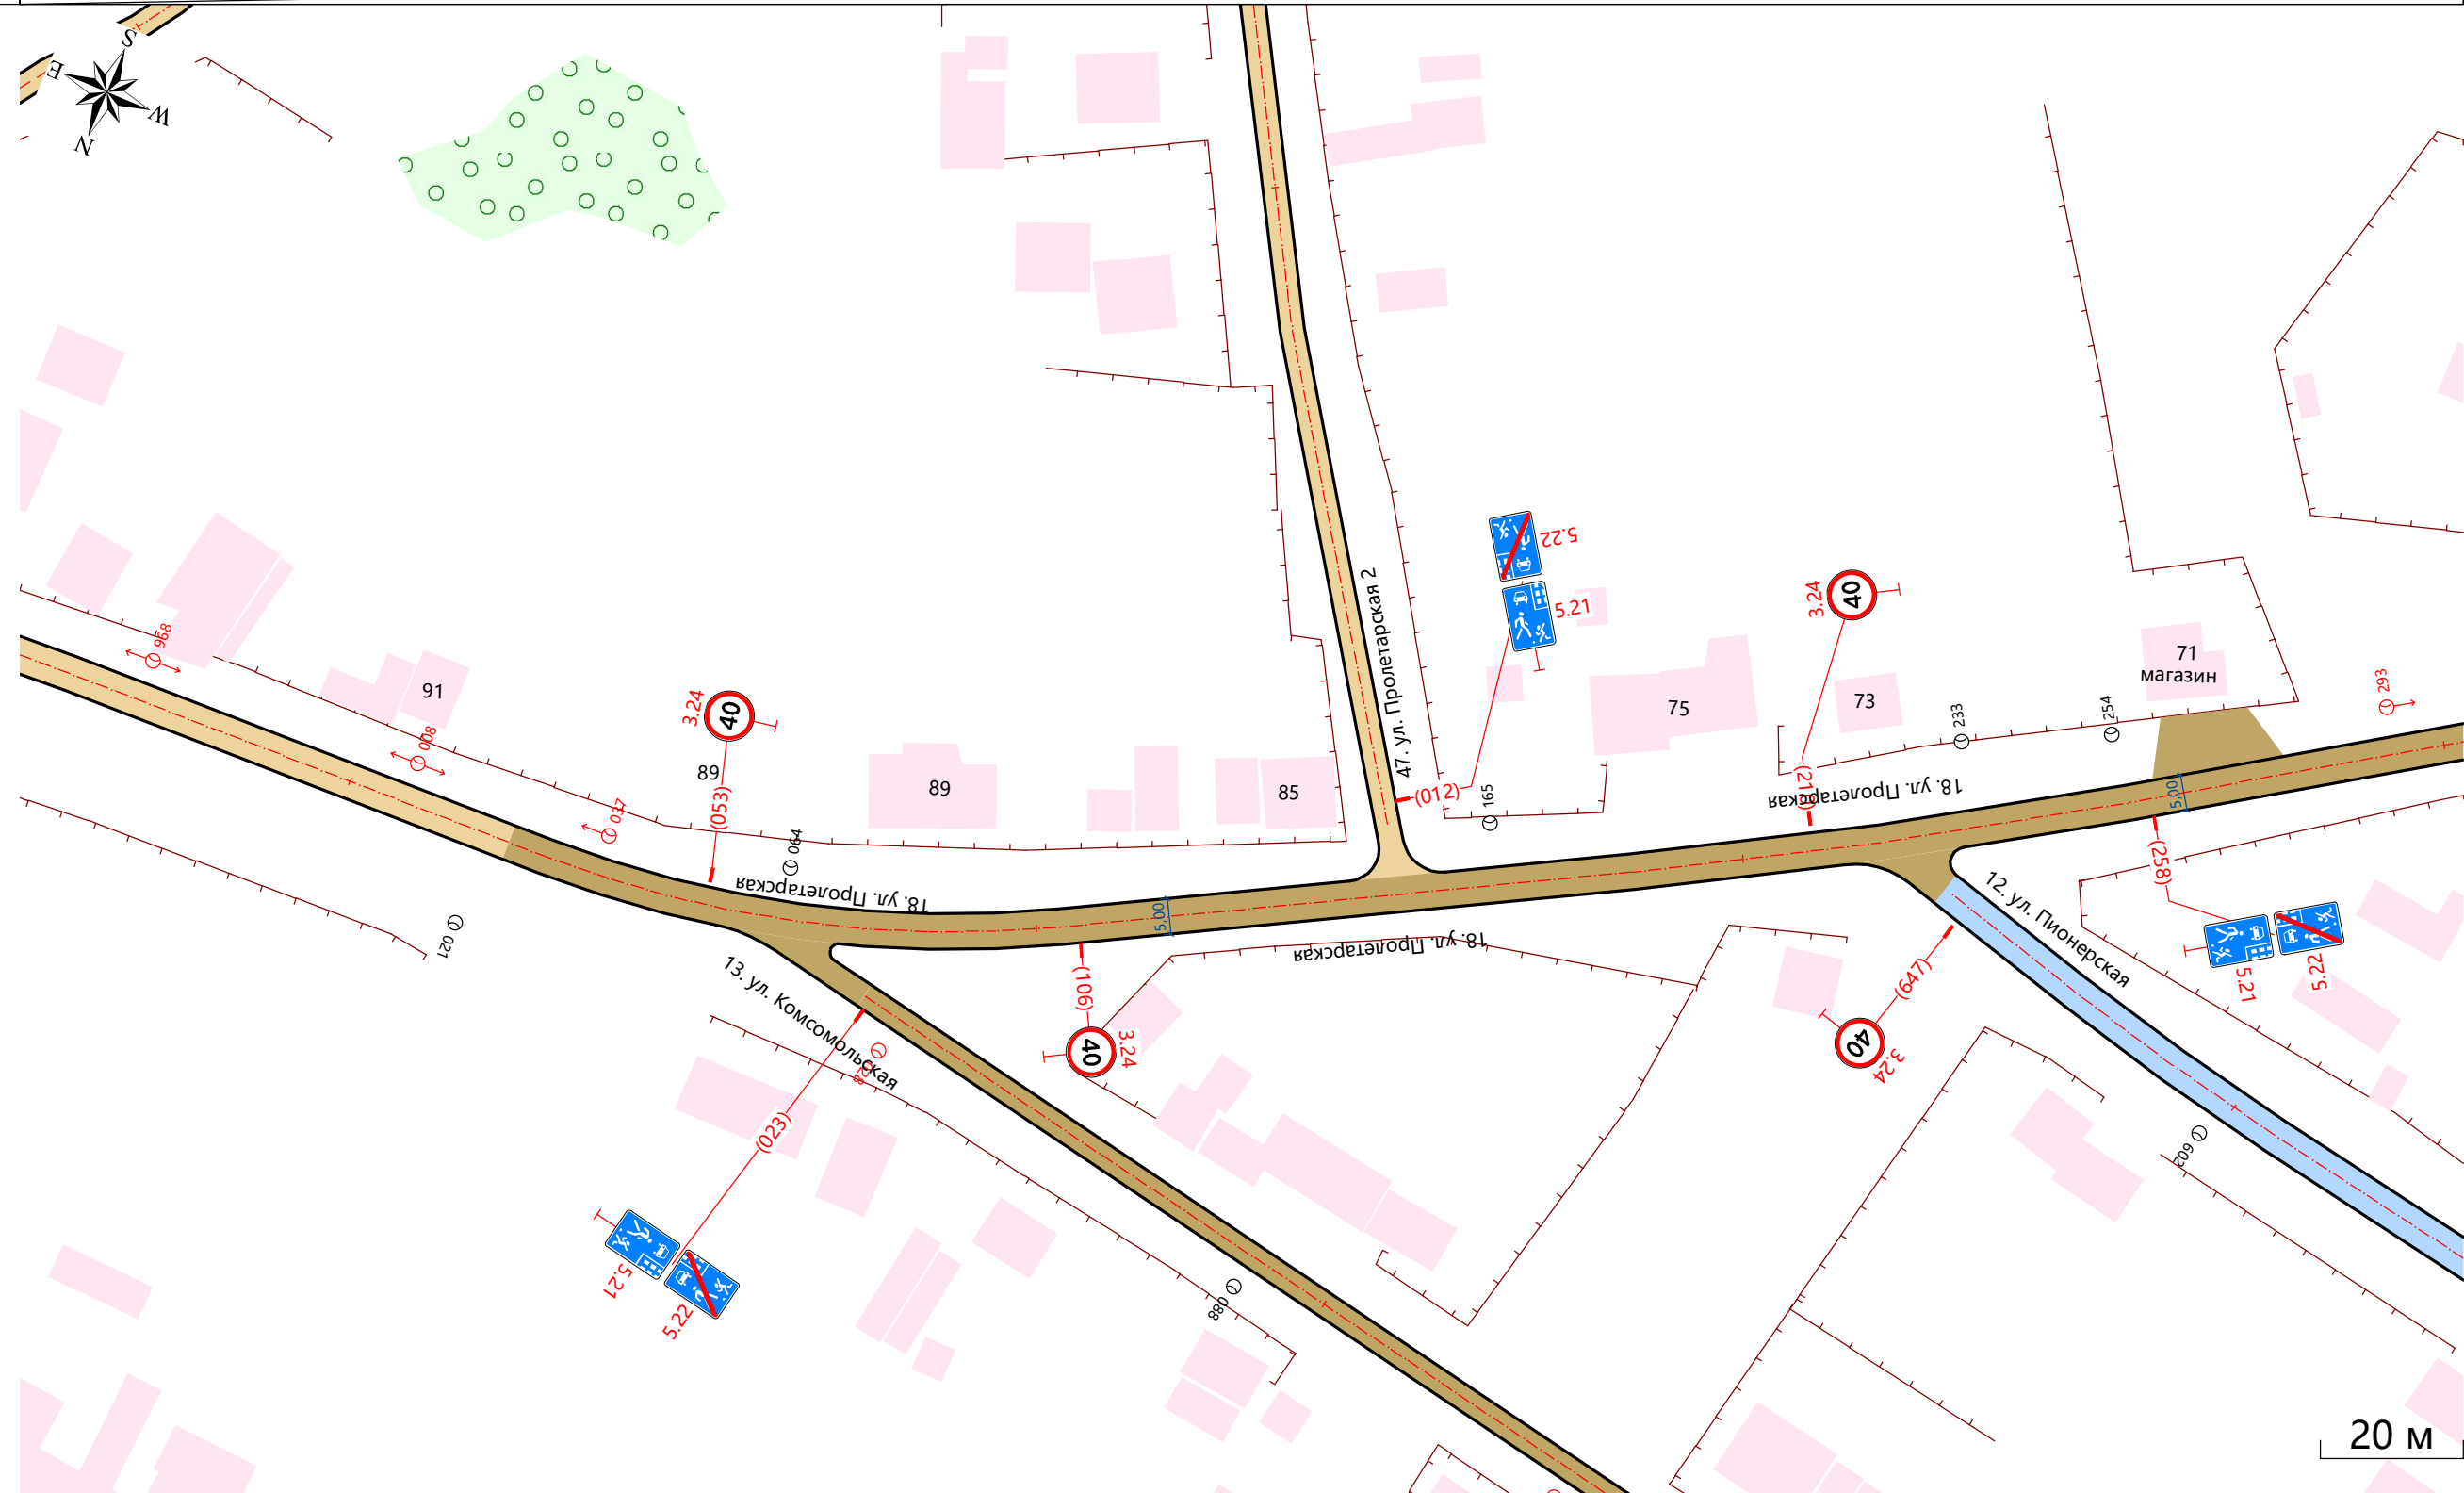

Видимость в прямом направлении		
Дорожная разметка справа		
Дорожные ограждения справа	На разделительной	
	На обочине	
Тротуары справа		


Тротуары слева		
Дорожные ограждения слева	На обочине	
	На разделительной	
Дорожная разметка слева		
Элементы в плане		
Продольный профиль		
Видимость в обратном направлении		

Проект организации дорожного движения
с. Малиновка 18. ул. Пролетарская
1,292 - 1,637
1:1000

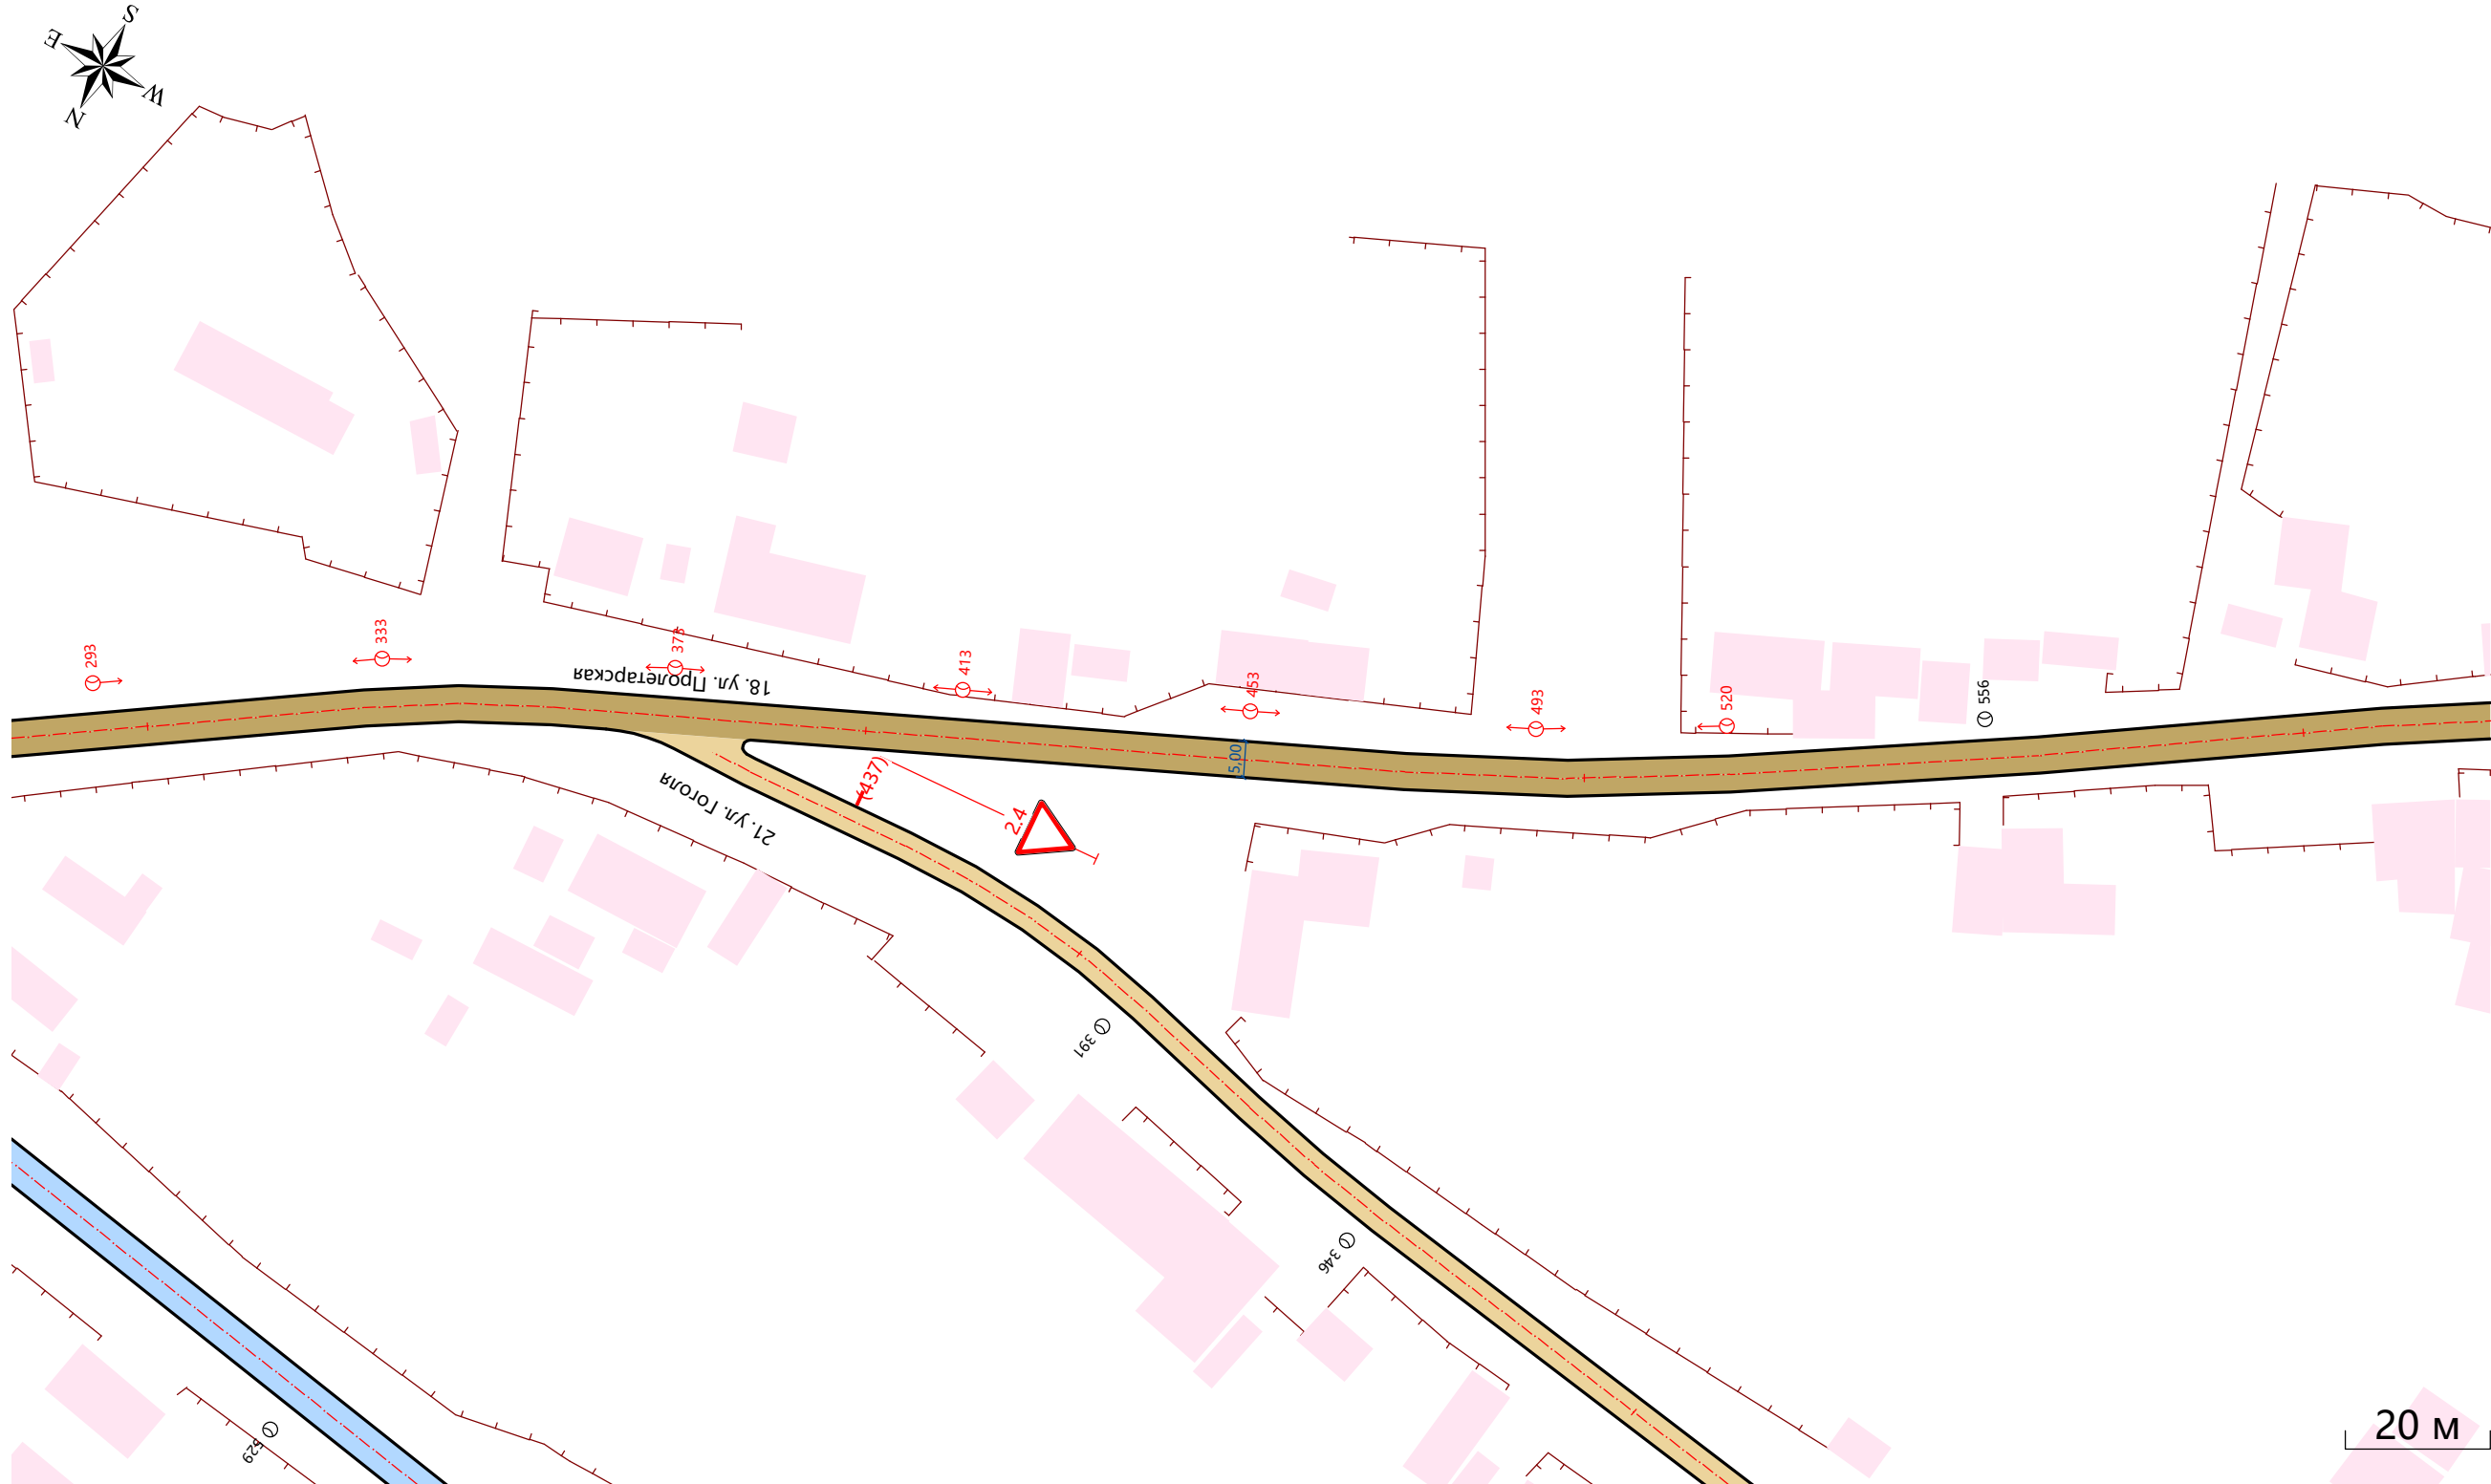


Видимость в прямом направлении		
Дорожная разметка справа		
Дорожные ограждения справа	На разделительной	
	На обочине	
Тротуары справа		

Тротуары слева		
Дорожные ограждения слева	На обочине	
	На разделительной	
Дорожная разметка слева		
Элементы в плане		
Продольный профиль		
Видимость в обратном направлении		

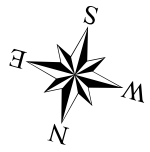

Проект организации дорожного движения
с. Малиновка 18. ул. Пролетарская
1,607 - 1,970
1:1000

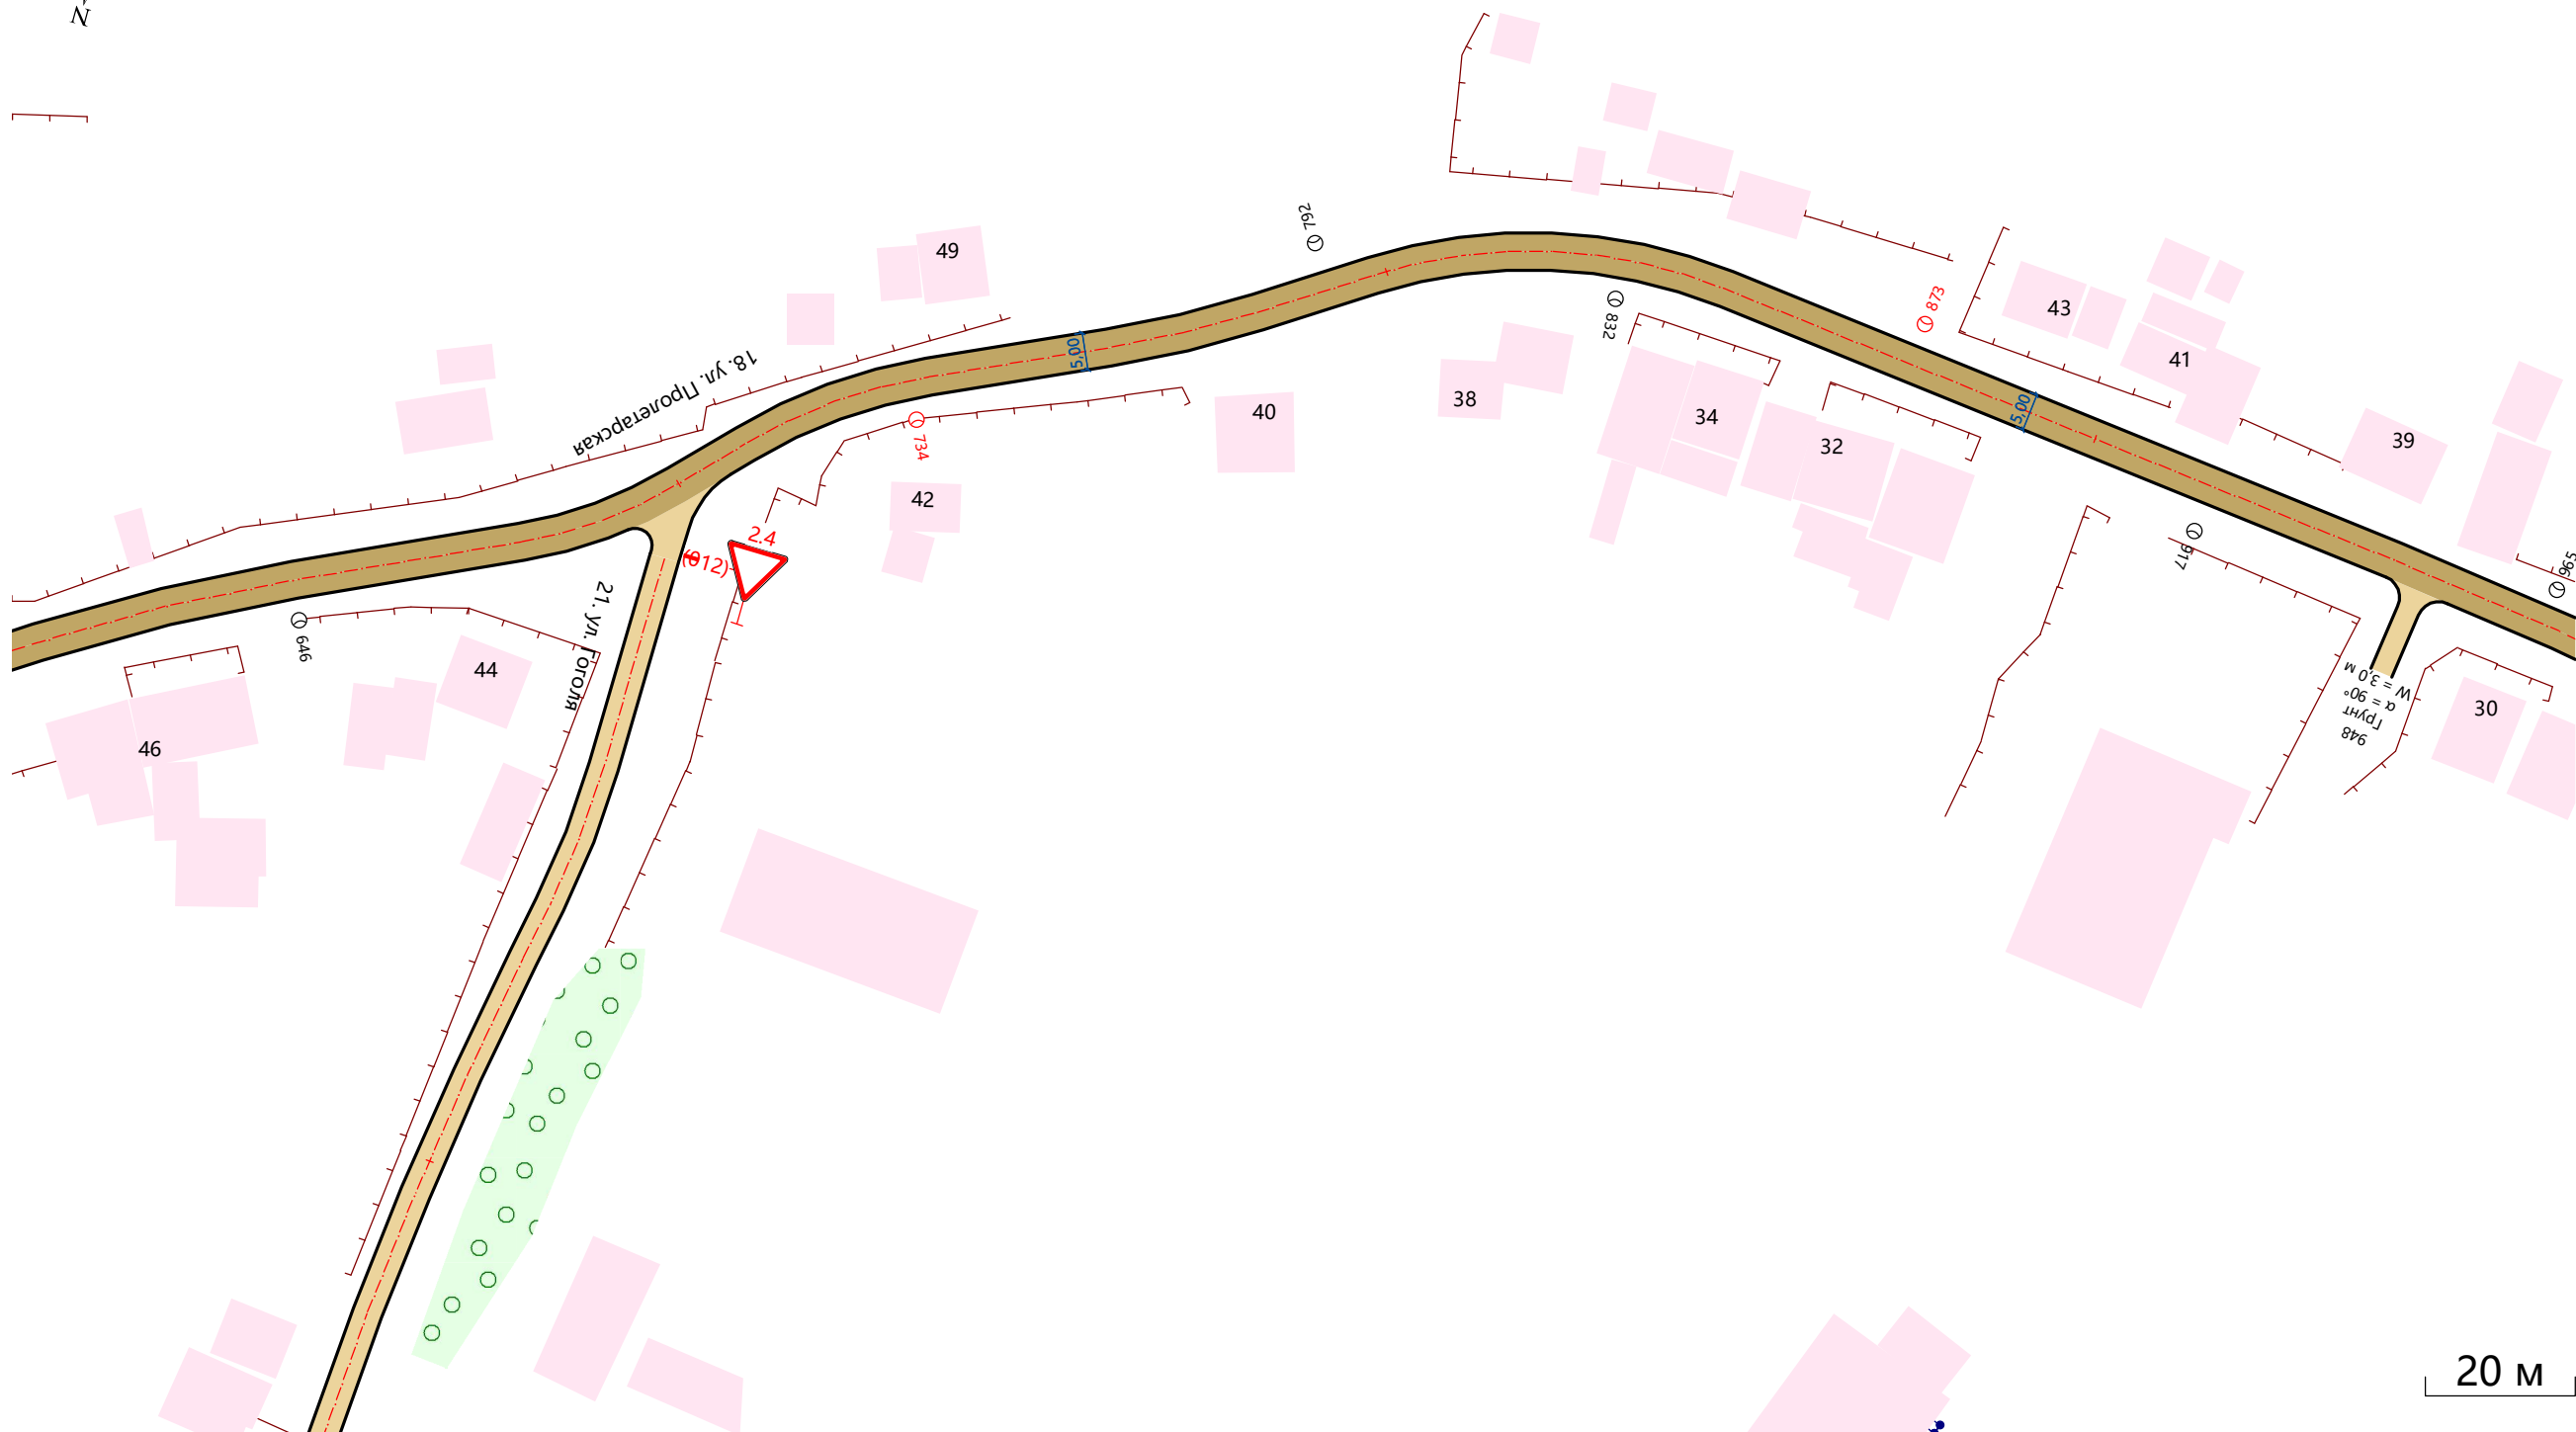

Видимость в прямом направлении		
Дорожная разметка справа		
Дорожные ограждения справа	На разделительной	
	На обочине	
Тротуары справа		

Тротуары слева		
Дорожные ограждения слева	На обочине	
	На разделительной	
Дорожная разметка слева		
Элементы в плане		
Продольный профиль		
Видимость в обратном направлении		




Проект организации дорожного движения
 с. Малиновка 18. ул. Пролетарская
 1,940 - 2,288
 1:1000





Видимость в прямом направлении		
Дорожная разметка справа		
Дорожные ограждения справа	На разделительной	
	На обочине	
Тротуары справа		159 - 186, (26 м), а/6, ш. 1,0 м 189 - 280, (90 м), а/6, ш. 1,0 м


Тротуары слева								
Дорожные ограждения слева	На обочине							
	На разделительной							
Дорожная разметка слева								
Элементы в плане								
Продольный профиль								
Видимость в обратном направлении		<table border="1"> <tr> <td><120</td> <td>285</td> <td><160</td> <td>305</td> <td><170</td> <td>325</td> </tr> </table>	<120	285	<160	305	<170	325
<120	285	<160	305	<170	325			

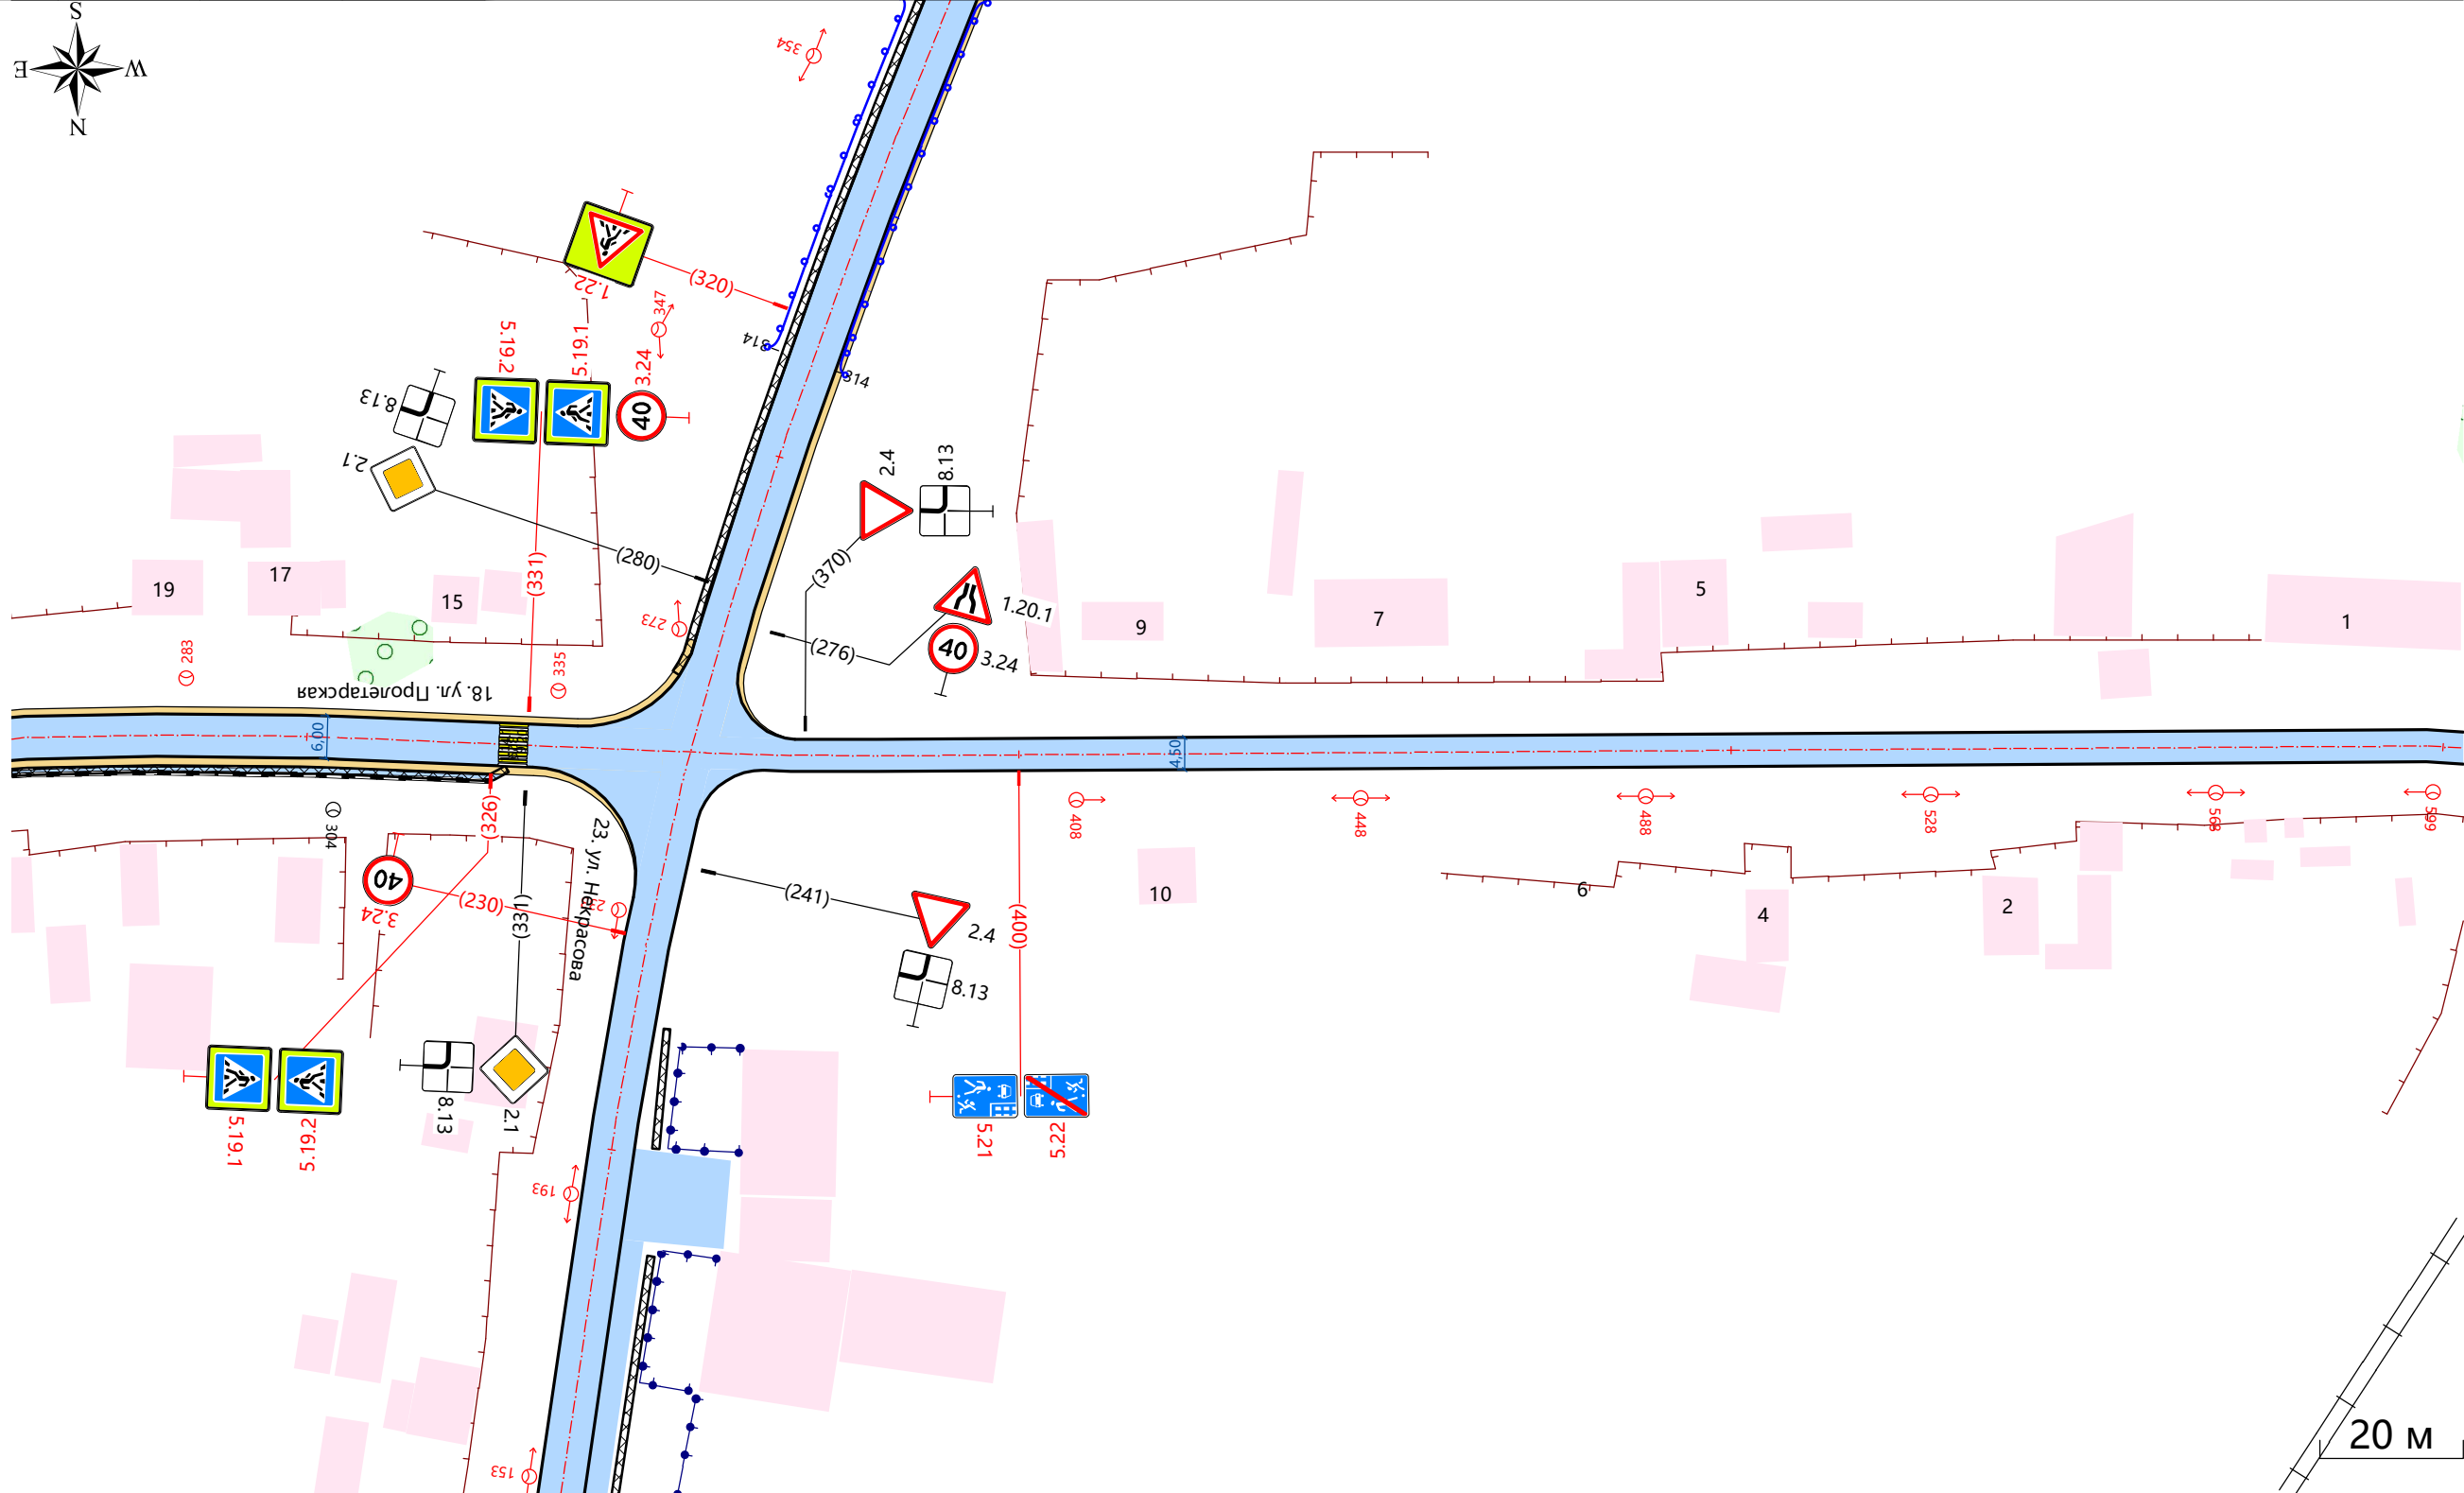


Проект организации дорожного движения
 с. Малиновка 18. ул. Пролетарская
 2,258 - 2,603
 1:1000

Видимость в прямом направлении		
Дорожная разметка справа		
Дорожные ограждения справа	На разделительной	
	На обочине	
Тротуары справа		259 - 328, (69 м), а/6, ш. 1,0 м

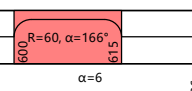Тротуары слева		
Дорожные ограждения слева	На обочине	
	На разделительной	
Дорожная разметка слева		
Элементы в плане		
Продольный профиль		
Видимость в обратном направлении		

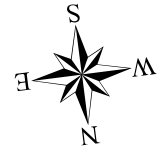

Проект организации дорожного движения
с. Малиновка 18. ул. Пролетарская
2,573 - 2,634
1:1000

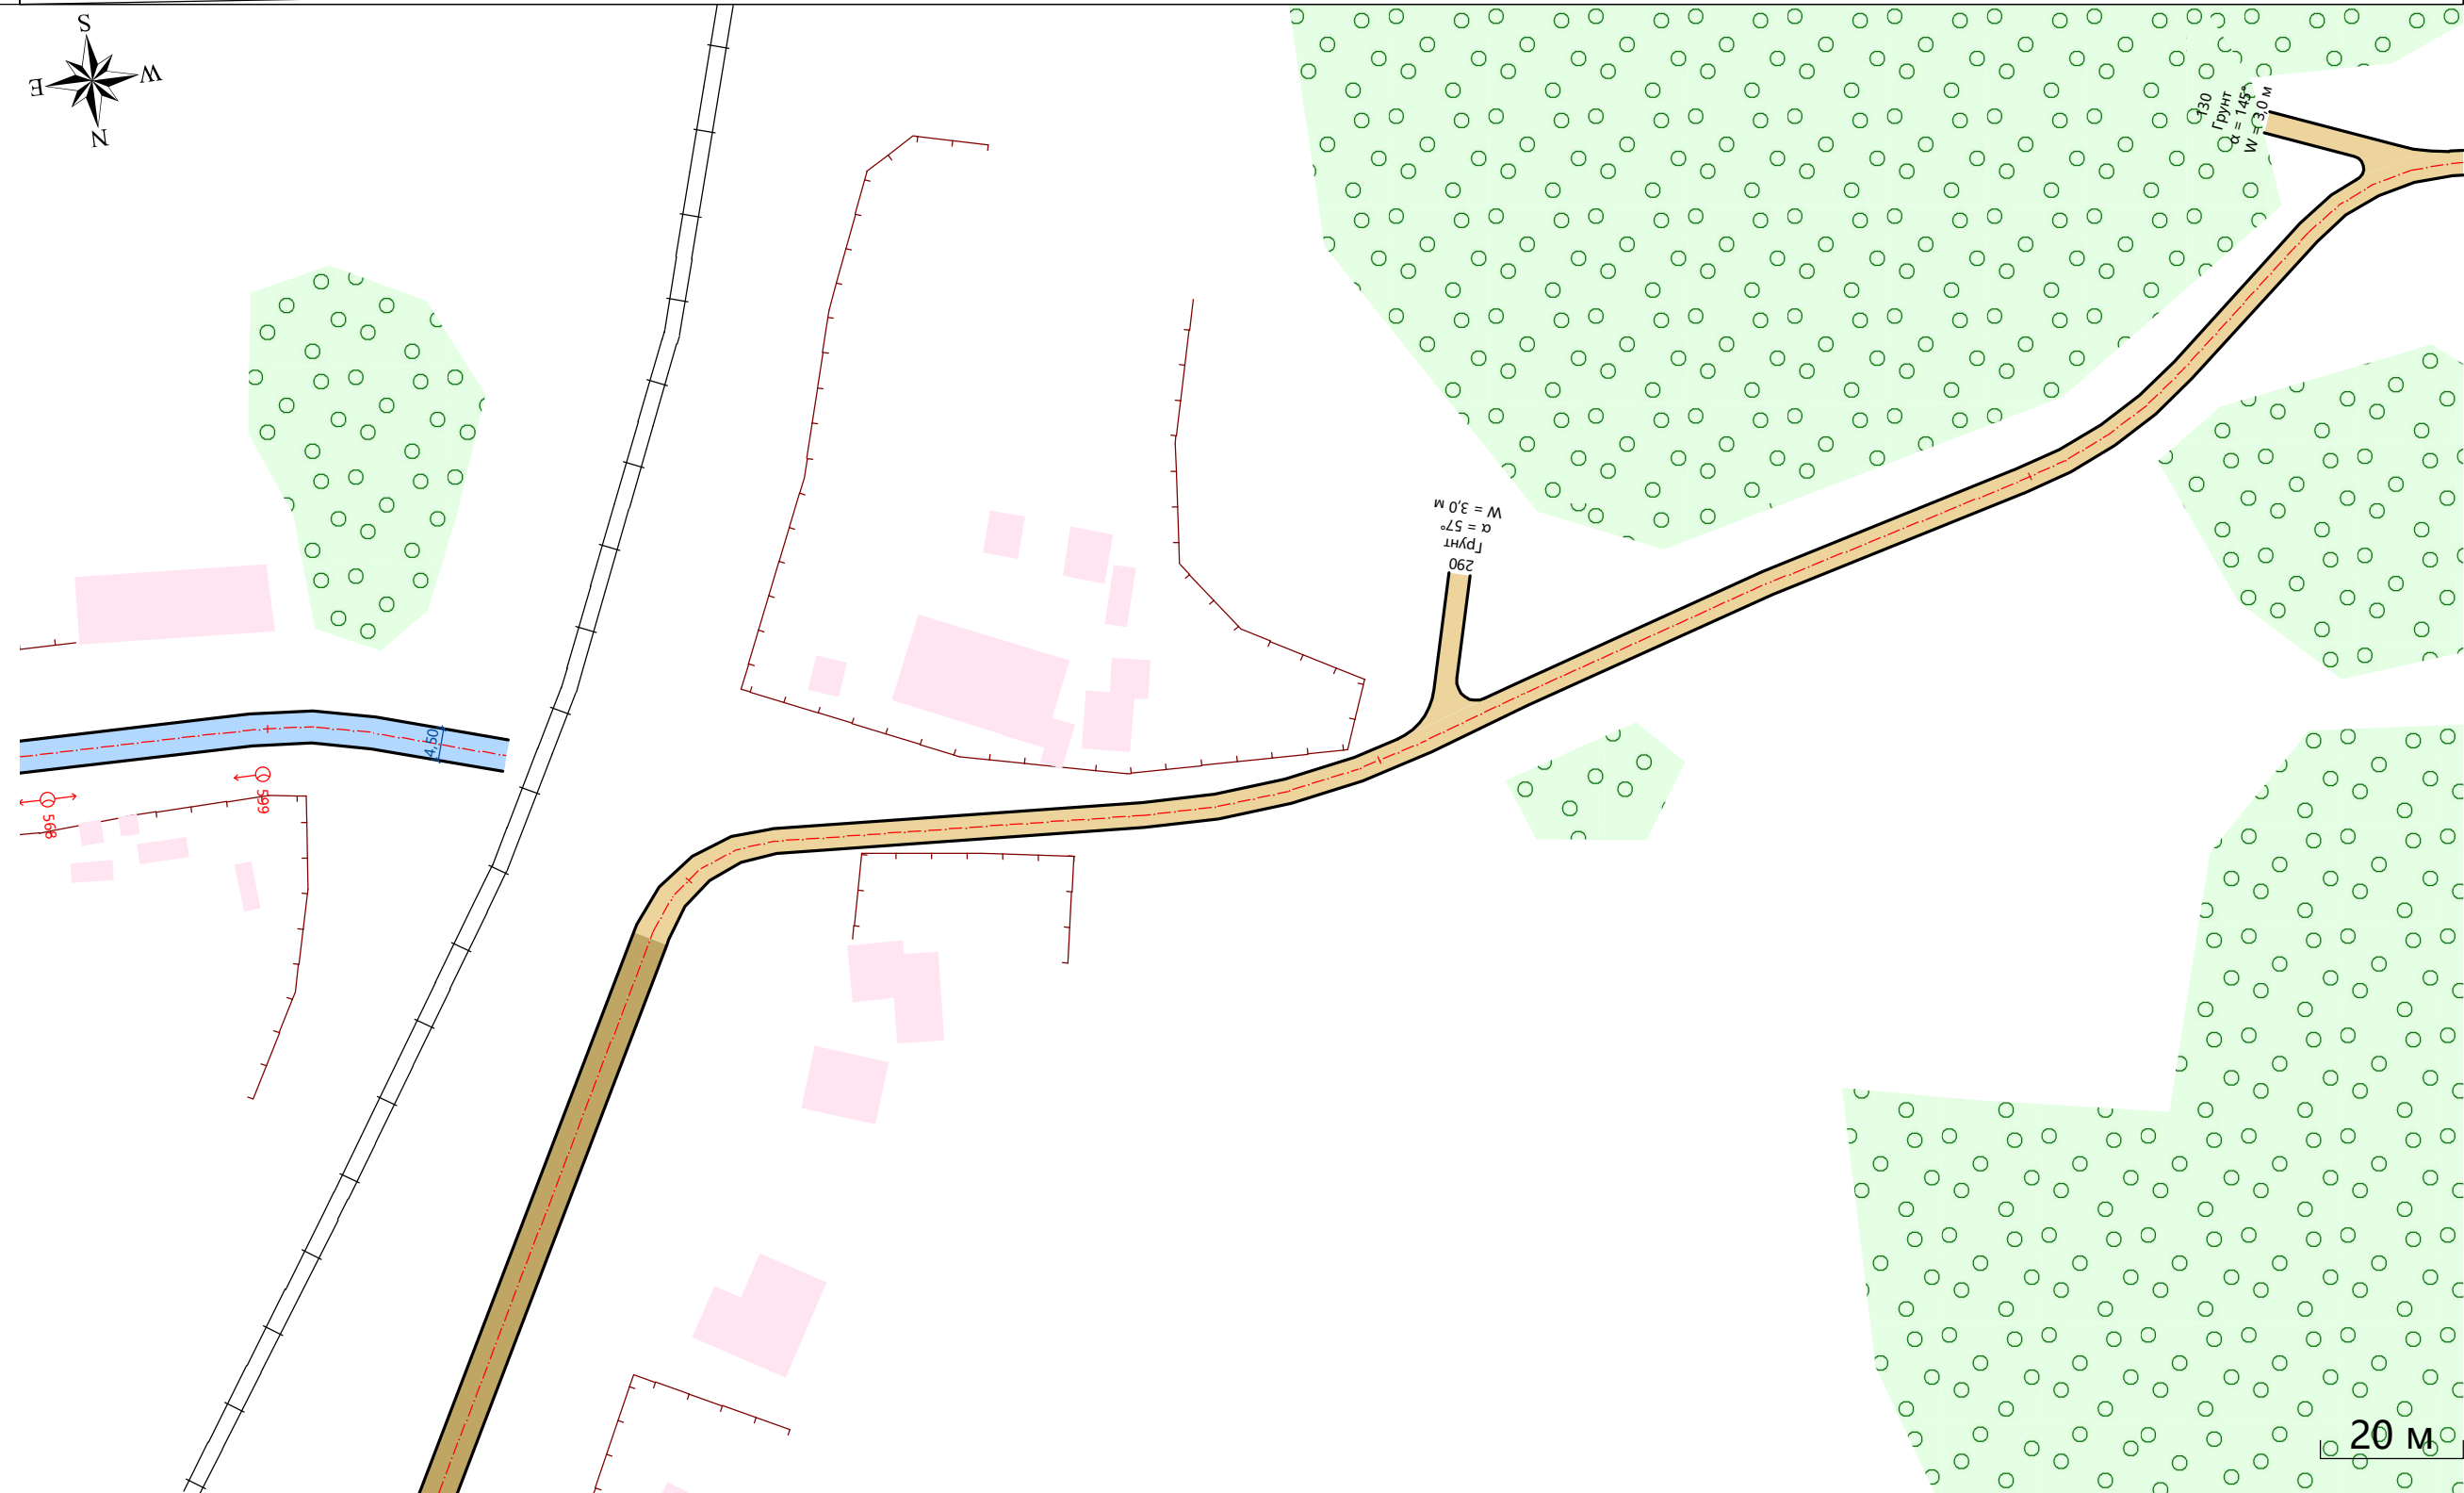

Видимость в прямом направлении		
Дорожная разметка справа		
Дорожные ограждения справа	На разделительной	
	На обочине	
Тротуары справа		