


Тротуары слева					
Дорожные ограждения слева	На обочине		ОПО-Д 092 - 154, (62 м)	ОПО-Д 159 - 193, (34 м)	
	На разделительной				
Дорожная разметка слева					
Элементы в плане					
Продольный профиль					
Видимость в обратном направлении					

Проект организации дорожного движения  
с. Малиновка 20. пер. Чулымский  
0,015 - 0,216  
1:1000

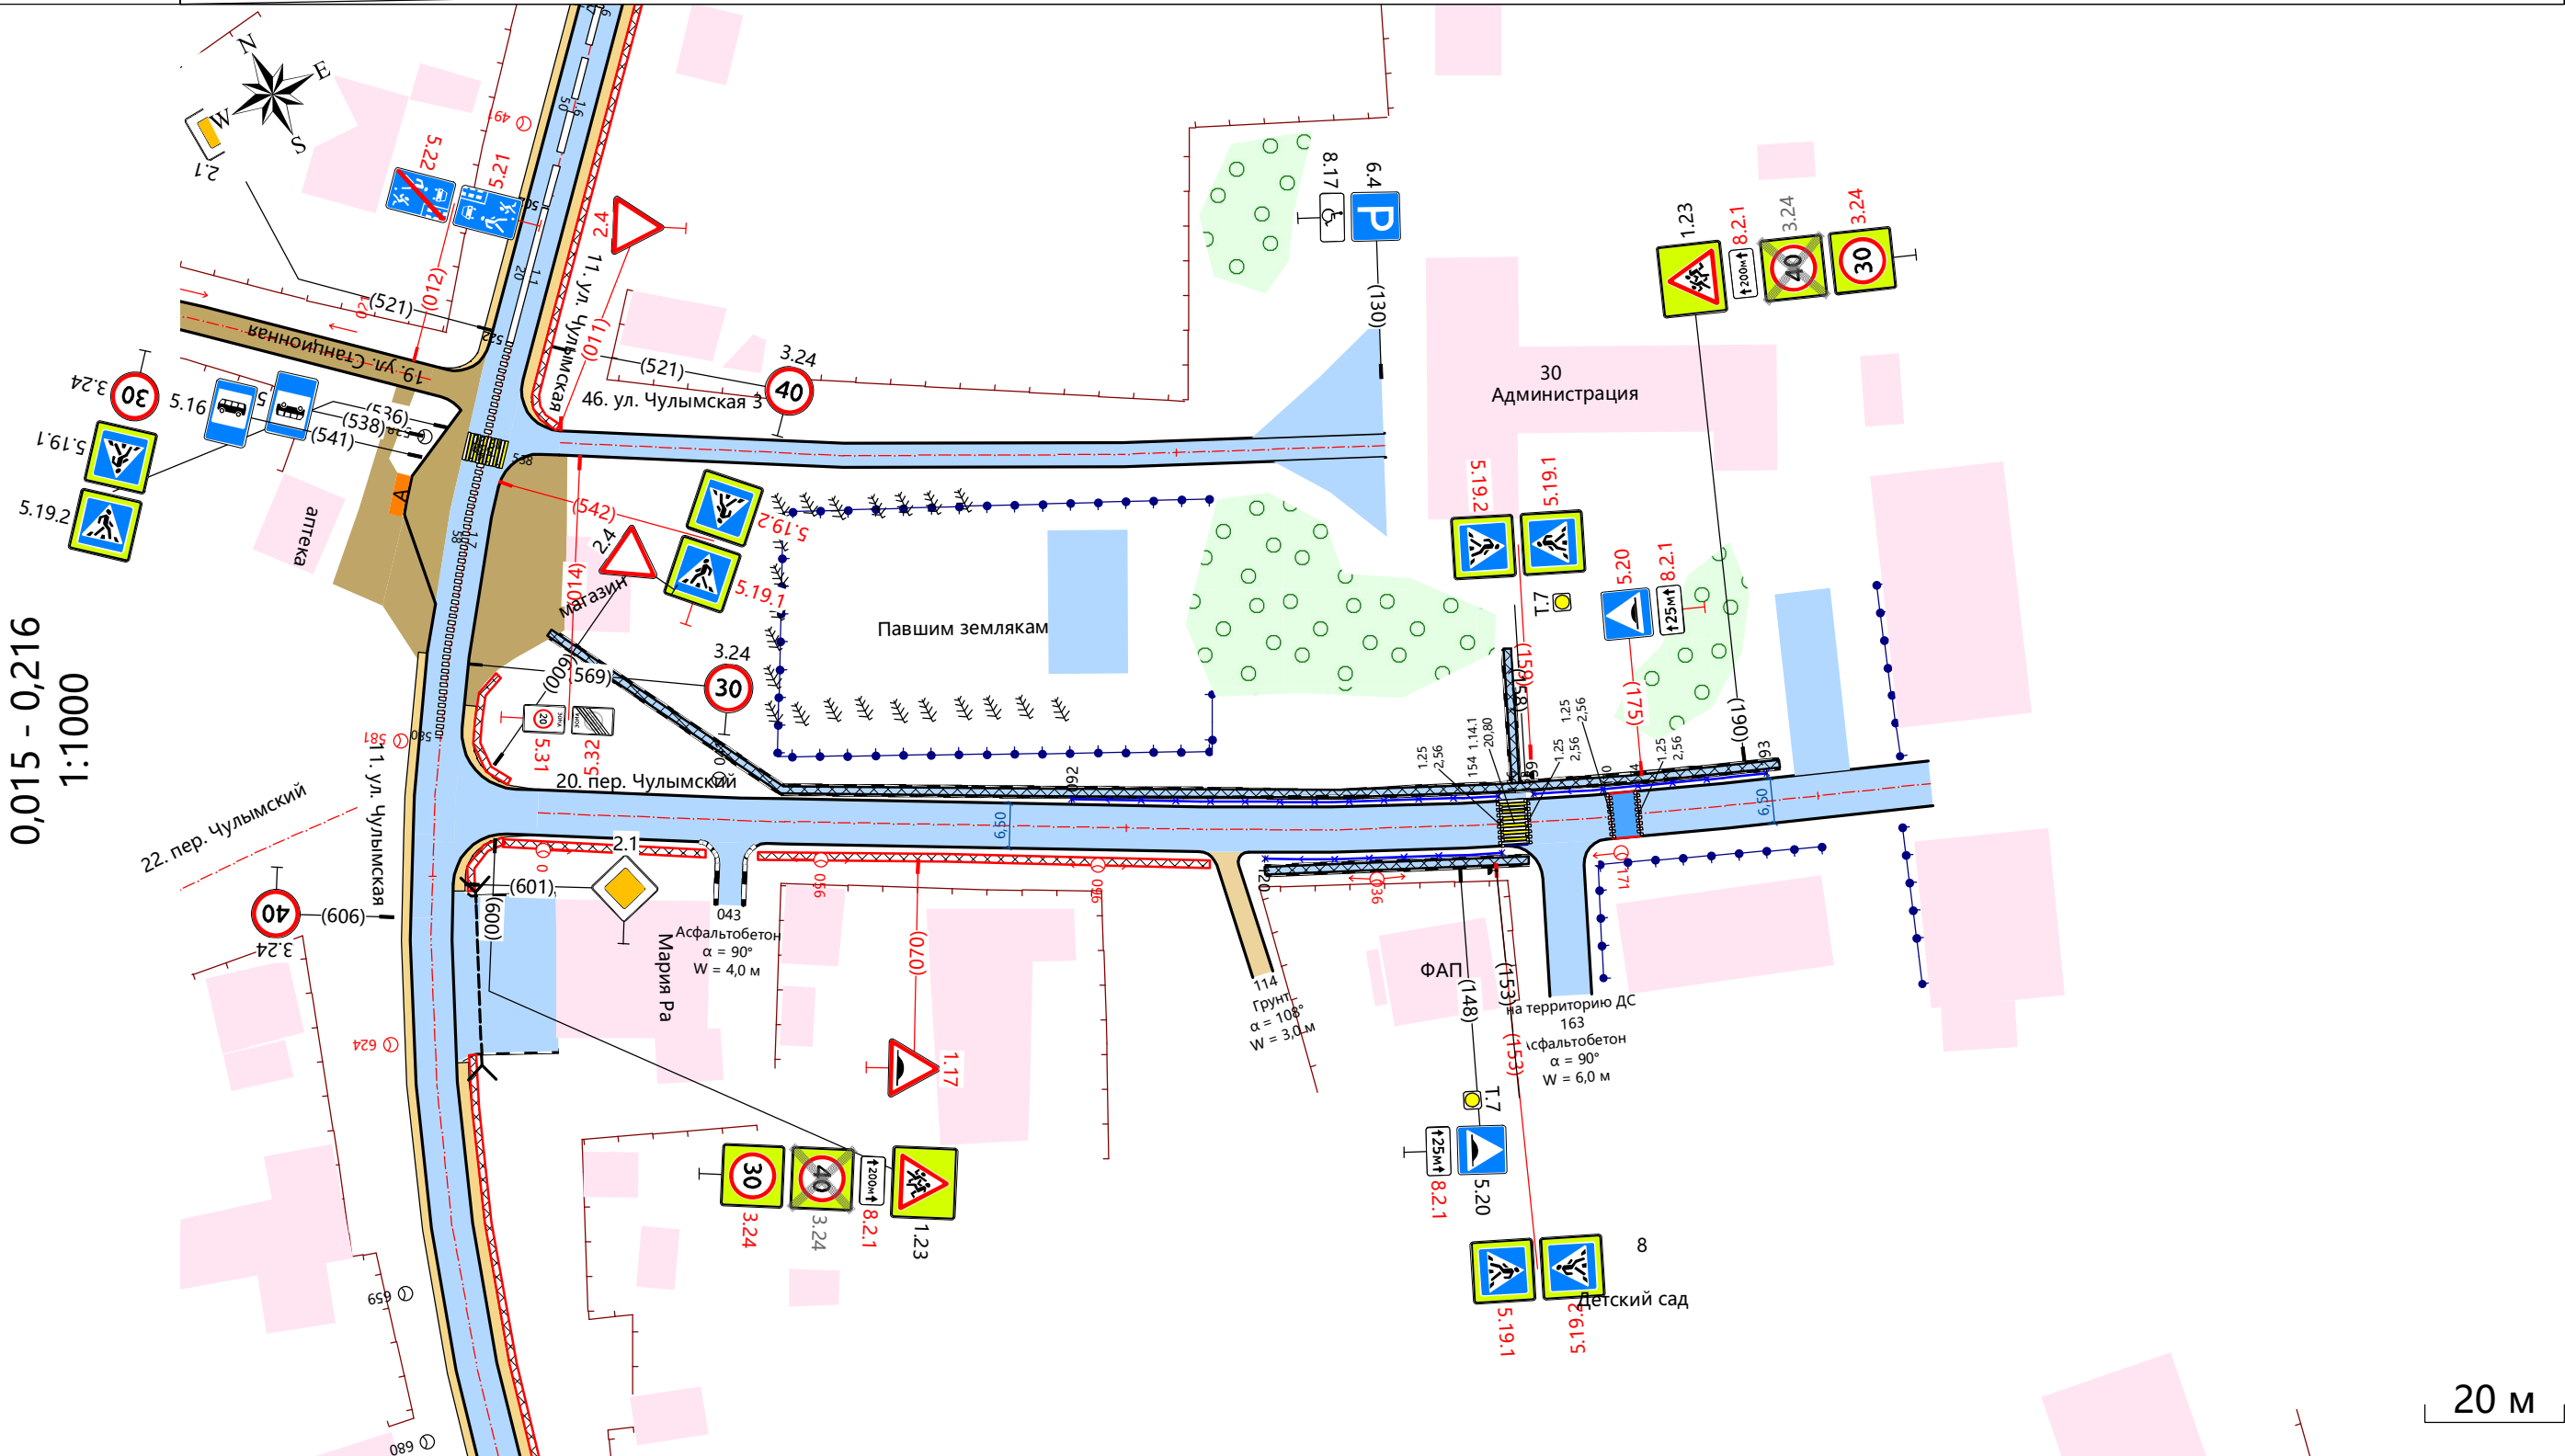

Видимость в прямом направлении													
Дорожная разметка справа													
Дорожные ограждения справа	На разделительной												
	На обочине												
Тротуары справа			О47 - 112, (65 м), а/6, ш. 1,1 м					ОПО-Д 120 - 154, (34 м)					