


| | | | |
|----------------------------------|-------------------|---|----------------------------------|
| Тротуары слева | | 018 - 157, (139 м), ж/б пл., ш. 1,0 м | 157 - 256, (99 м), а/б, ш. 1,0 м |
| Дорожные ограждения слева | На обочине | | |
| | На разделительной | | |
| Дорожная разметка слева | | | |
| Элементы в плане | | | |
| Продольный профиль | | 000 α=9 L=50 050 α=73 L=80 130 α=30 L=40 170 α=6 L=80 250 α=22 L=60 310 α=49 L=21 | |
| Видимость в обратном направлении | | 175 <100 205 <110 225 | |


Проект организации дорожного движения
с. Малиновка 26. ул. Школьная
0,010 - 0,364
1:1000

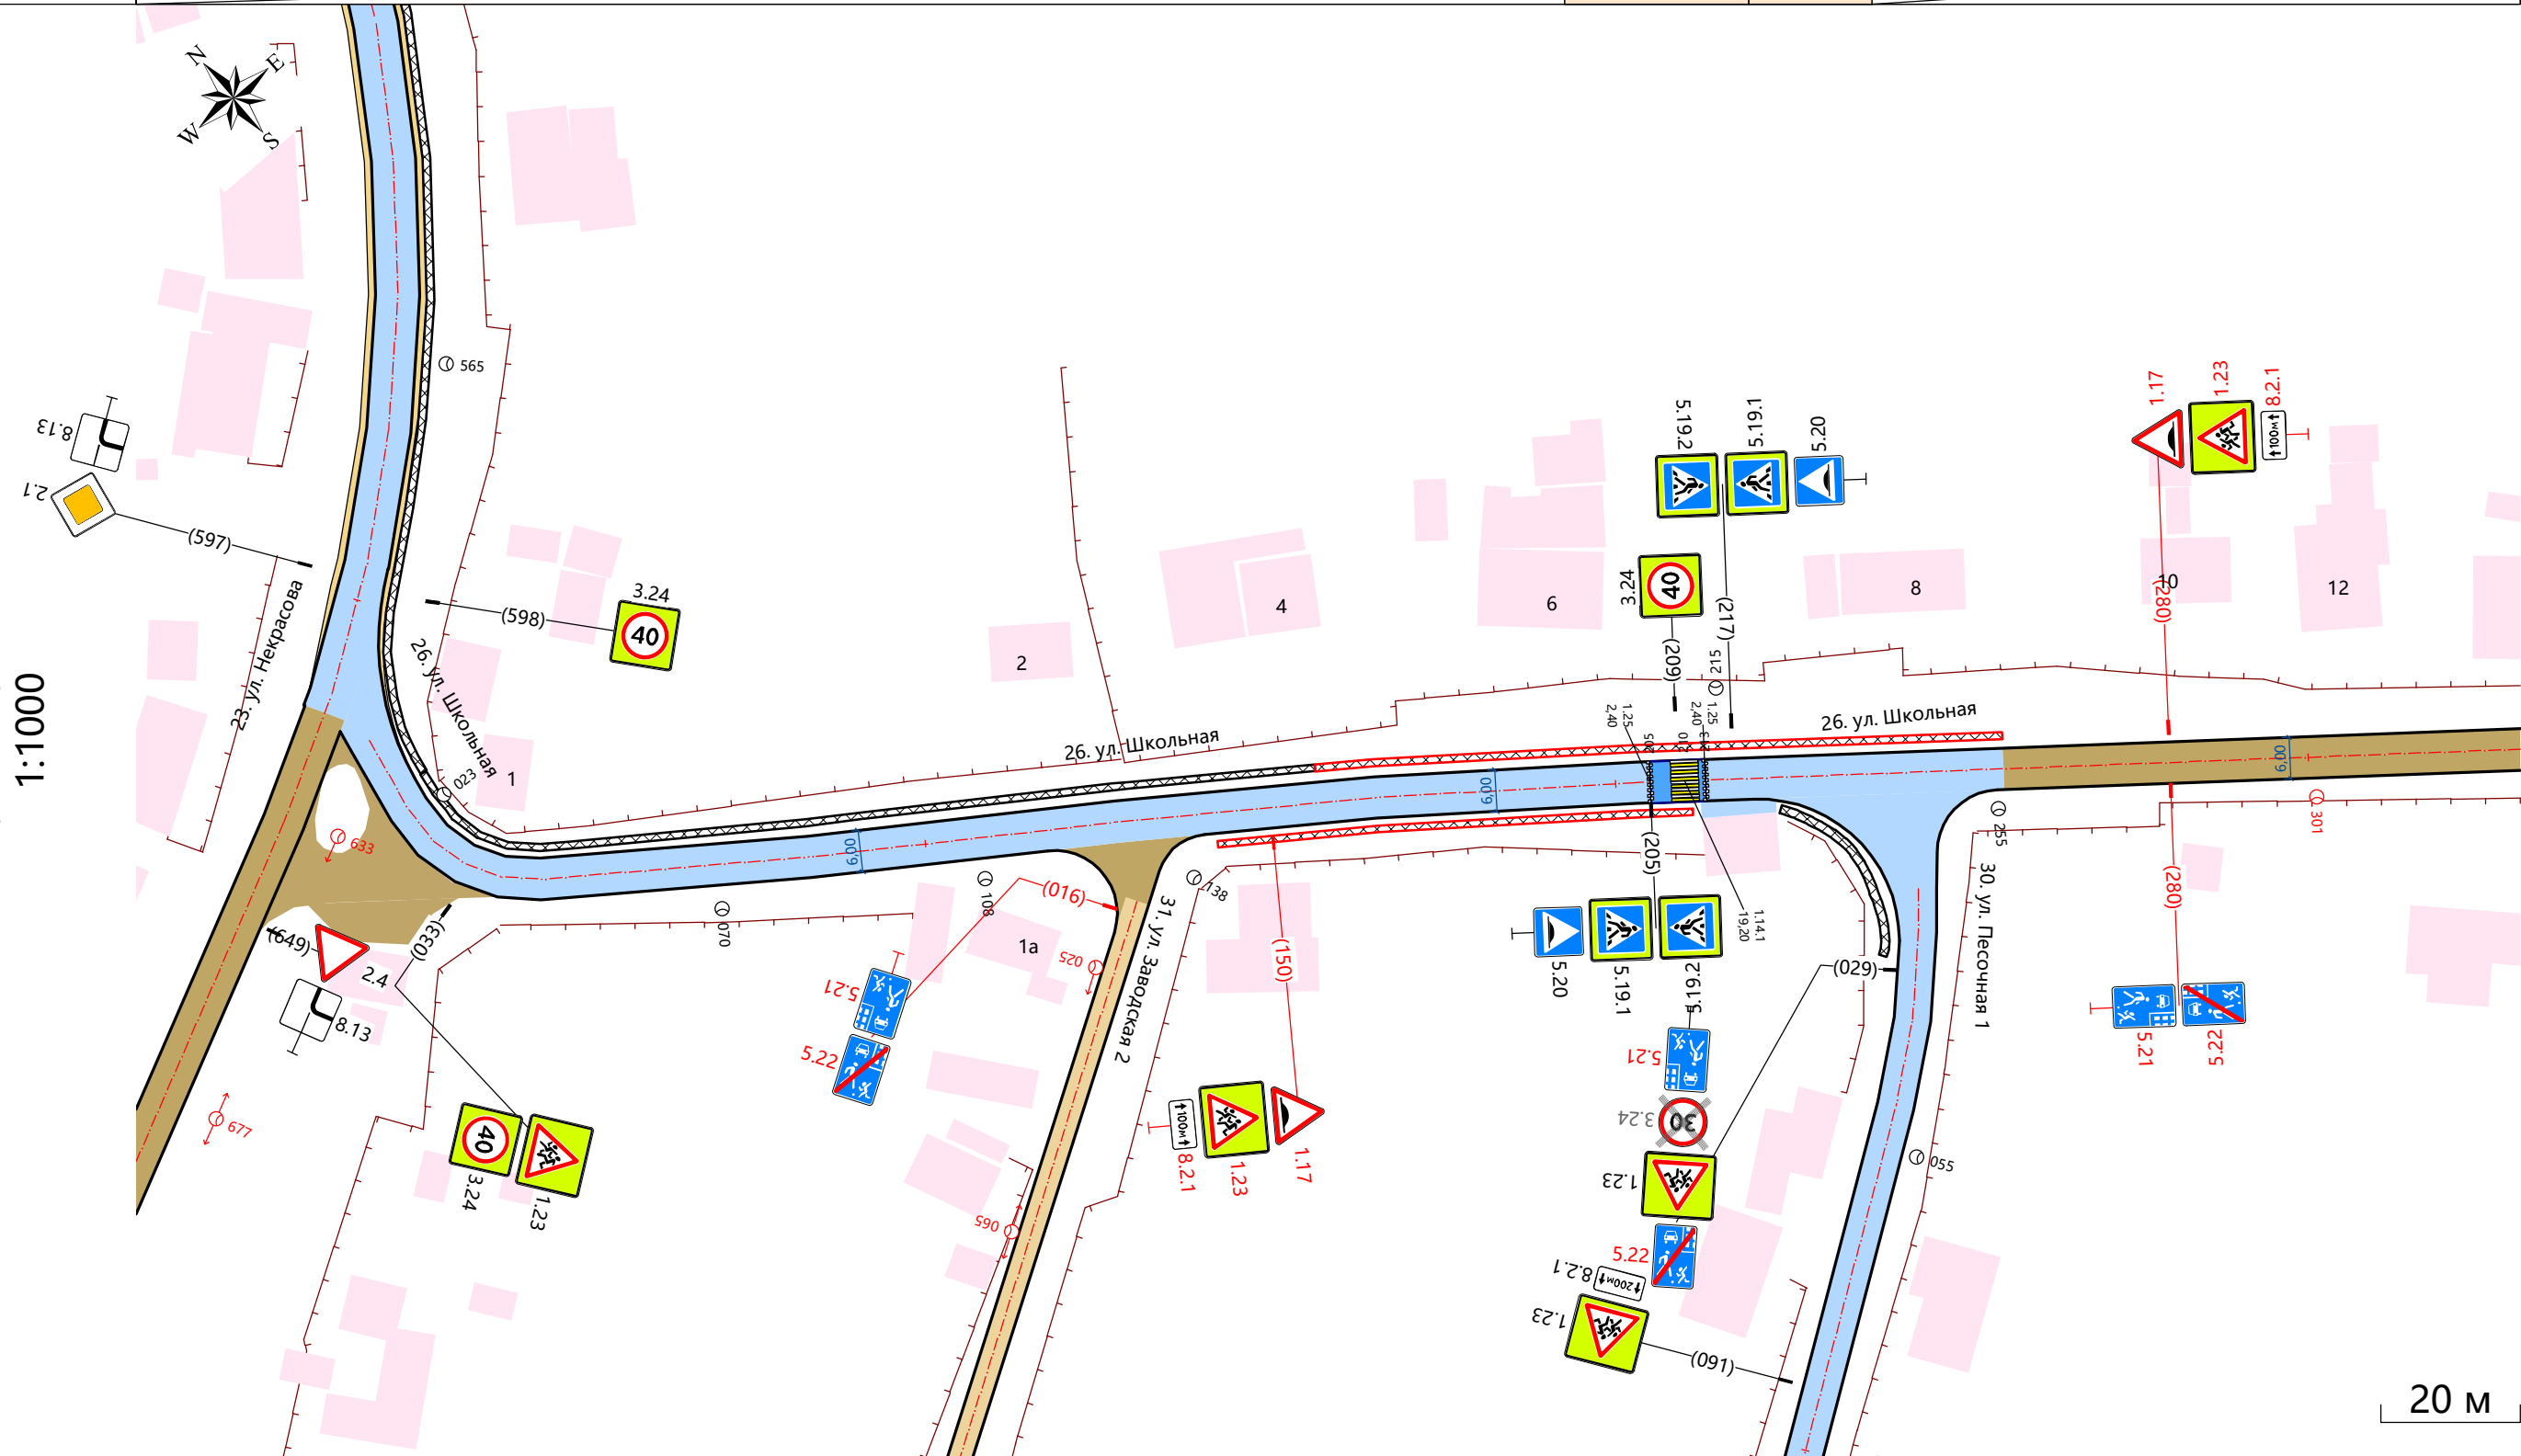

| | | | |
|--------------------------------|-------------------|----------------------------------|--|
| Видимость в прямом направлении | | 550 <110 590 <100 560 <110 591 | |
| Дорожная разметка справа | | | |
| Дорожные ограждения справа | На разделительной | | |
| | На обочине | | |
| Тротуары справа | | 142 - 211, (69 м), а/б, ш. 1,0 м | |

| | | |
|----------------------------------|-------------------|--|
| Тротуары слева | | |
| Дорожные ограждения слева | На обочине | |
| | На разделительной | |
| Дорожная разметка слева | | |
| Элементы в плане | | |
| Продольный профиль | | |
| Видимость в обратном направлении | | |

Проект организации дорожного движения
с. Малиновка 26. ул. Школьная
0,334 - 0,640
1:1000

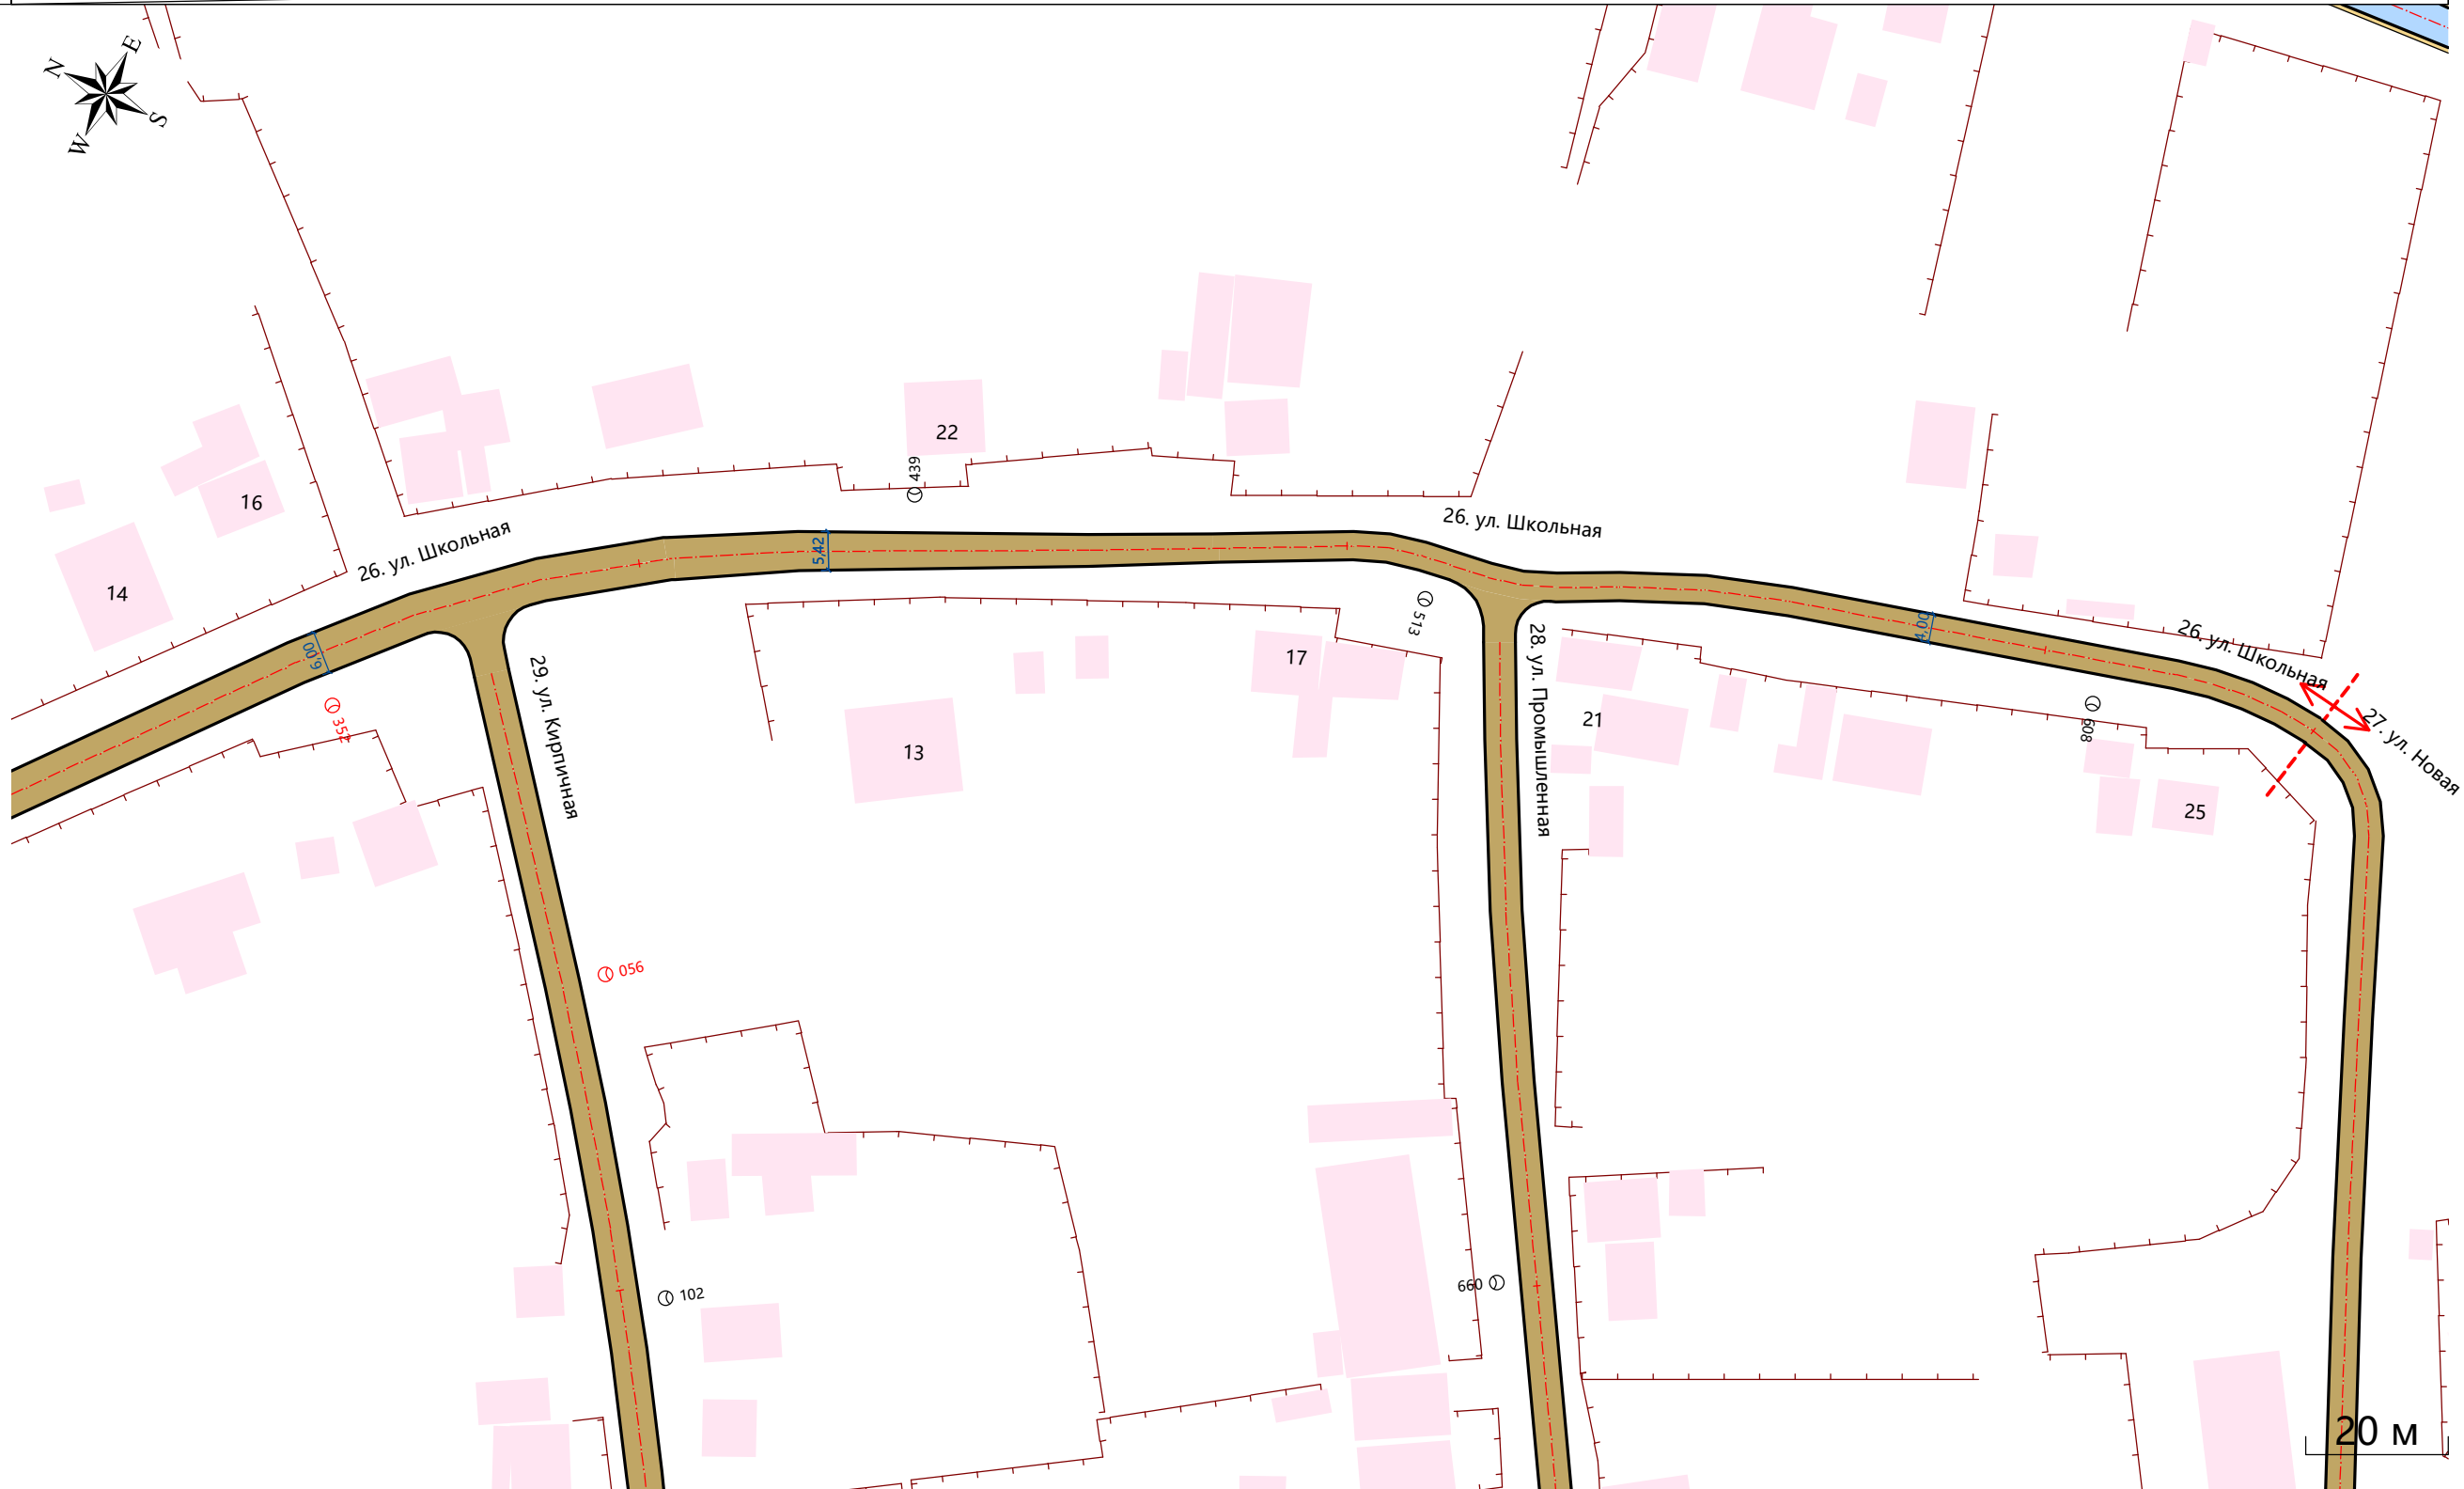

| | | |
|--------------------------------|-------------------|--|
| Видимость в прямом направлении | | |
| Дорожная разметка справа | | |
| Дорожные ограждения справа | На разделительной | |
| | На обочине | |
| Тротуары справа | | |