

Тротуары слева		
Дорожные ограждения слева	На обочине	
	На разделительной	
Дорожная разметка слева		
Элементы в плане		
Продольный профиль		
Видимость в обратном направлении		




Проект организации дорожного движения
с. Малиновка 36. Подъезд к кладбищу
0,016 - 0,392
1:1000



Видимость в прямом направлении		
Дорожная разметка справа		
Дорожные ограждения справа	На разделительной	
	На обочине	
Тротуары справа		



Проект организации дорожного движения
с. Малиновка 36. Подъезд к кладбищу
0,364
1:1000

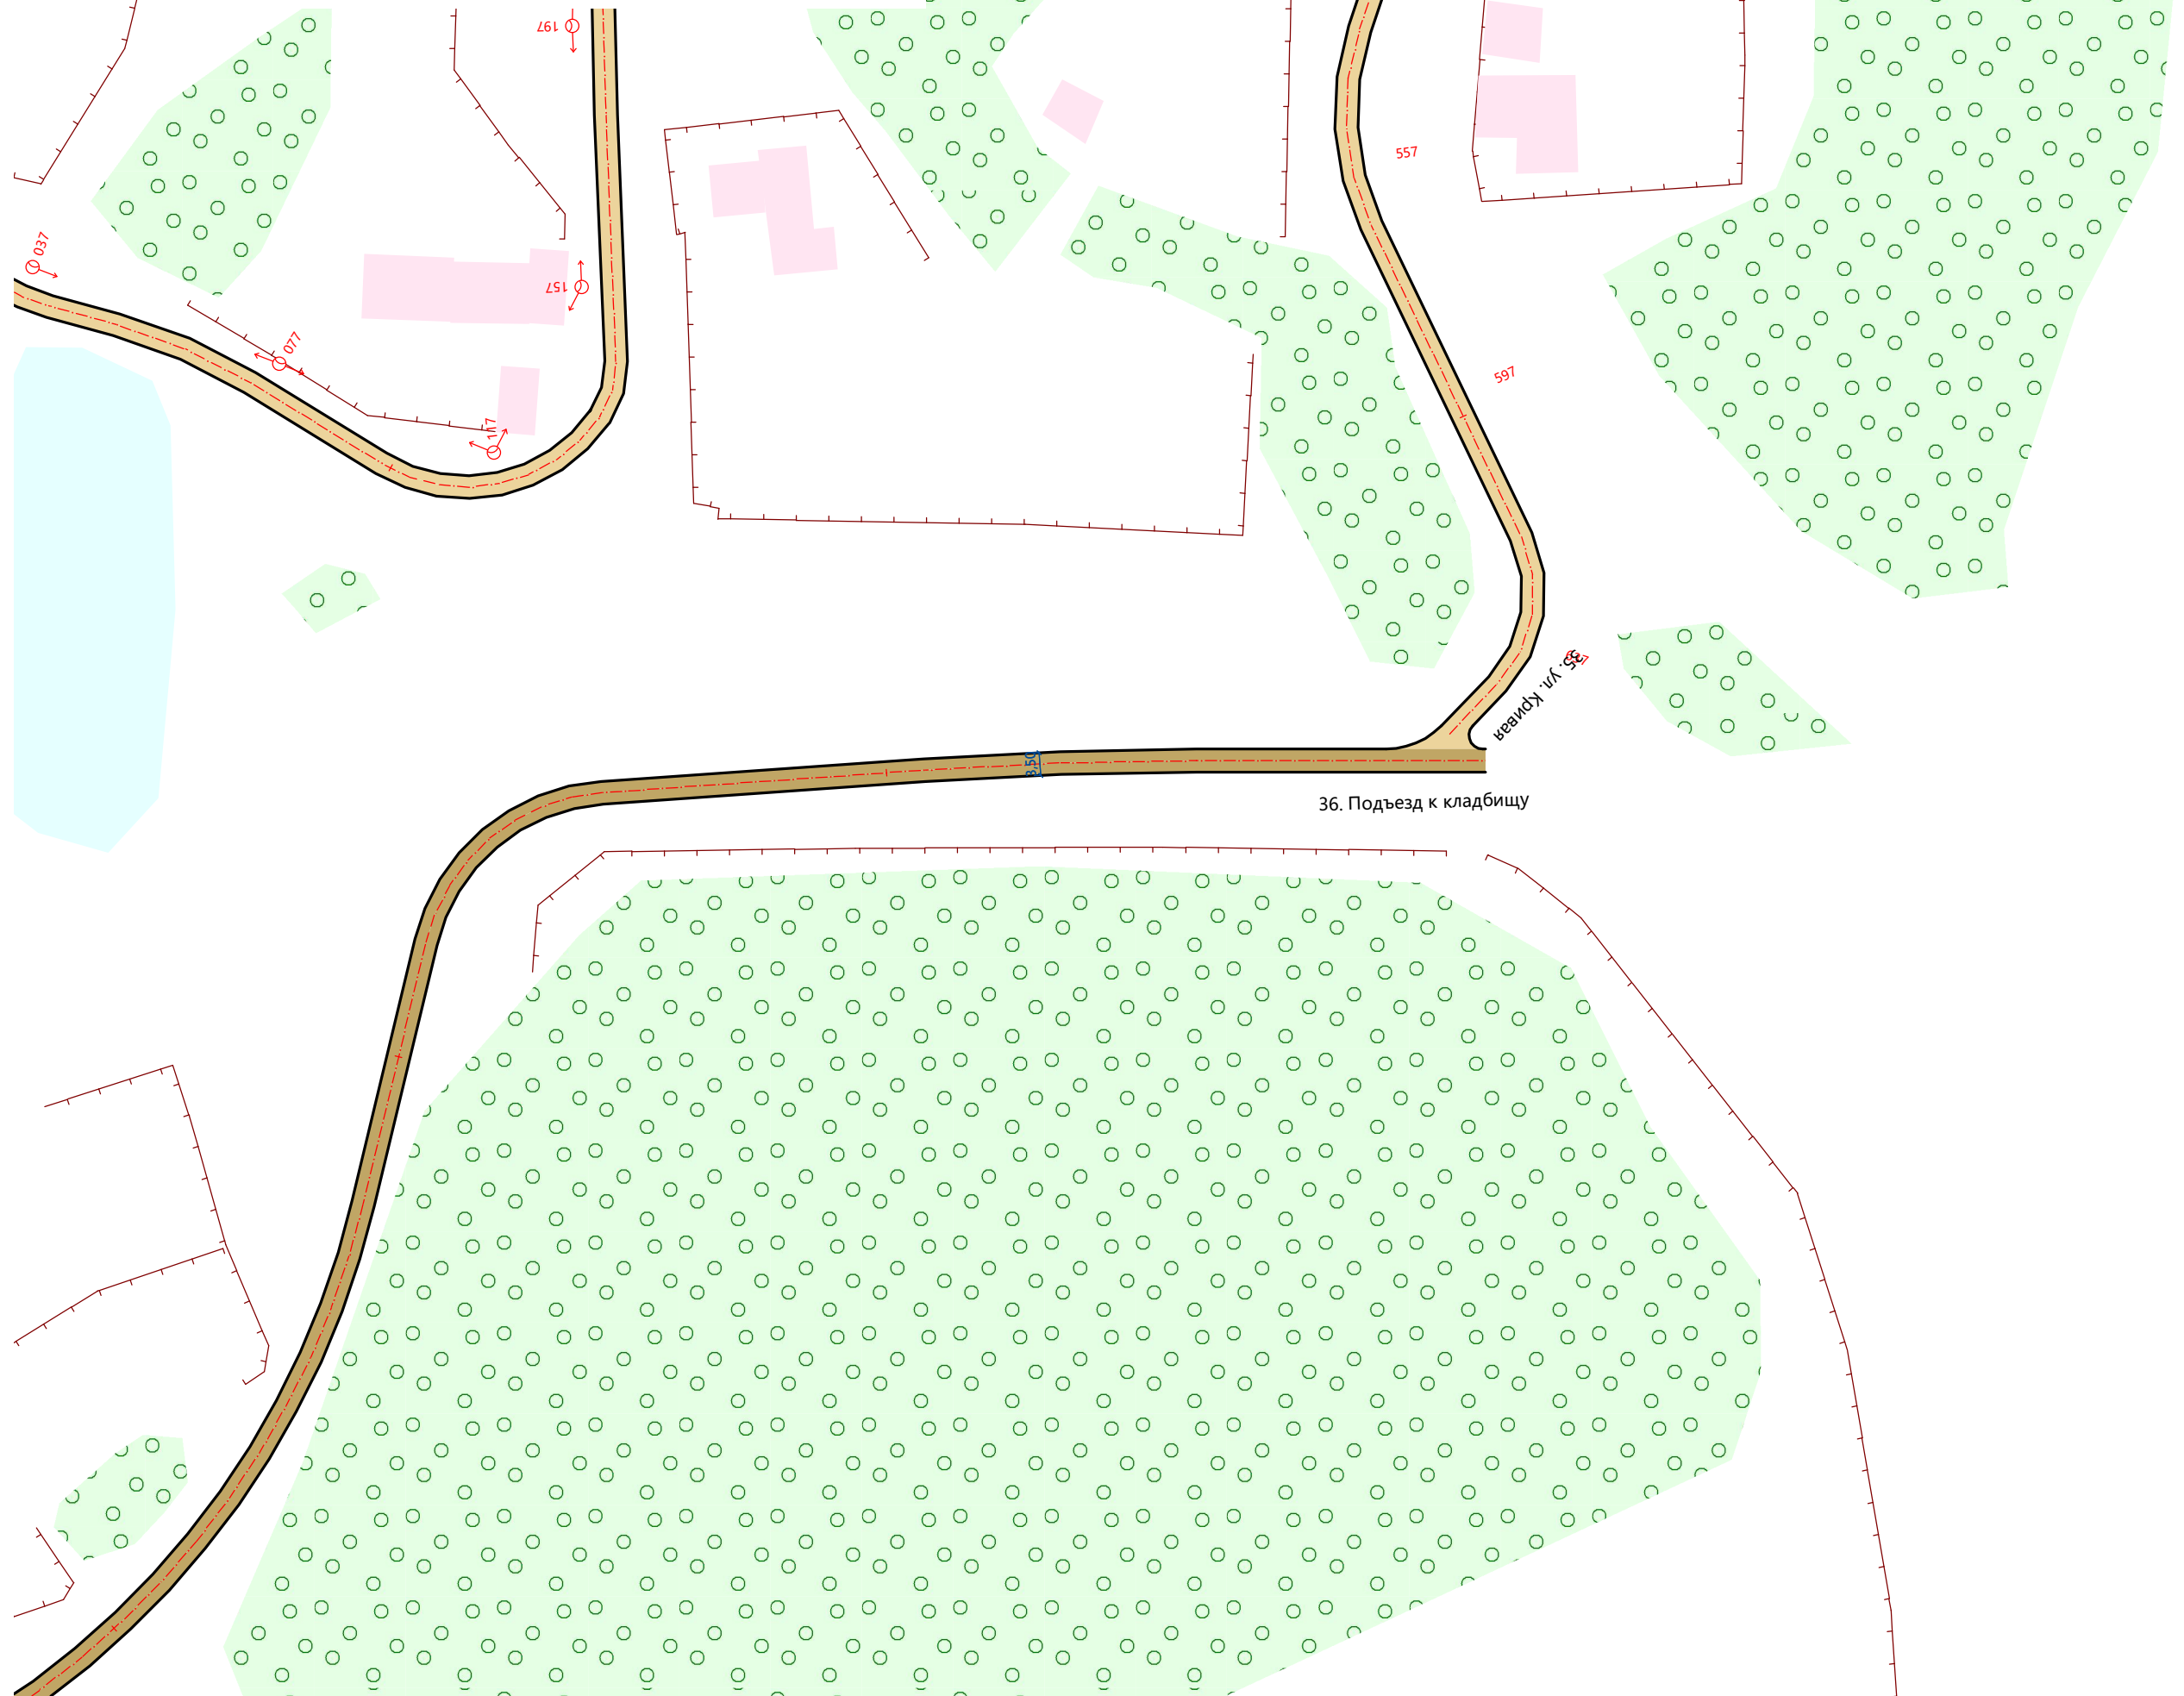

20 м