


Тротуары слева				
Дорожные ограждения слева	На обочине		Столбики (9шт., шаг 5,0м) 081 - 121	
	На разделительной			
Дорожная разметка слева				
Элементы в плане				
Продольный профиль				
Видимость в обратном направлении				

Проект организации дорожного движения
 с. Малиновка 37. Проезд от ул. Калинина до ул. Рабочая
 0,008 - 0,188
 1:1000

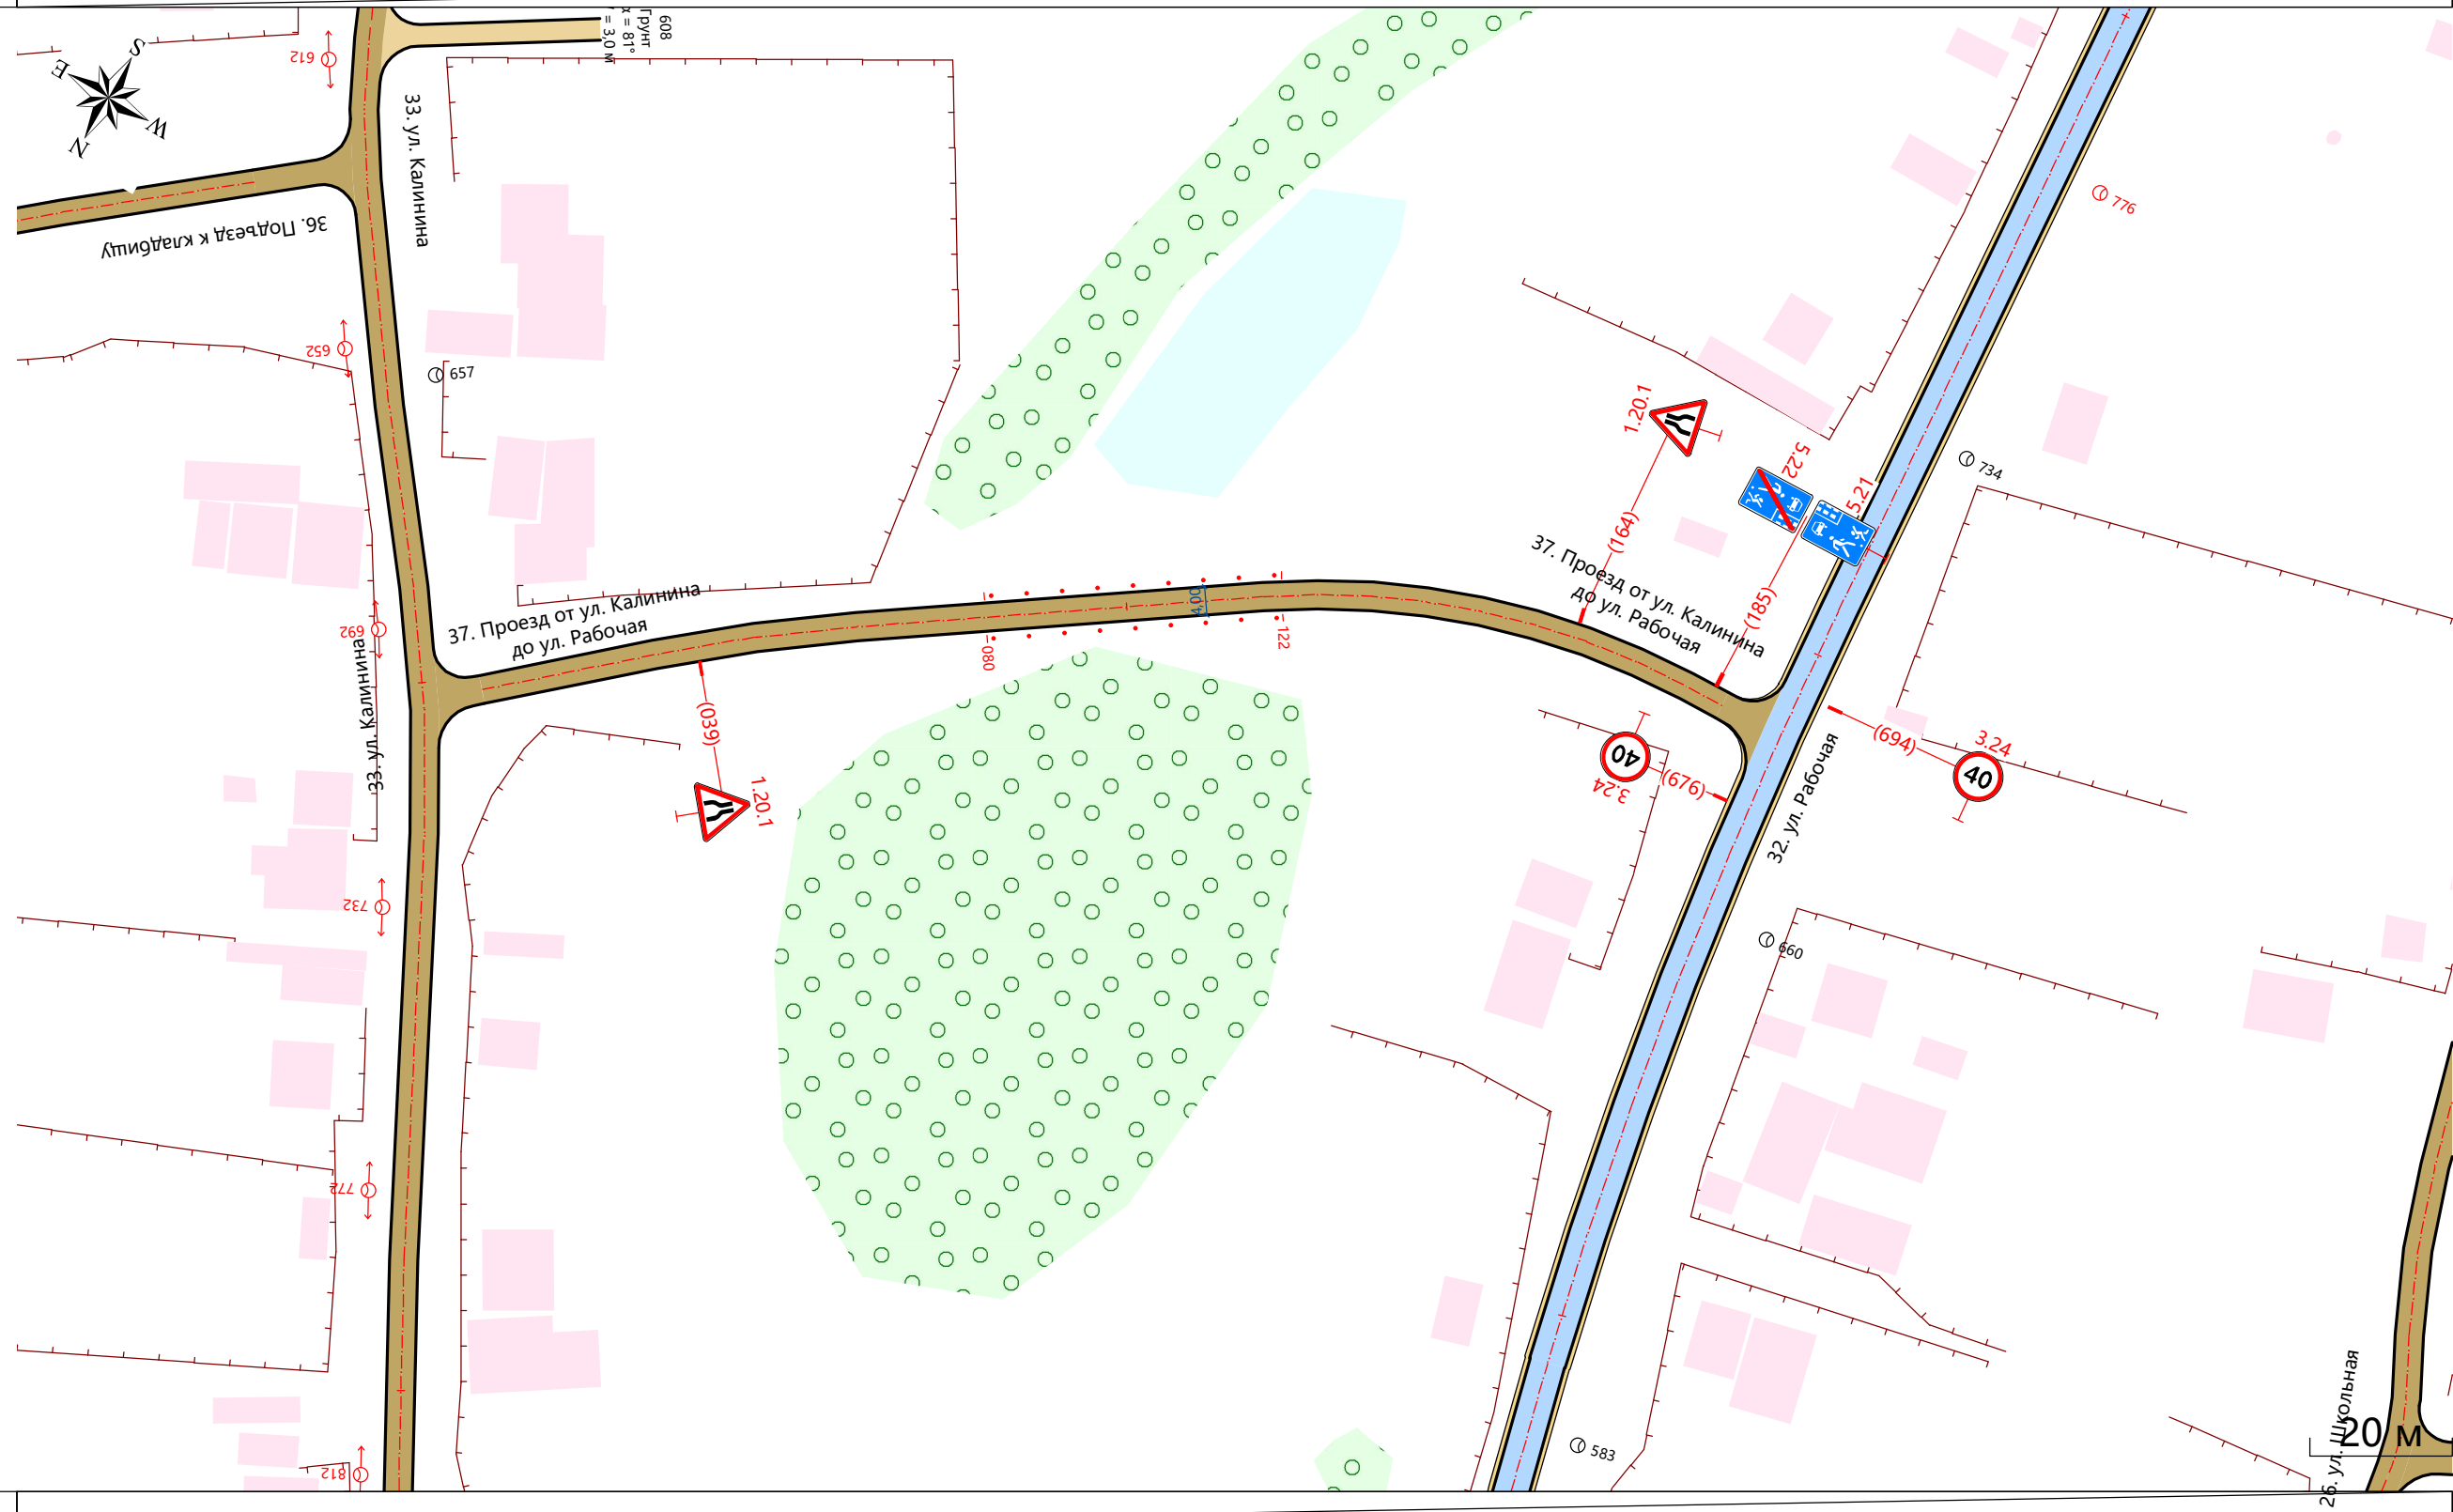

Видимость в прямом направлении				
Дорожная разметка справа				
Дорожные ограждения справа	На разделительной			
	На обочине		Столбики (9шт., шаг 5,0м) 081 - 121	
Тротуары справа				