



Тротуары слева		
Дорожные ограждения слева	На обочине	
	На разделительной	
Дорожная разметка слева		
Элементы в плане		
Продольный профиль		
Видимость в обратном направлении		

Проект организации дорожного движения
с. Малиновка 42. Проезд к трассе
0,000 - 0,358
1:1000

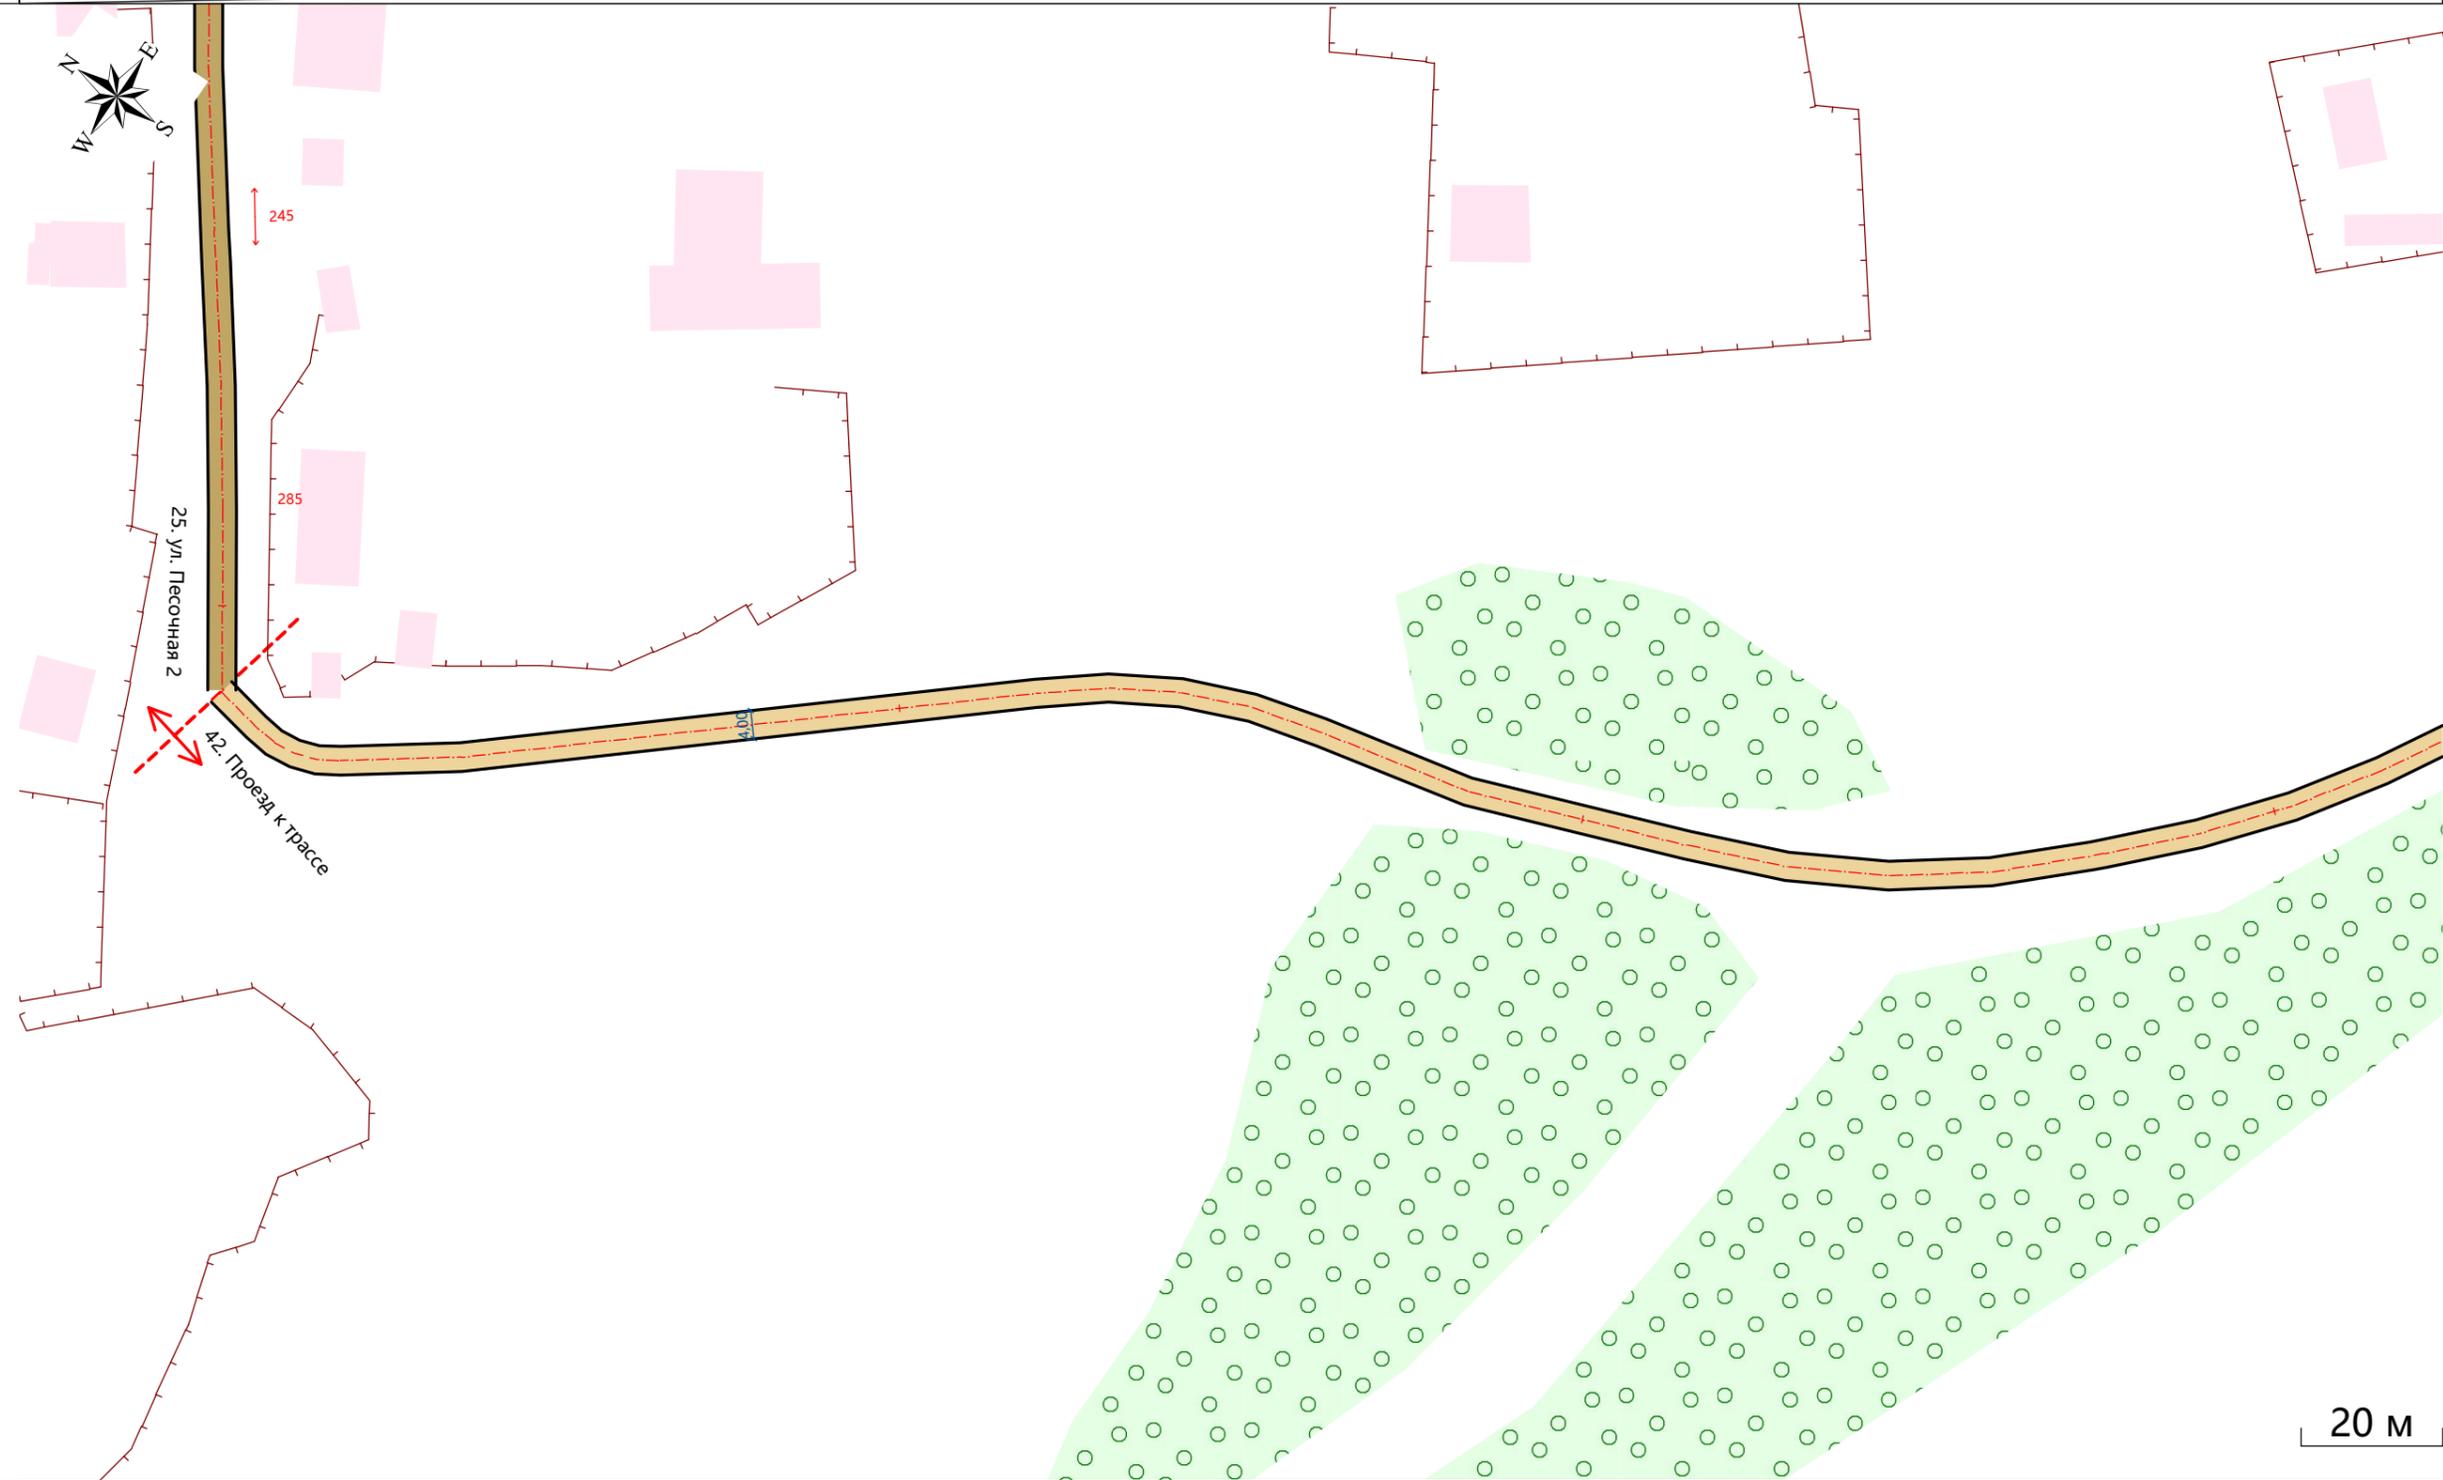

Видимость в прямом направлении		
Дорожная разметка справа		
Дорожные ограждения справа	На разделительной	
	На обочине	
Тротуары справа		

Тротуары слева		
Дорожные ограждения слева	На обочине	
	На разделительной	
Дорожная разметка слева		
Элементы в плане		R=149, $\alpha=-162^\circ$
Продольный профиль		R=10058, L=375
Видимость в обратном направлении		R=24492, L=1029

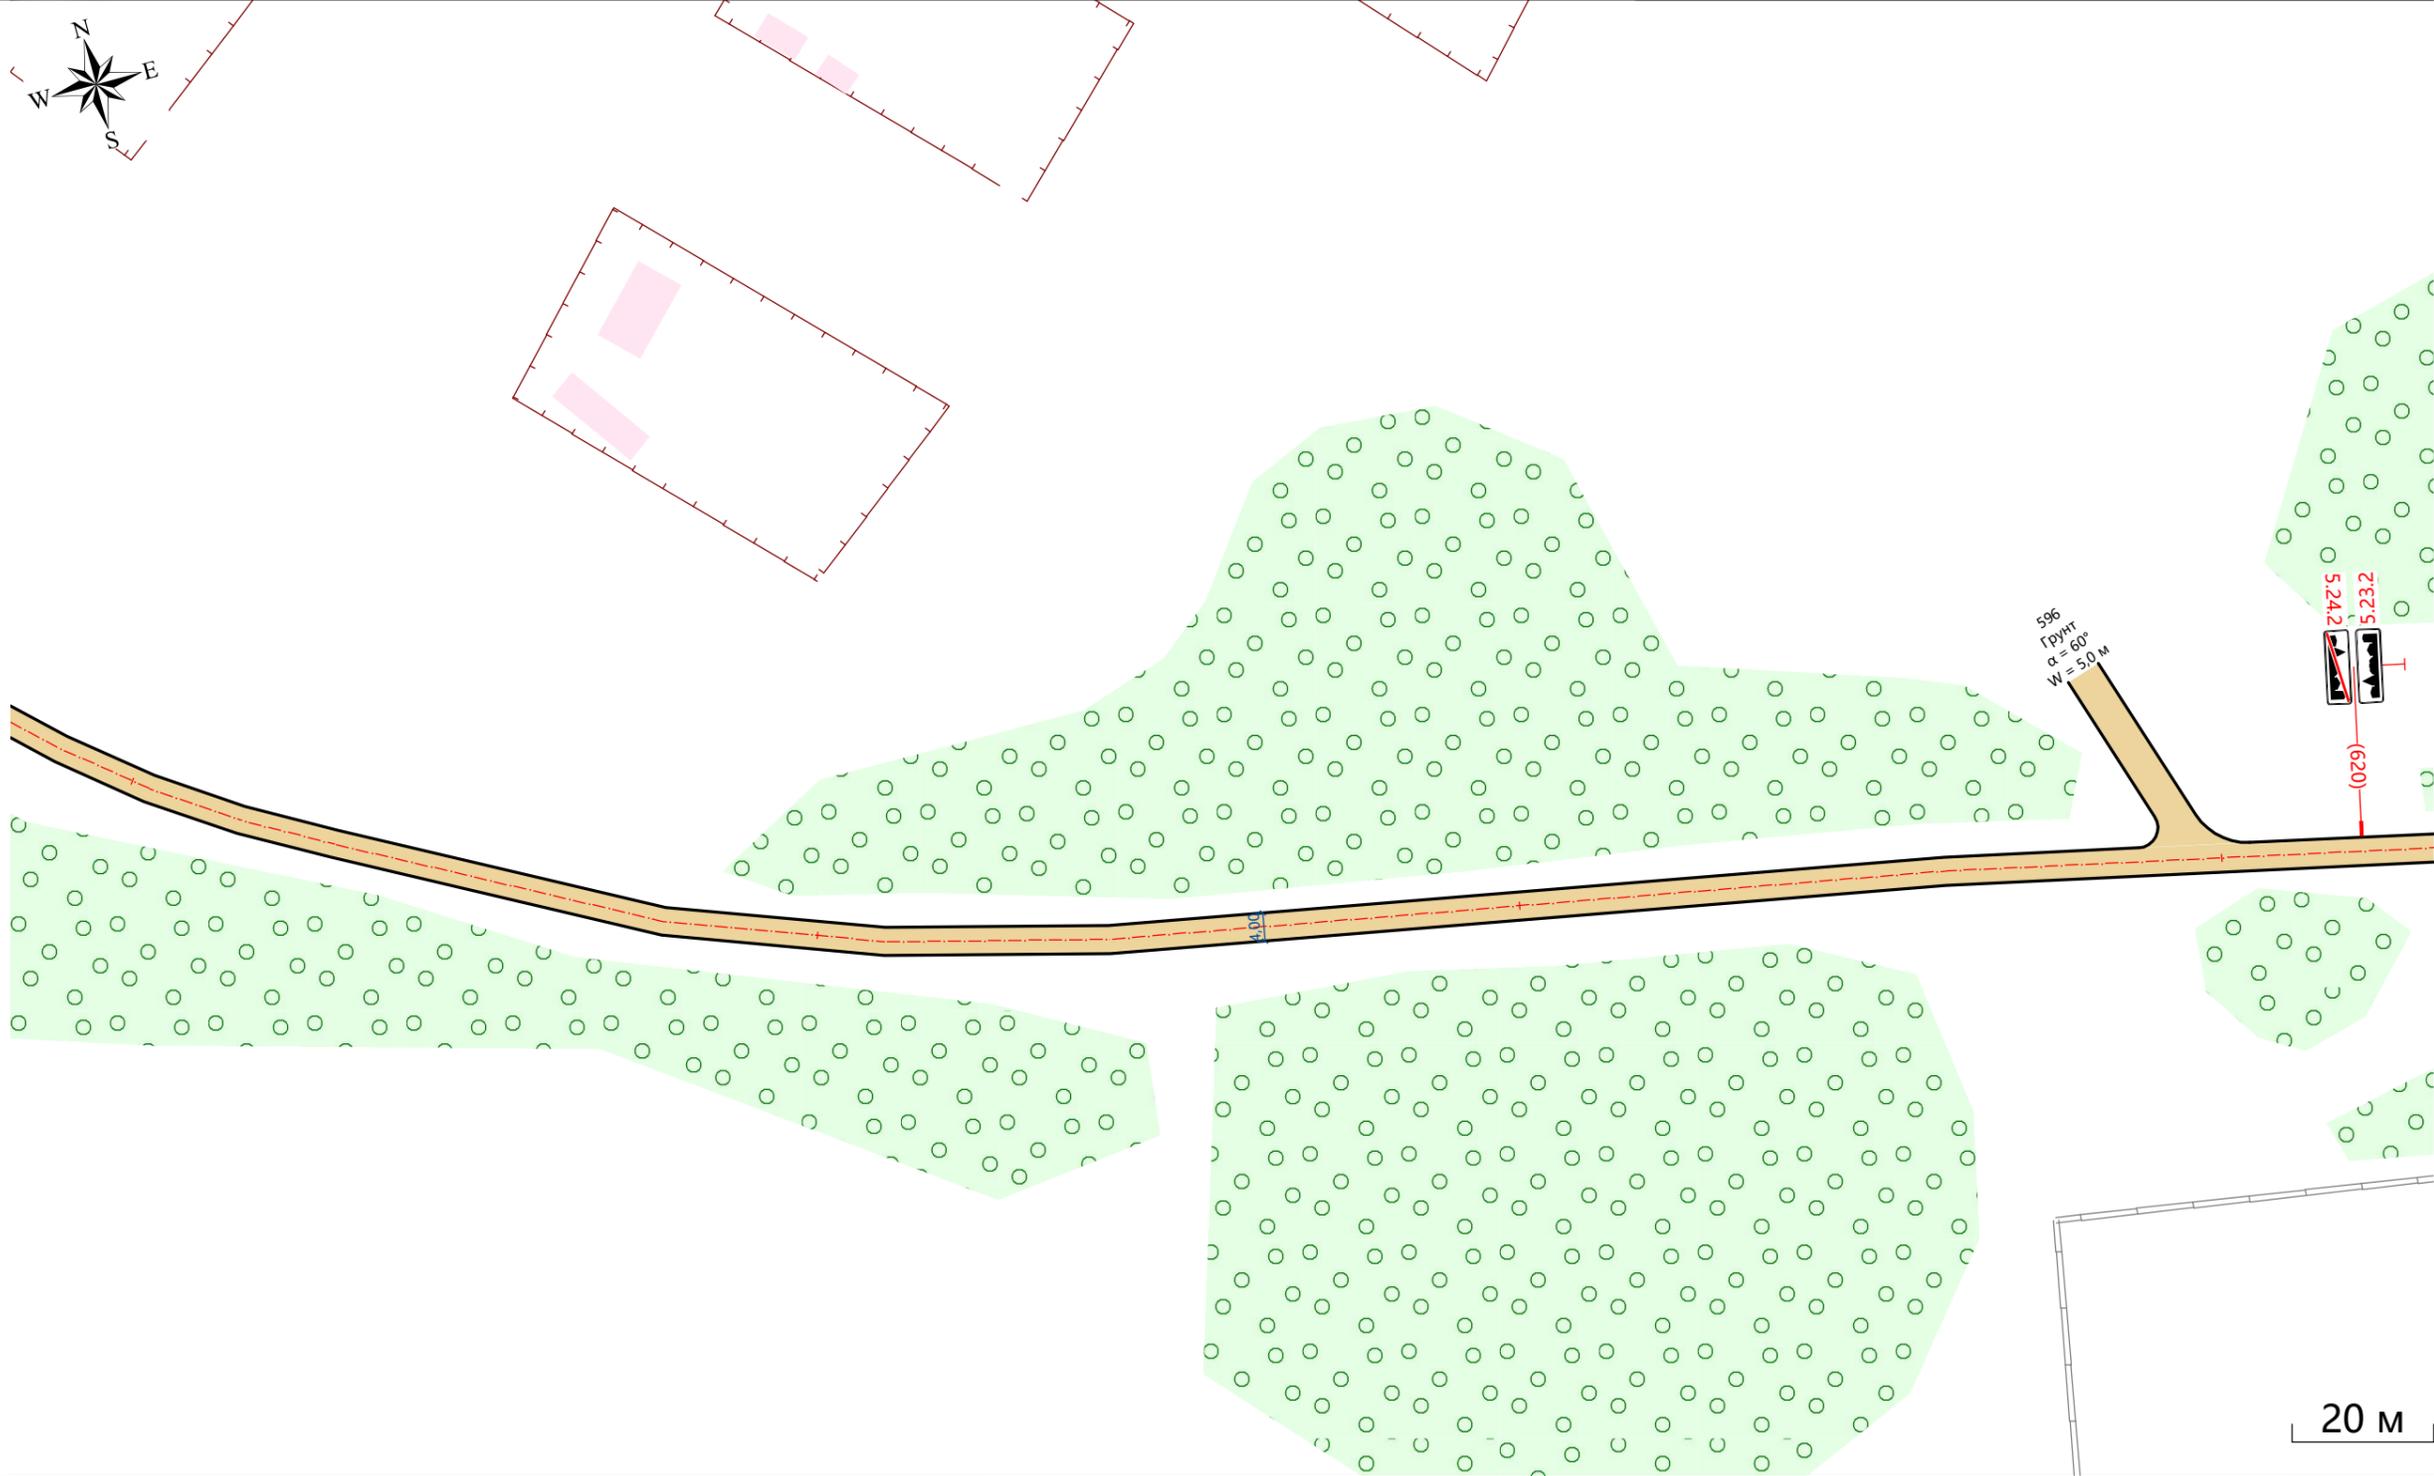

Проект организации дорожного движения
с. Малиновка 42. Проезд к трассе
0,328 - 0,674
1:1000

Видимость в прямом направлении		<200
Дорожная разметка справа		
Дорожные ограждения справа	На разделительной	
	На обочине	
Тротуары справа		

Тротуары слева		
Дорожные ограждения слева	На обочине	
	На разделительной	
Дорожная разметка слева		
Элементы в плане		
Продольный профиль		R=24492, L=1029
Видимость в обратном направлении		


Проект организации дорожного движения
с. Малиновка 42. Проезд к трассе
0,644 - 1,008
1:1000



Видимость в прямом направлении		
Дорожная разметка справа		
Дорожные ограждения справа	На разделительной	
	На обочине	
Тротуары справа		

Тротуары слева		
Дорожные ограждения слева	На обочине	
	На разделительной	
Дорожная разметка слева		
Элементы в плане		
Продольный профиль		R=24492, L=1029
Видимость в обратном направлении		


Проект организации дорожного движения
с. Малиновка 42. Проезд к трассе
0,978 - 1,322
1:1000

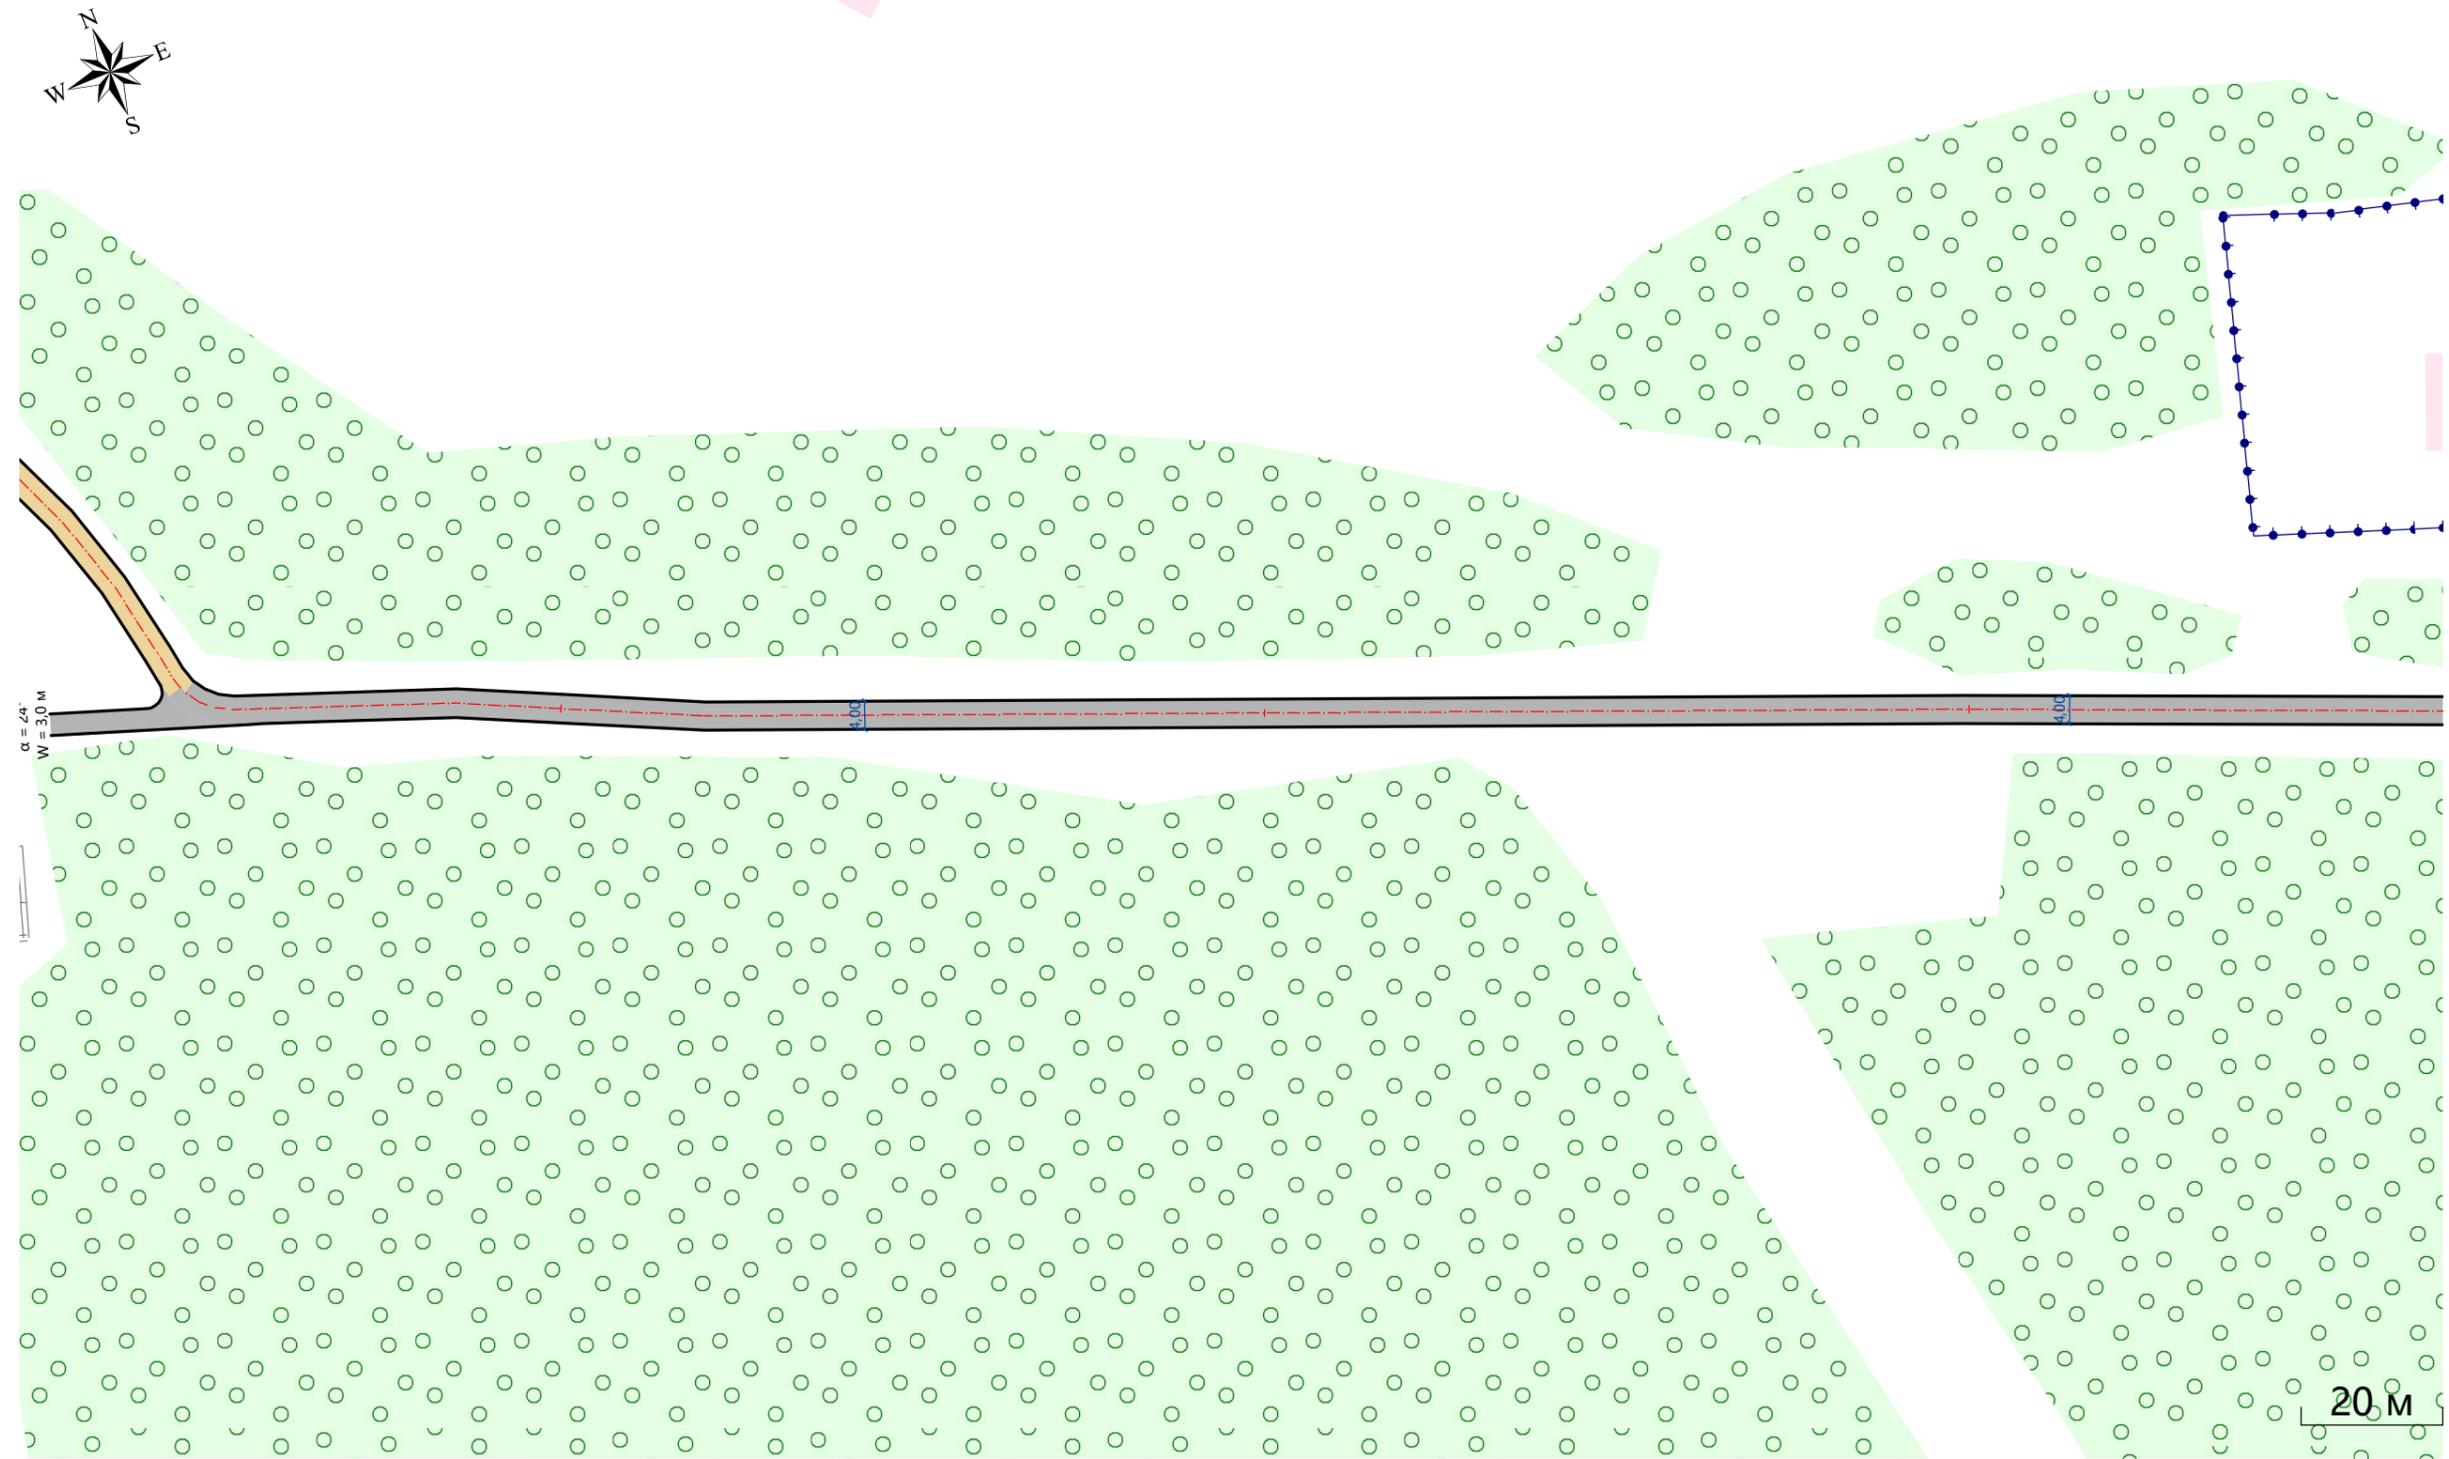

Видимость в прямом направлении		
Дорожная разметка справа		
Дорожные ограждения справа	На разделительной	
	На обочине	
Тротуары справа		

Тротуары слева		
Дорожные ограждения слева	На обочине	
	На разделительной	
Дорожная разметка слева		
Элементы в плане		
Продольный профиль		R=24492, L=1029
Видимость в обратном направлении	<200	264

Проект организации дорожного движения
с. Малиновка 42. Проезд к трассе
1,292 - 1,404
1:1000

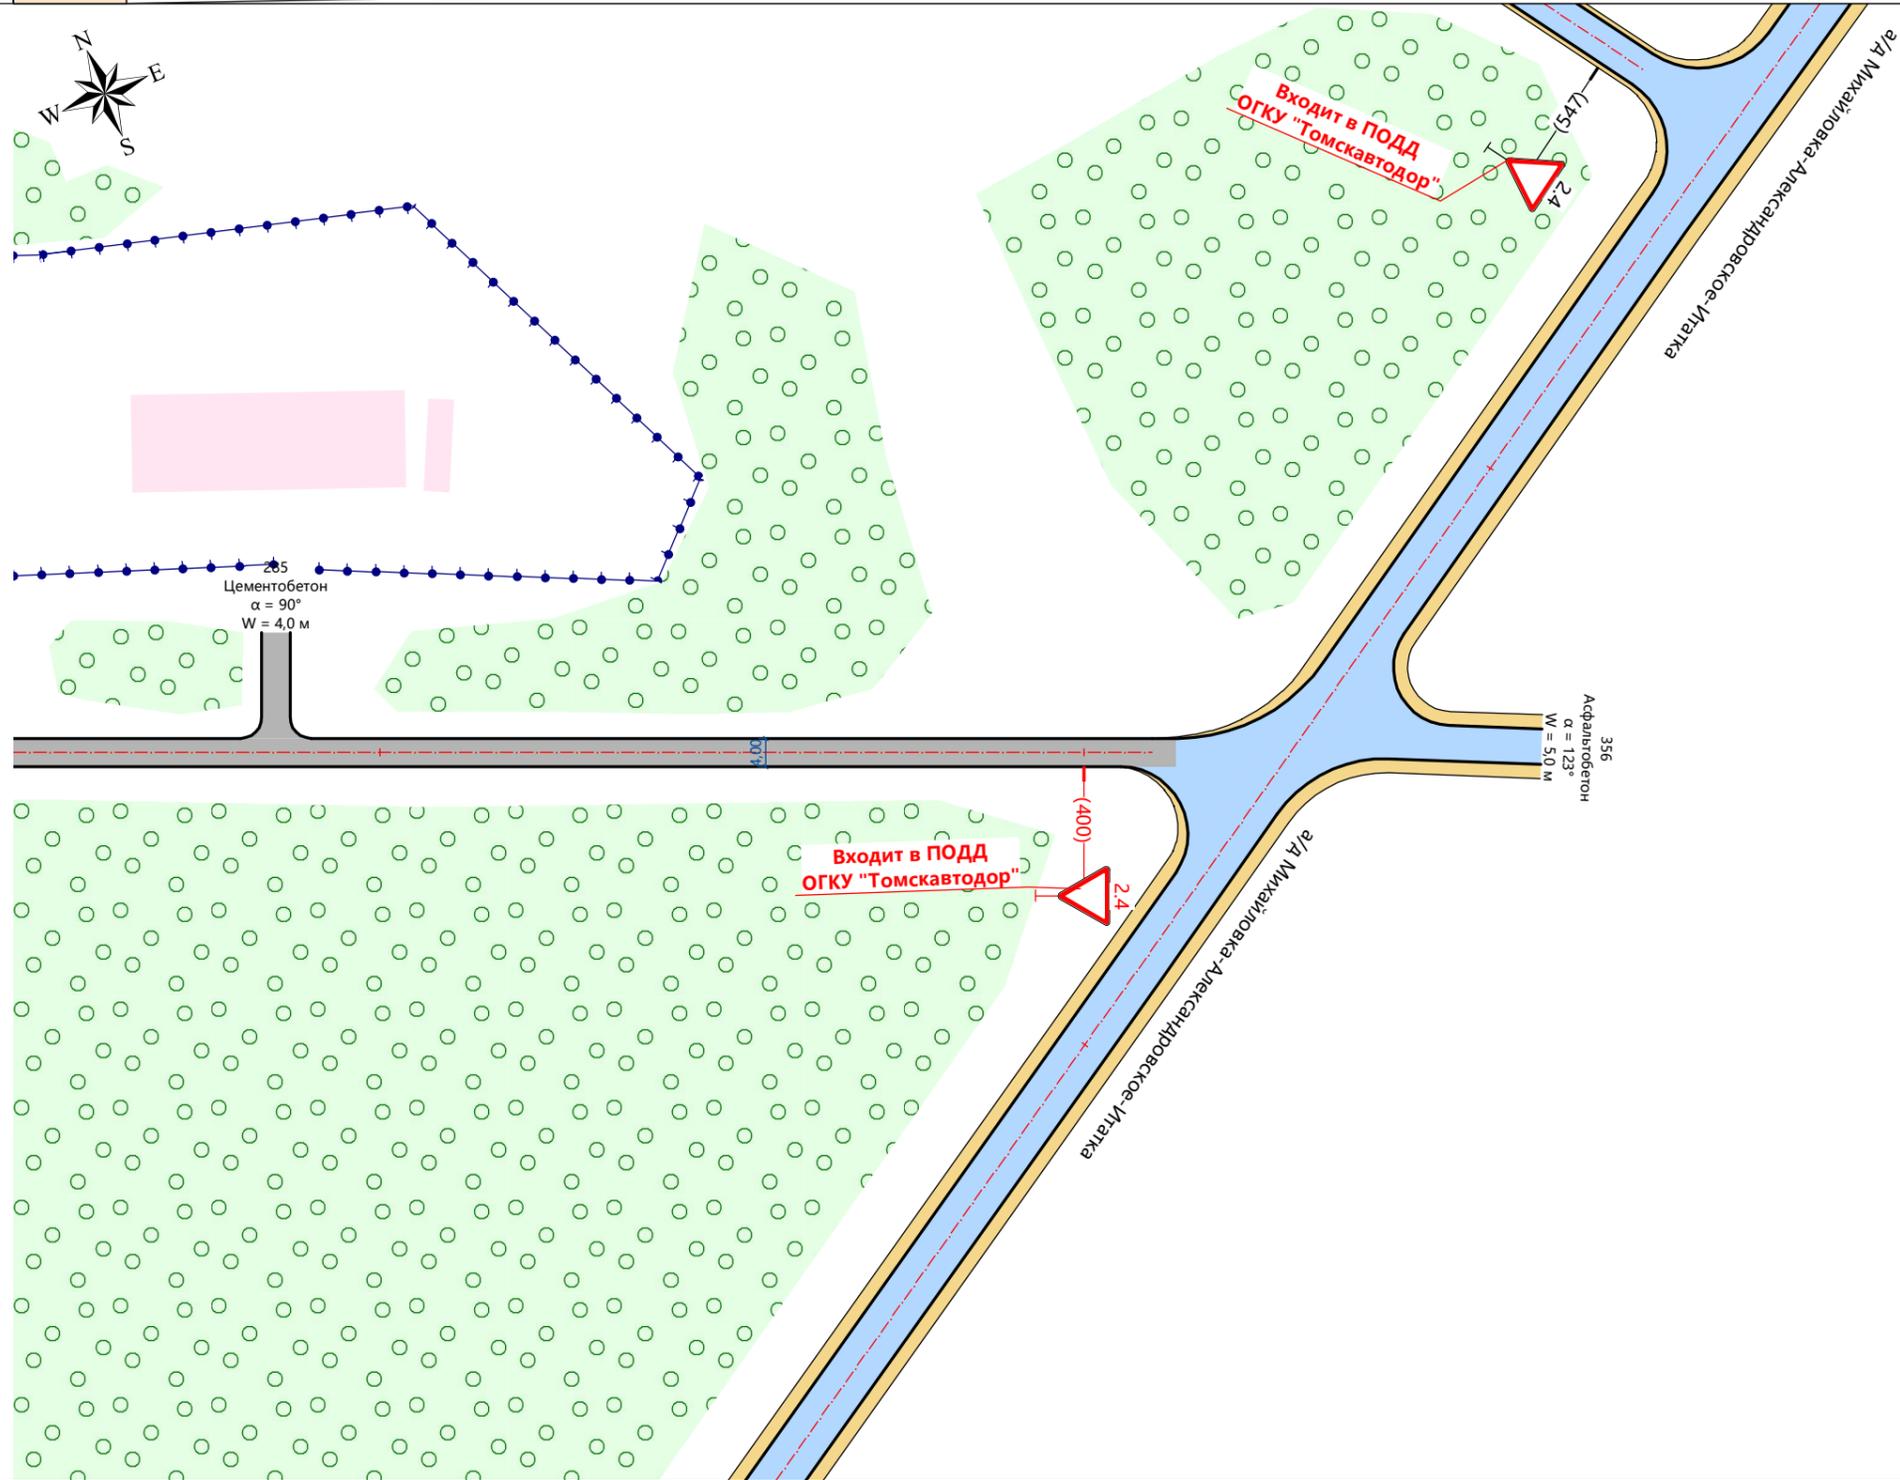

Видимость в прямом направлении		
Дорожная разметка справа		
Дорожные ограждения справа	На разделительной	
	На обочине	
Тротуары справа		