


Тротуары слева		
Дорожные ограждения слева	На обочине	
	На разделительной	
Дорожная разметка слева		
Элементы в плане		
Продольный профиль		R=9567, L=122
Видимость в обратном направлении		

Проект организации дорожного движения  
с. Малиновка 43. пер. Рабочий 1  
0,010 - 0,132  
1:1000

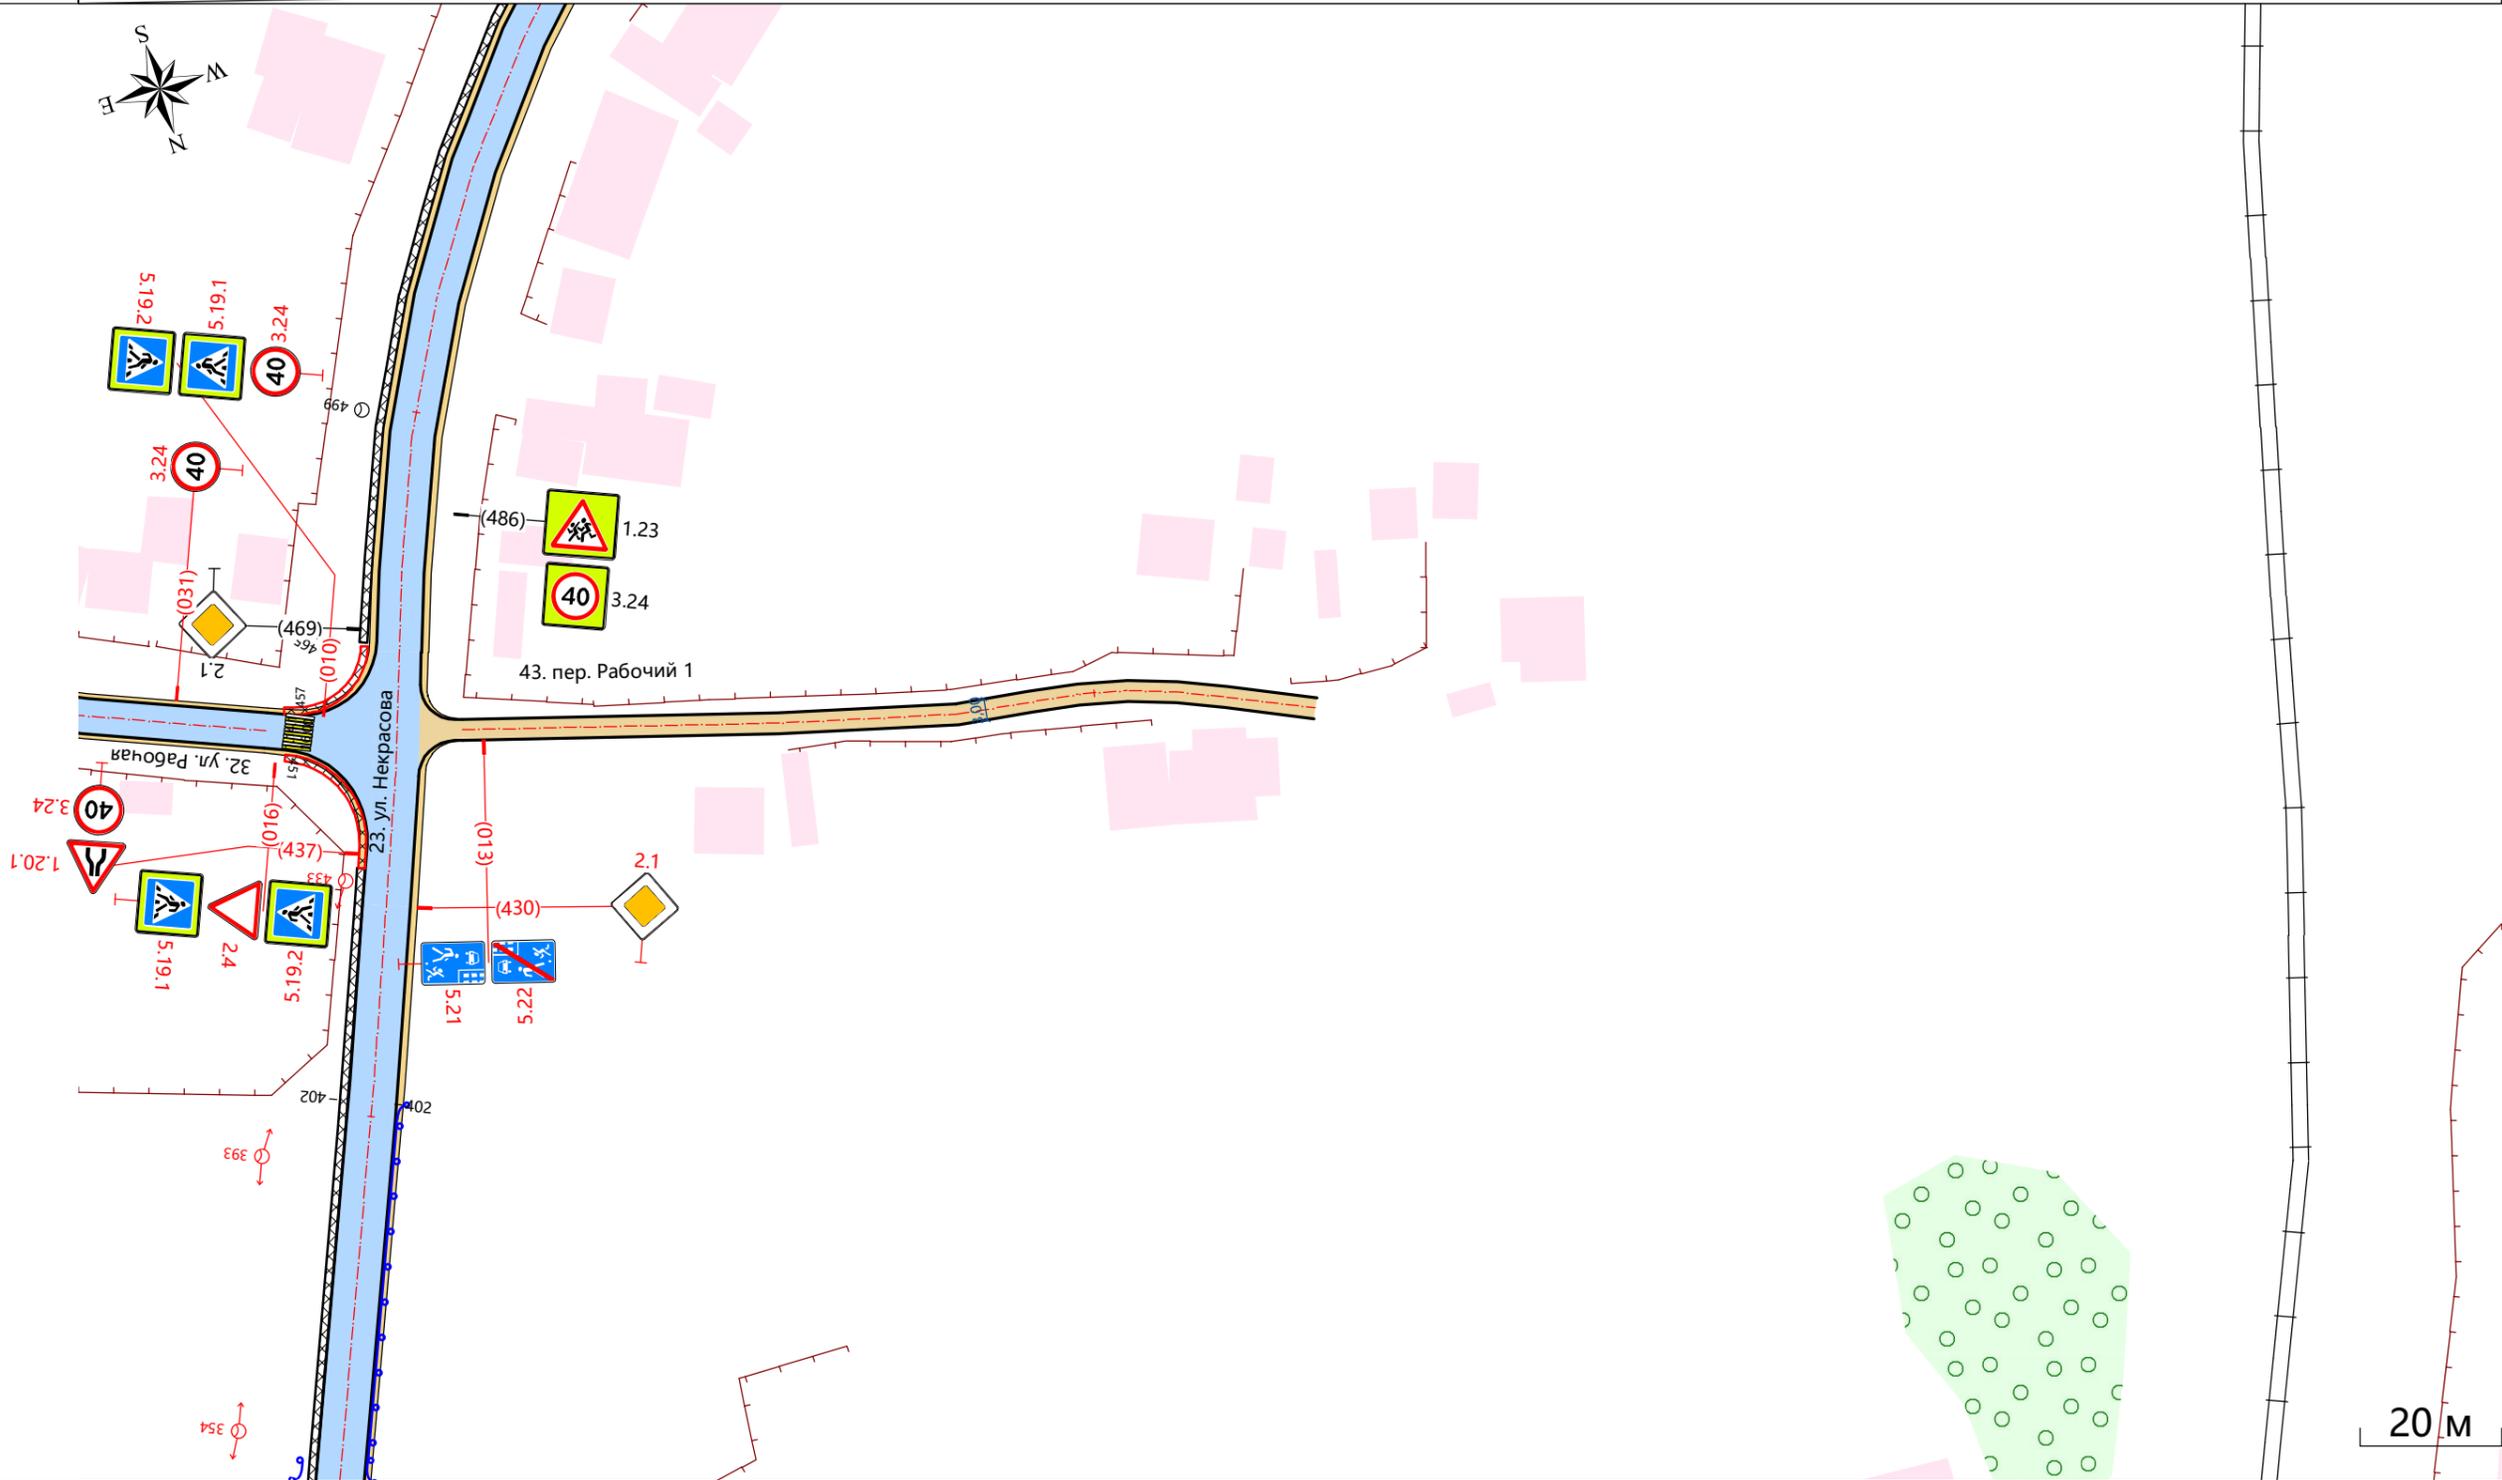

Видимость в прямом направлении		
Дорожная разметка справа		
Дорожные ограждения справа	На разделительной	
	На обочине	
Тротуары справа		