


Проект организации дорожного движения
 с. Малиновка 44. пер. Рабочий 2
 0,010 - 0,090
 1:1000

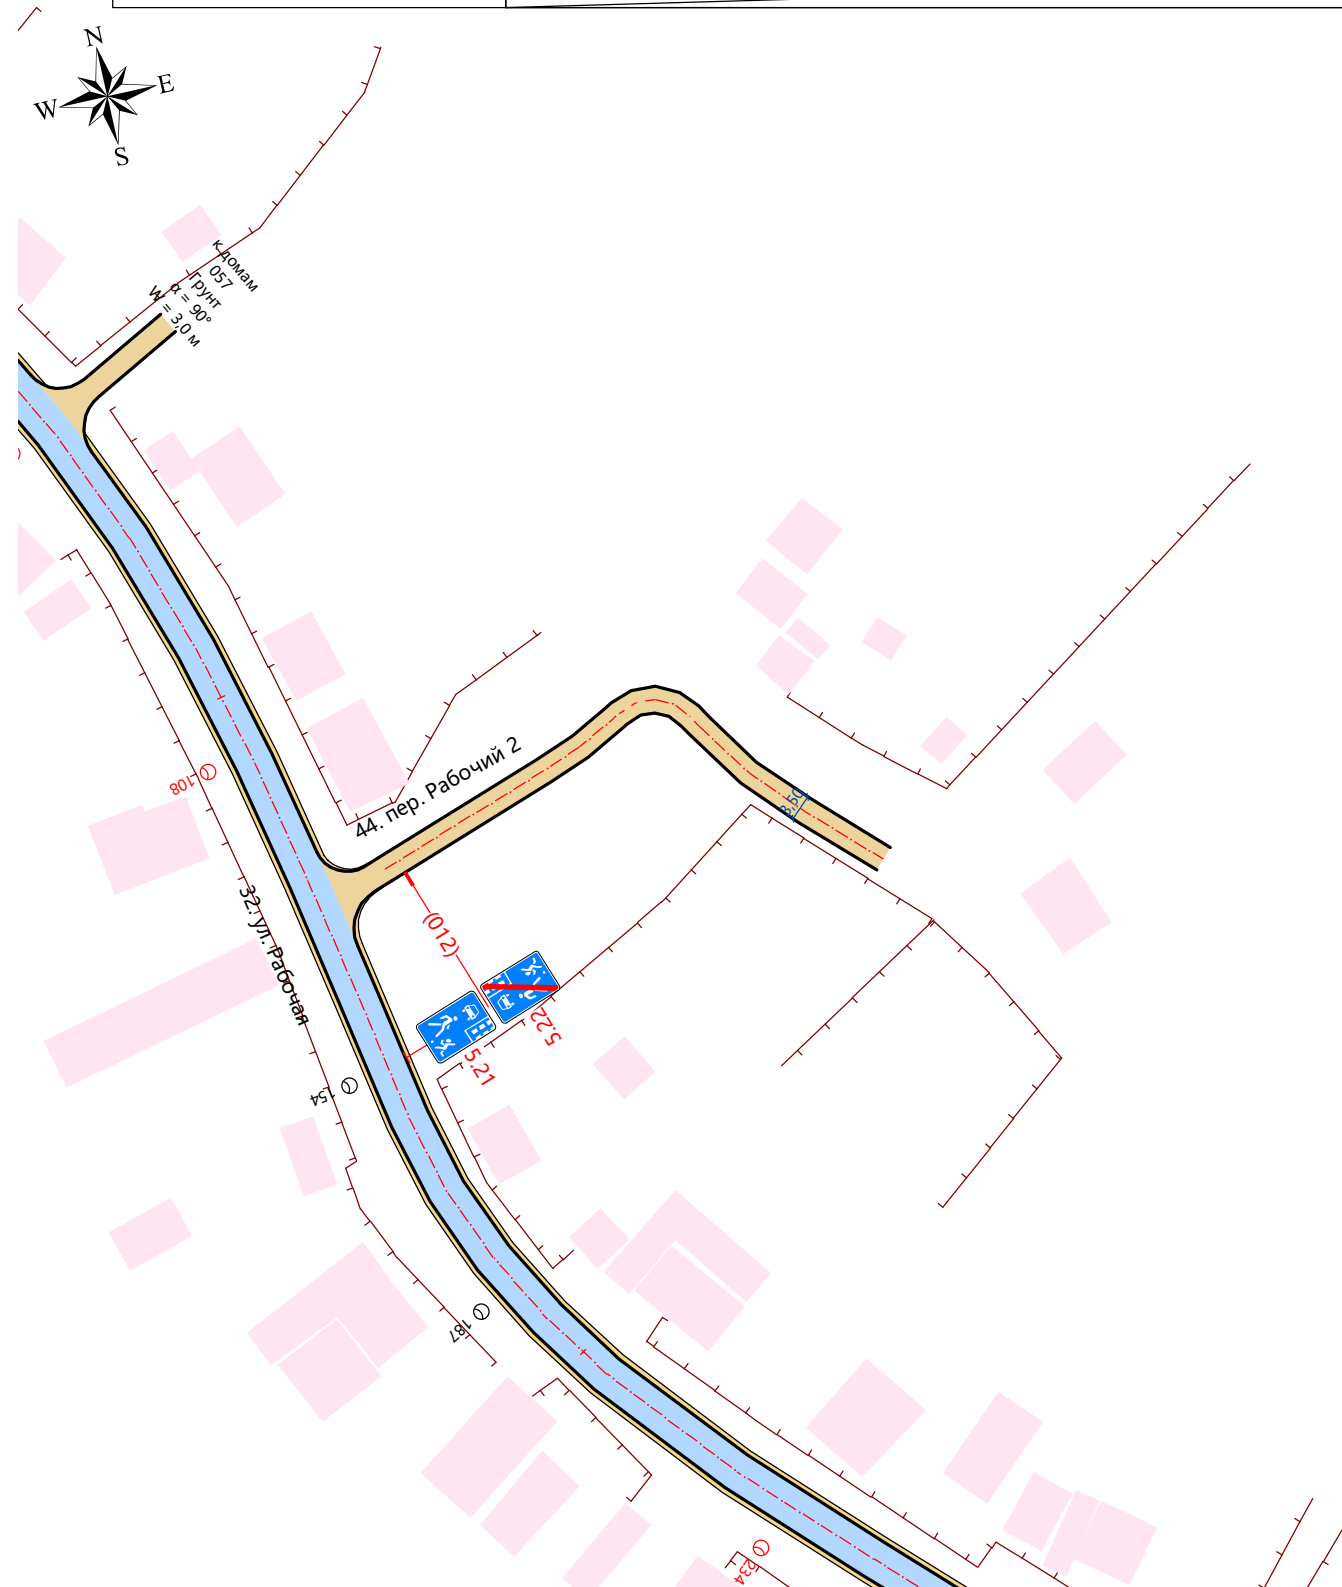

Тротуары слева		
Дорожные ограждения слева	На обочине	
	На разделительной	
Дорожная разметка слева		
Элементы в плане		
Продольный профиль		$\alpha=18$ L=61 090
Видимость в обратном направлении		

Видимость в прямом направлении		
Дорожная разметка справа		
Дорожные ограждения справа	На разделительной	
	На обочине	
Тротуары справа		

20 м