


Тротуары слева		
Дорожные ограждения слева	На обочине	
	На разделительной	
Дорожная разметка слева		
Элементы в плане		
Продольный профиль		R=5136, L=119
Видимость в обратном направлении		

Проект организации дорожного движения
с. Малиновка 46. ул. Чулымская 3
0,011 - 0,130
1:1000

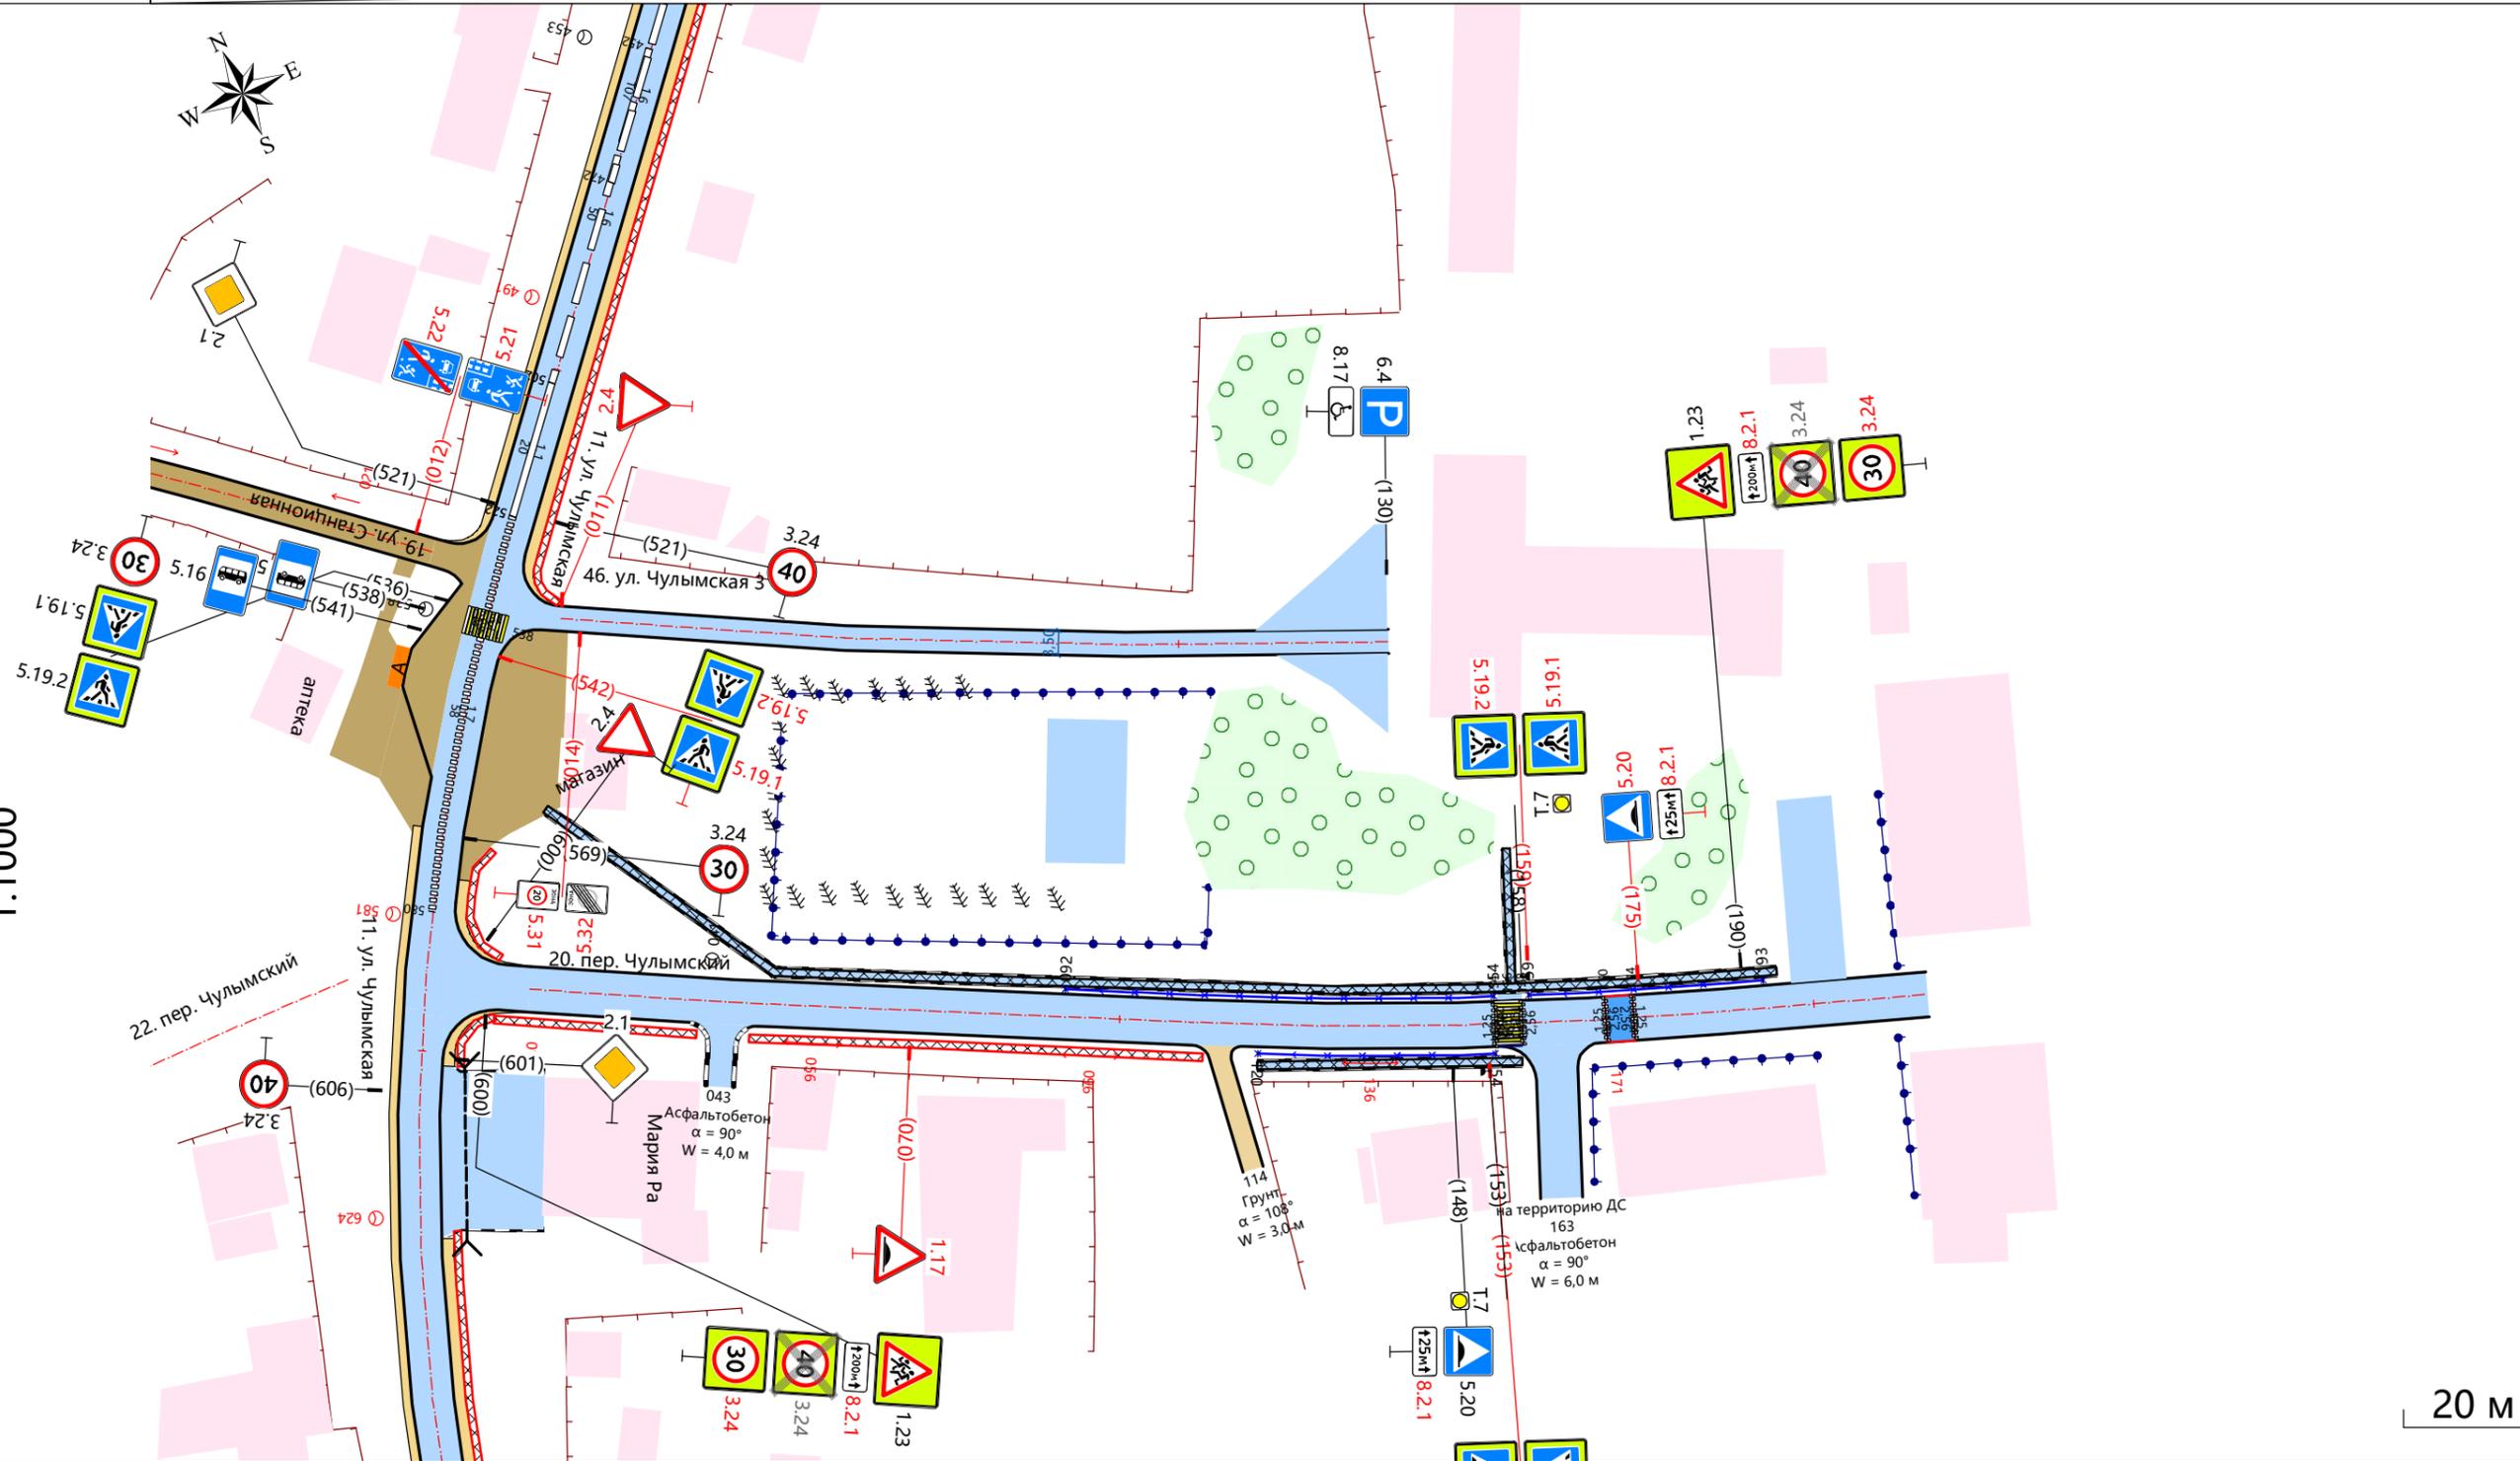

Видимость в прямом направлении		
Дорожная разметка справа		
Дорожные ограждения справа	На разделительной	
	На обочине	
Тротуары справа		