


Тротуары слева		
Дорожные ограждения слева	На обочине	
	На разделительной	
Дорожная разметка слева		
Элементы в плане		
Продольный профиль		
Видимость в обратном направлении		


Проект организации дорожного движения  
с. Малиновка 5. ул. Герцена  
0,000 - 0,344  
1:1000

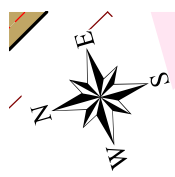

Видимость в прямом направлении		
Дорожная разметка справа		
Дорожные ограждения справа	На разделительной	
	На обочине	
Тротуары справа		



Проект организации дорожного движения  
с. Малиновка 5. ул. Герцена  
0,314 - 0,693  
1:1000

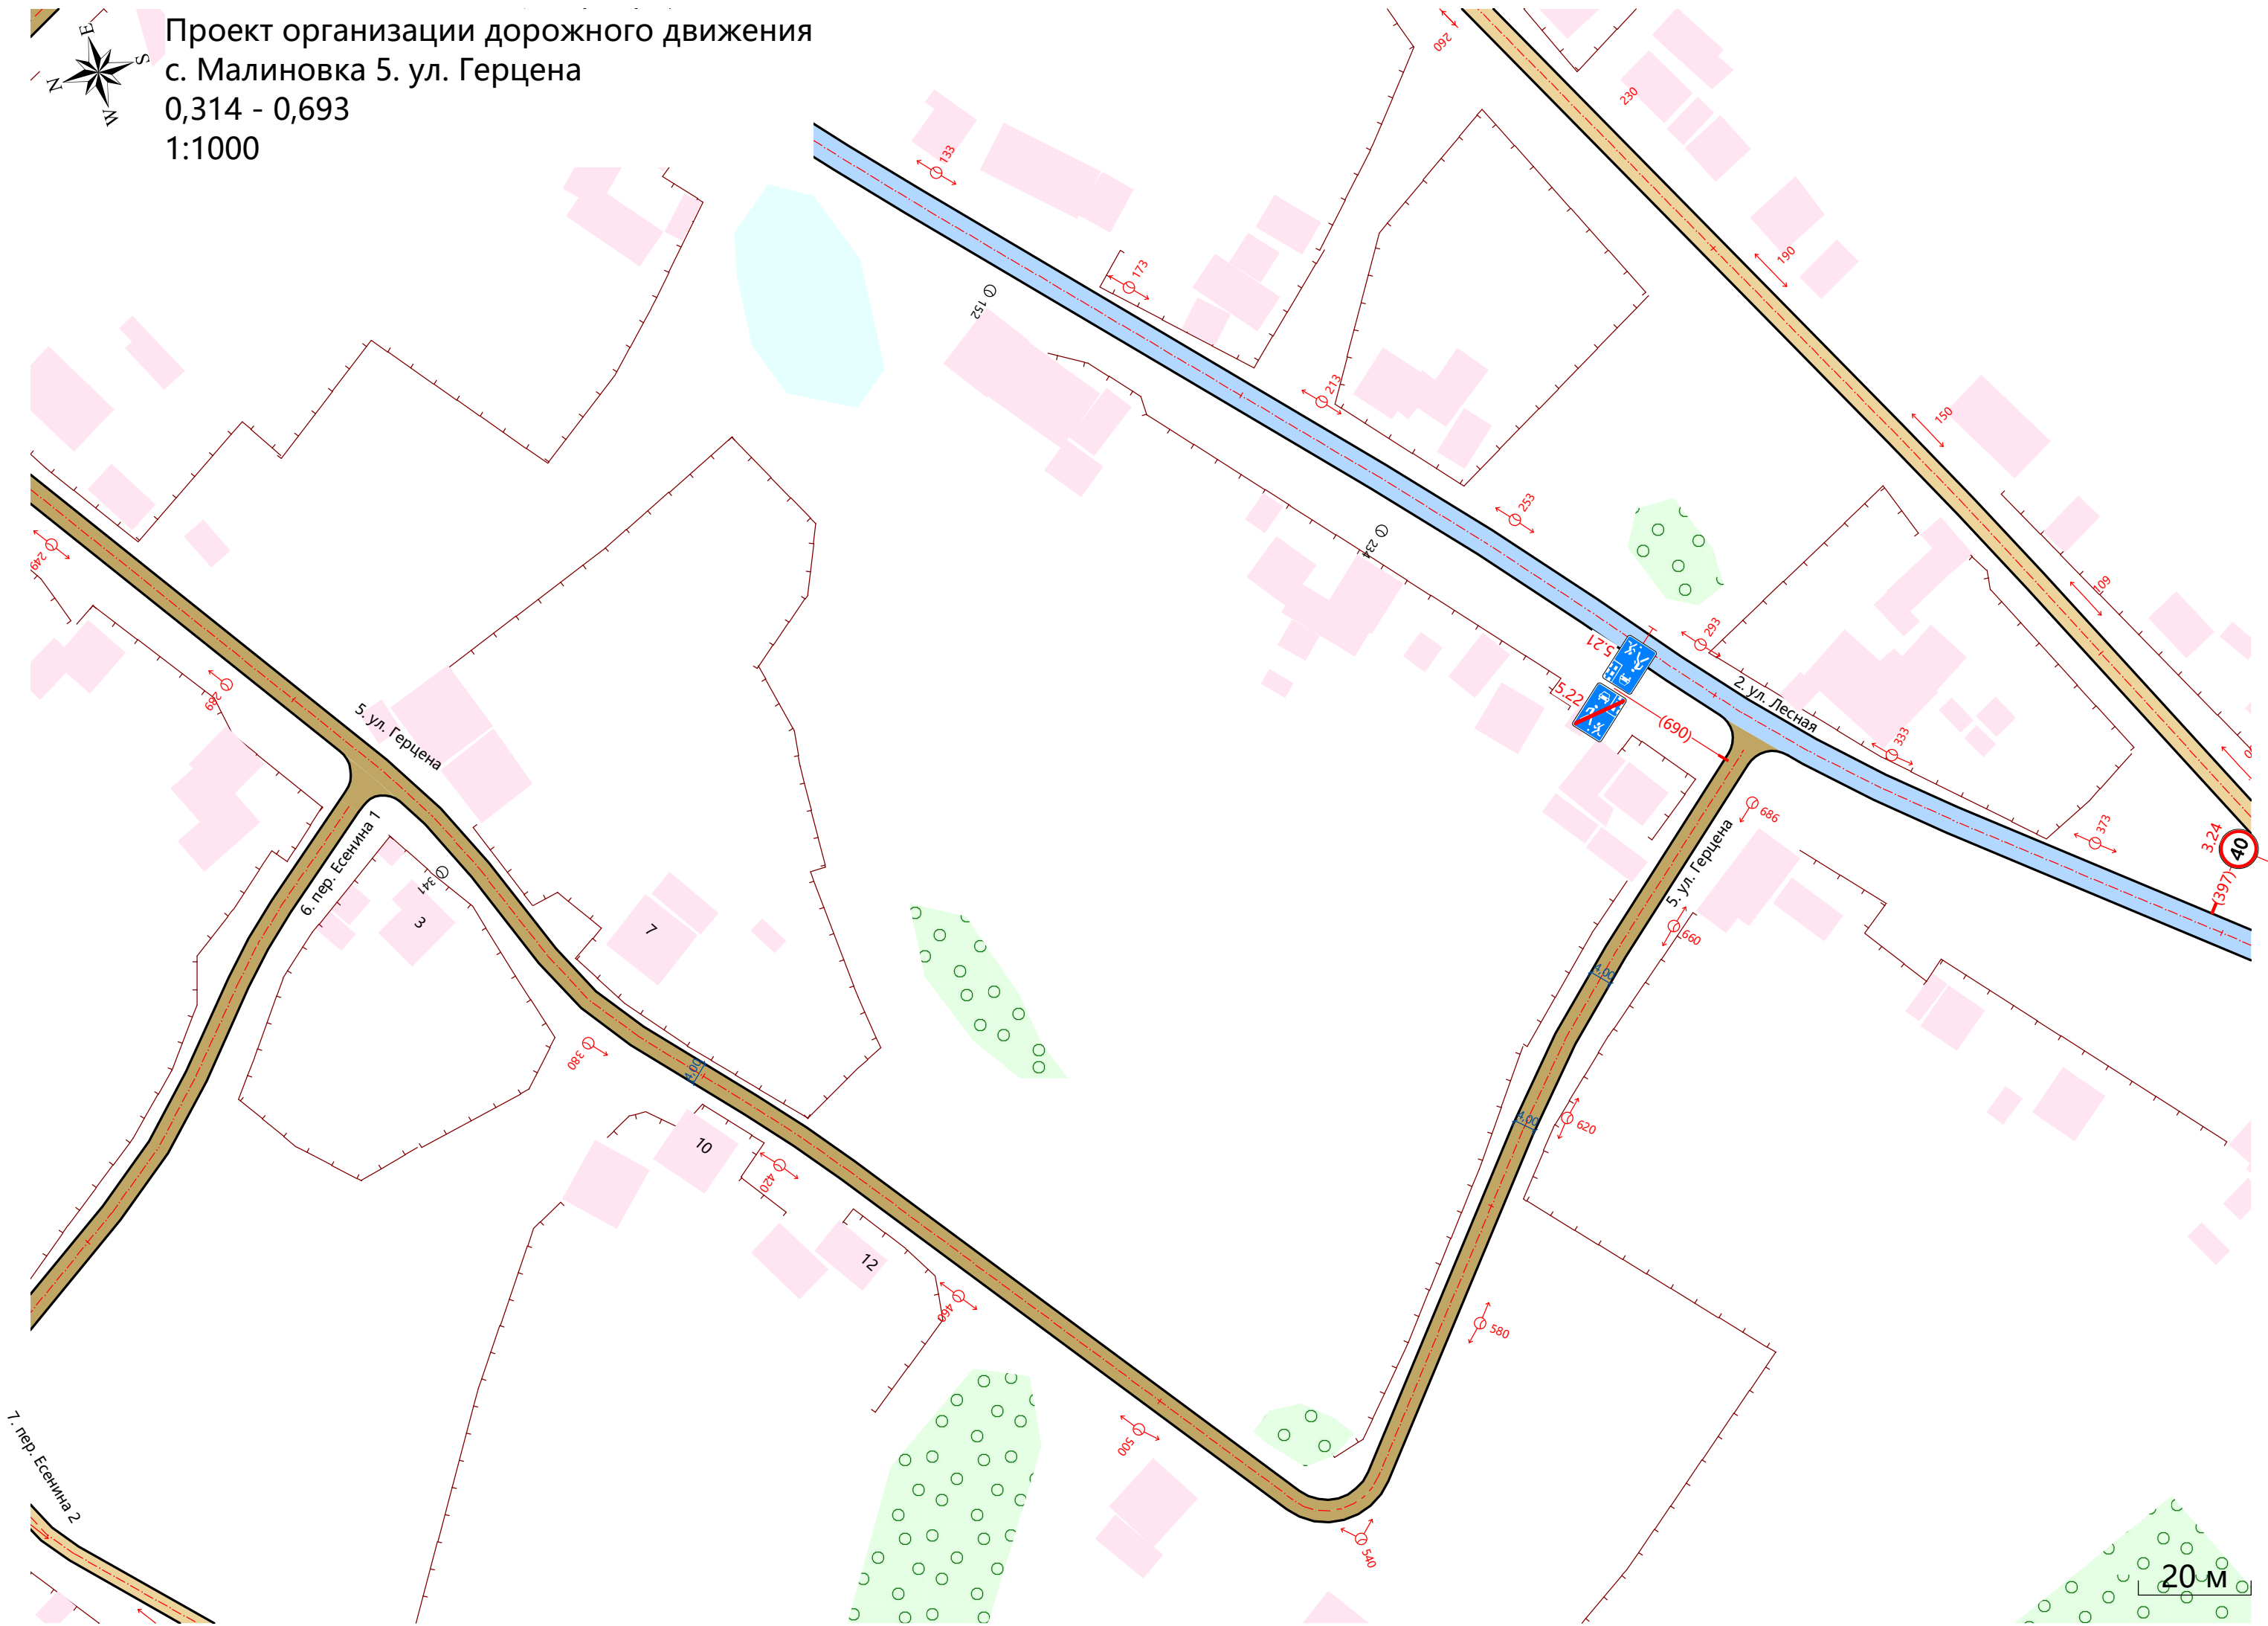

20 м