


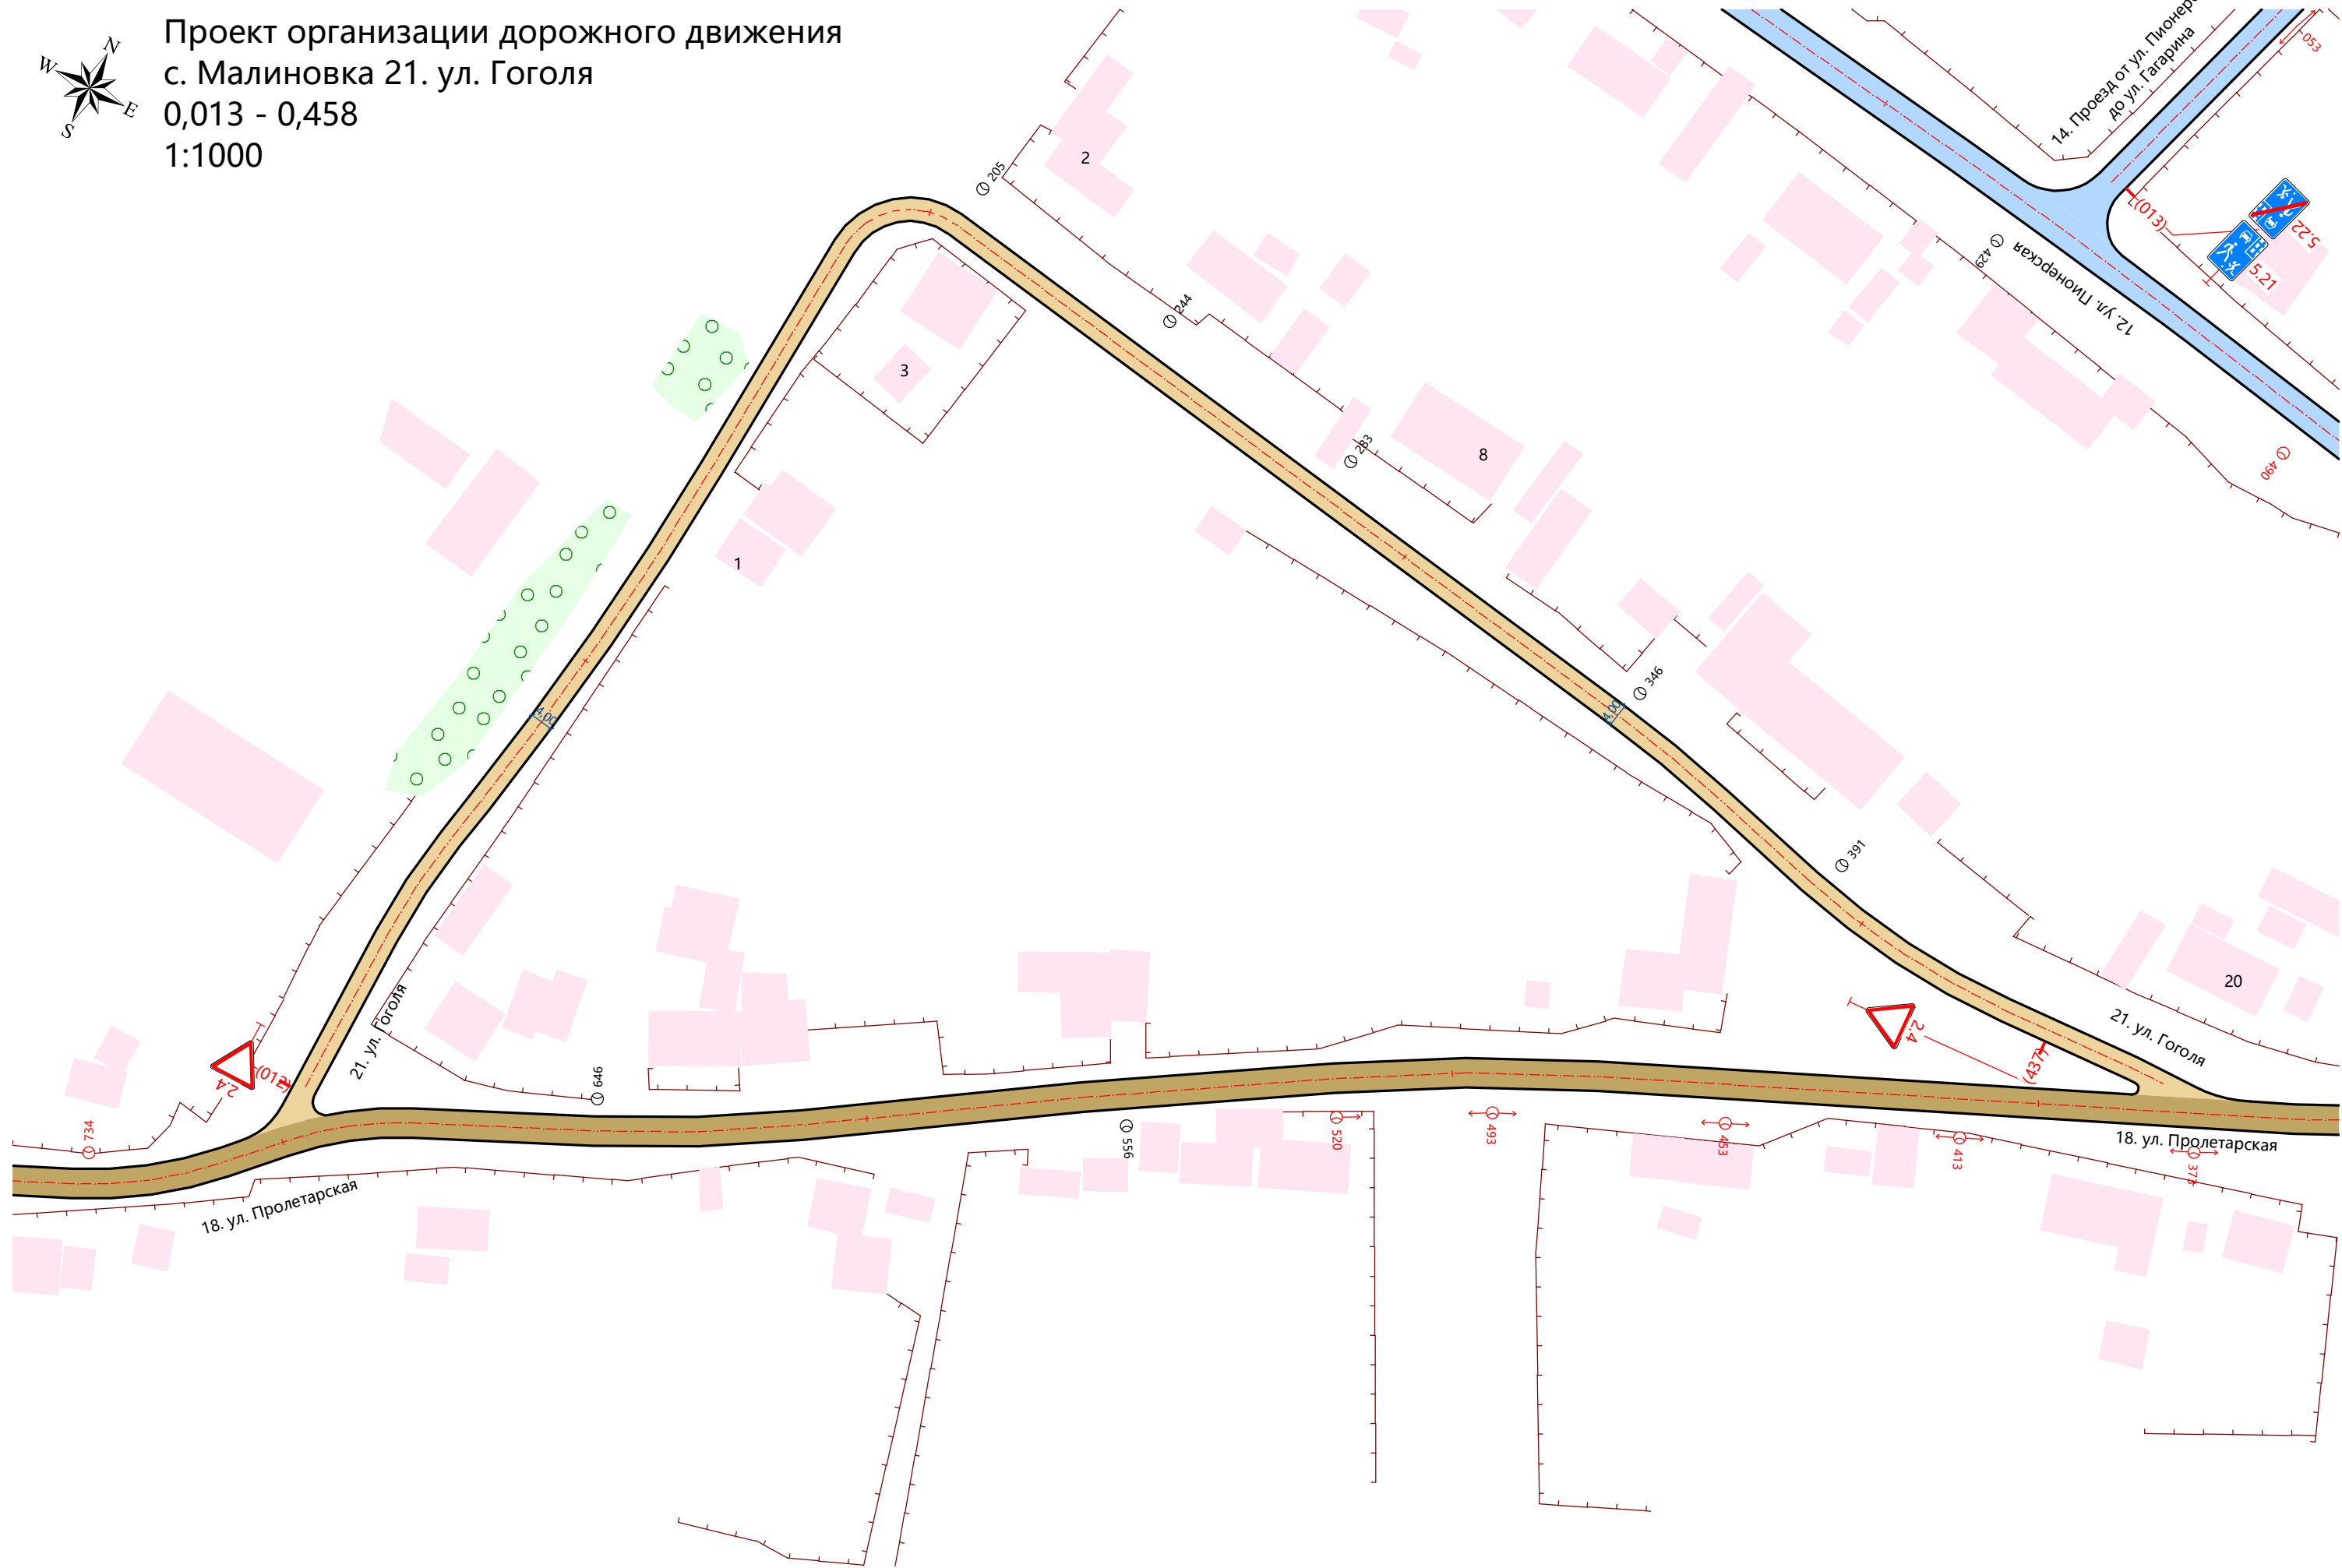

Проект организации дорожного движения  
с. Малиновка 21. ул. Гоголя  
0,013 - 0,458  
1:1000



20 м