


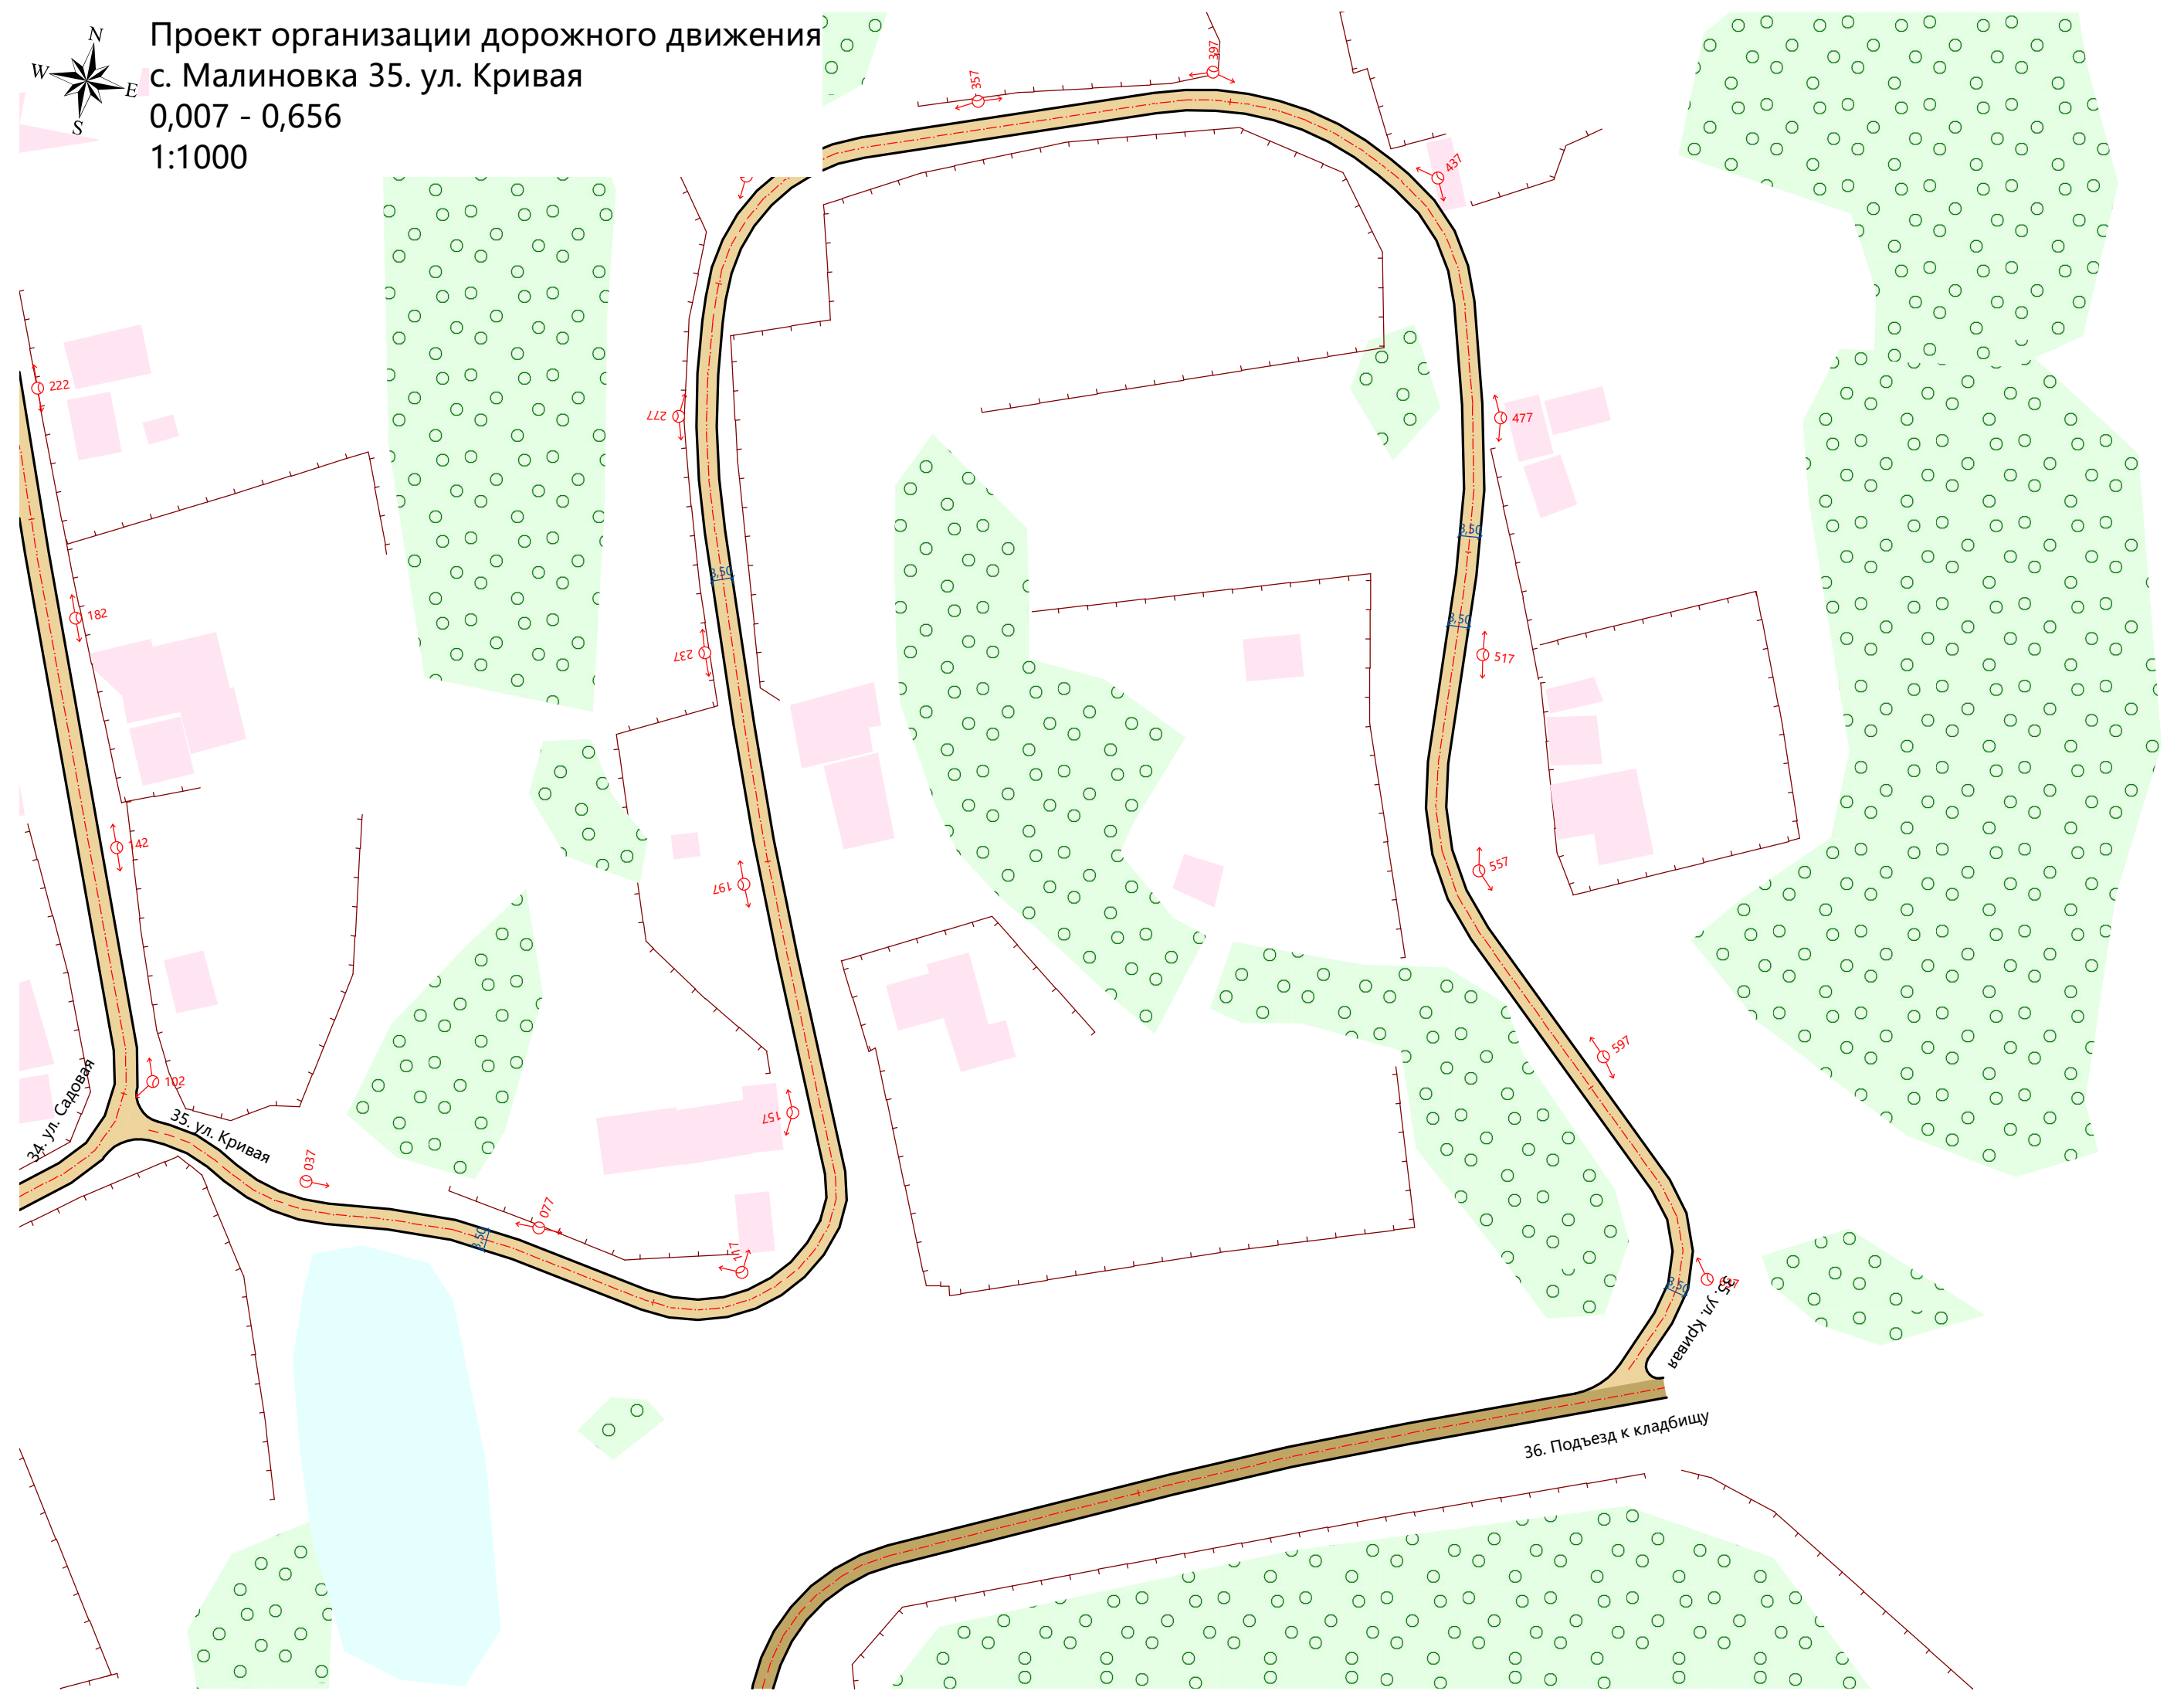

Проект организации дорожного движения
с. Малиновка 35. ул. Кривая
0,007 - 0,656
1:1000



20 м