


Проект организации дорожного движения
с. Малиновка 40. ул. Молодежная
0,000 - 0,243
1:1000

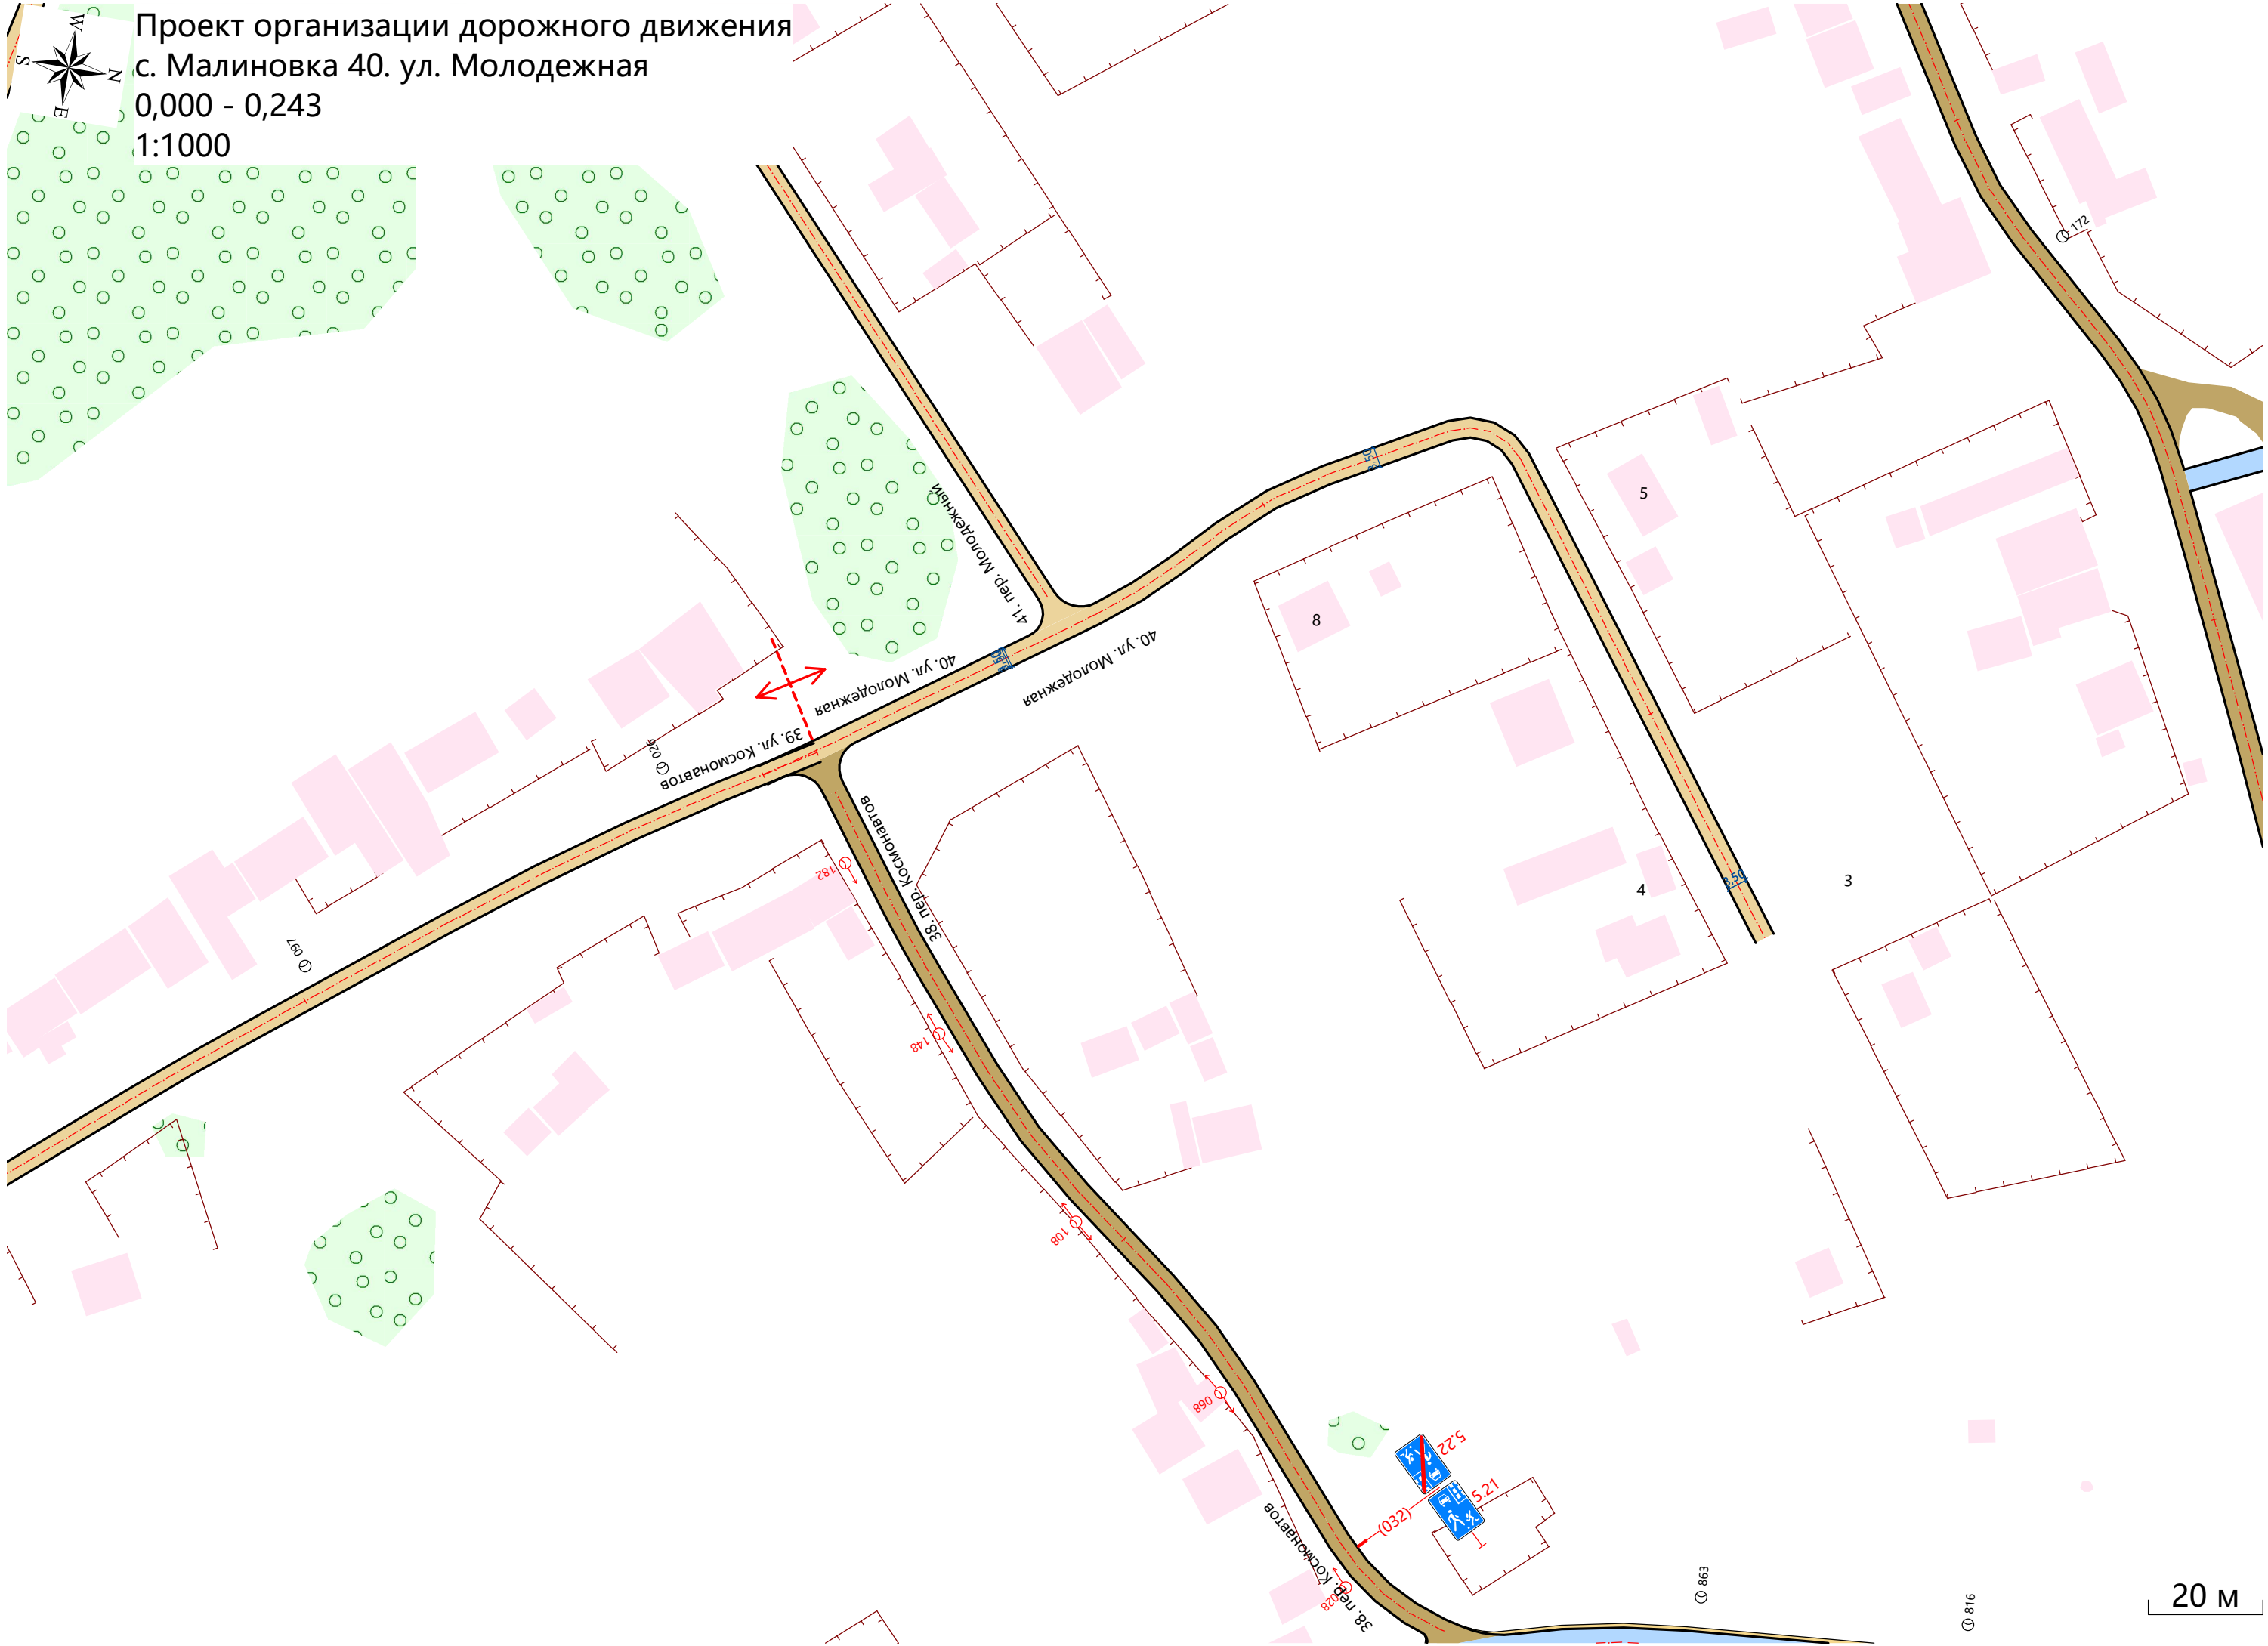

20 м